

Studio di architettura  
**Arch. REMIGIO BURSÌ**  
 Via Mura del Serraglio, 6 - 61022 FANO (PU) - Tel. 0721803940 Fax. 07211798493 - Email architetto.bursi@tin.it

PROGETTO DI  
**PIANO DI RECUPERO VIA VECCHIA**

COLLABORAZIONE:  
 Genio: Arminio Gambellini

CON. TR. VIA VECCHIA  
 Realizzazione  
 00

Rev. Aut. ACQ. 09/07/2011

DATA: 28.03.2011

Scala: 1:100

Edizione grafica


STATO ATTUALE E DI PROGETTO

SEZIONE E-E  
 SEZIONE F-F  
 SEZIONE G-G  
 SEZIONE H-H


7

# STATO ATTUALE


SEZIONE E-E

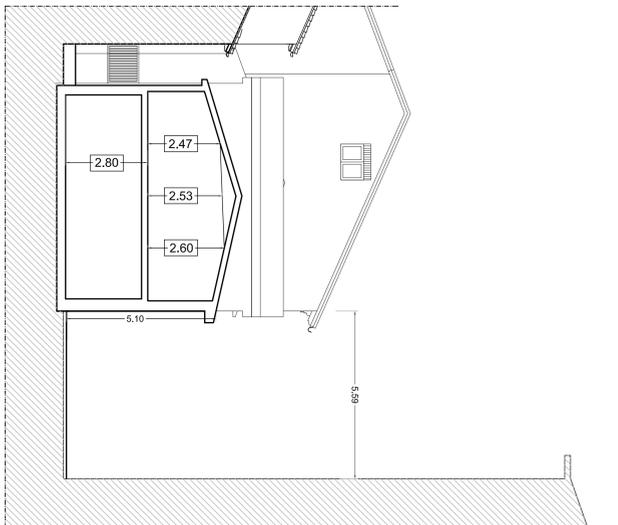


SEZIONE F-F

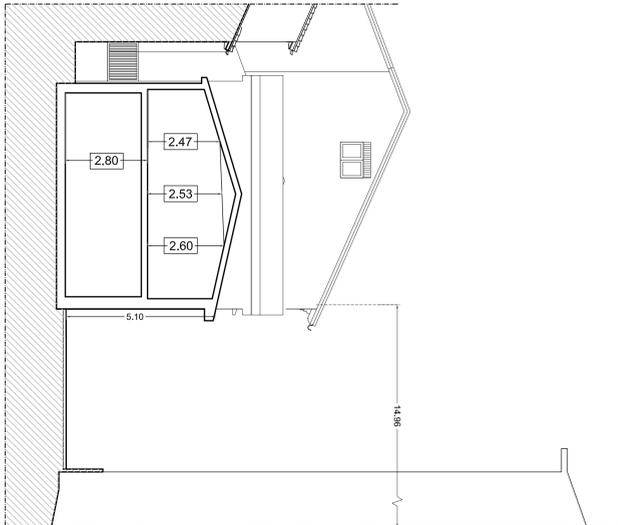

SEZIONE G-G

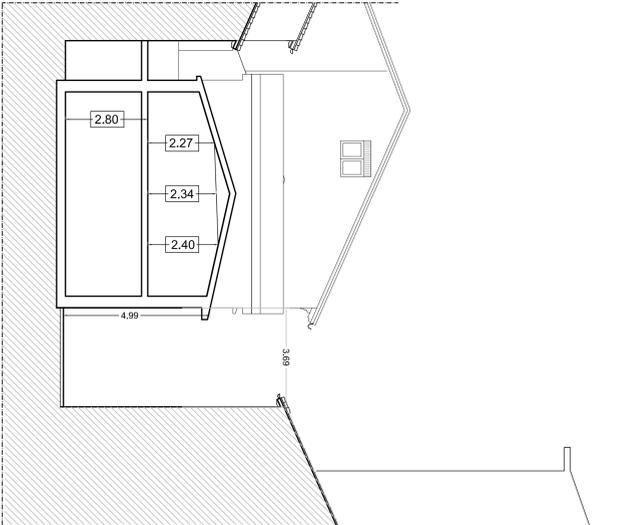


SEZIONE H-H

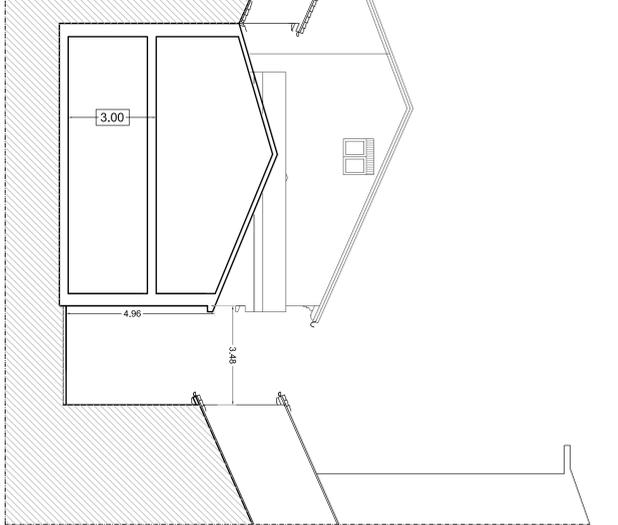


# PROGETTO


SEZIONE E-E

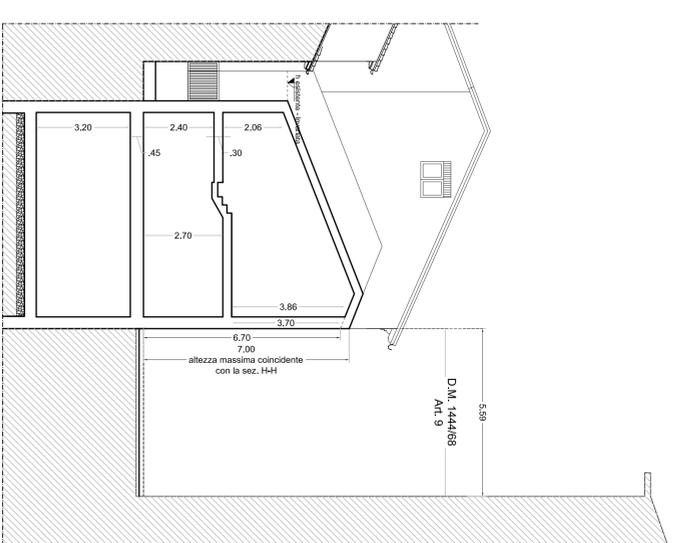

SEZIONE F-F

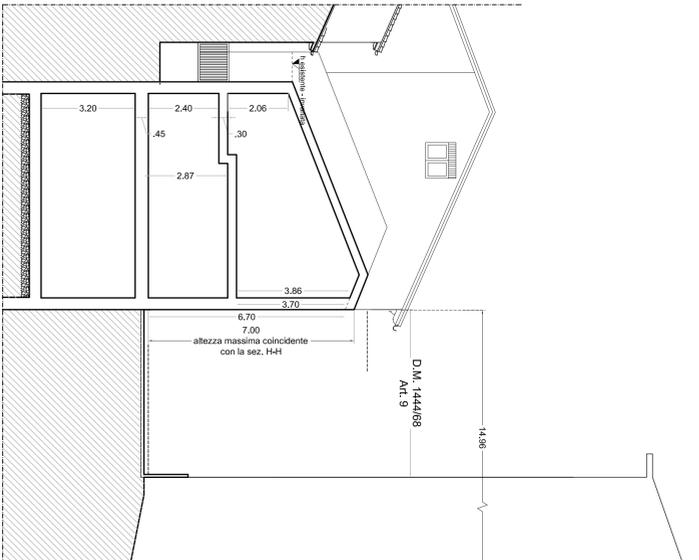

SEZIONE G-G

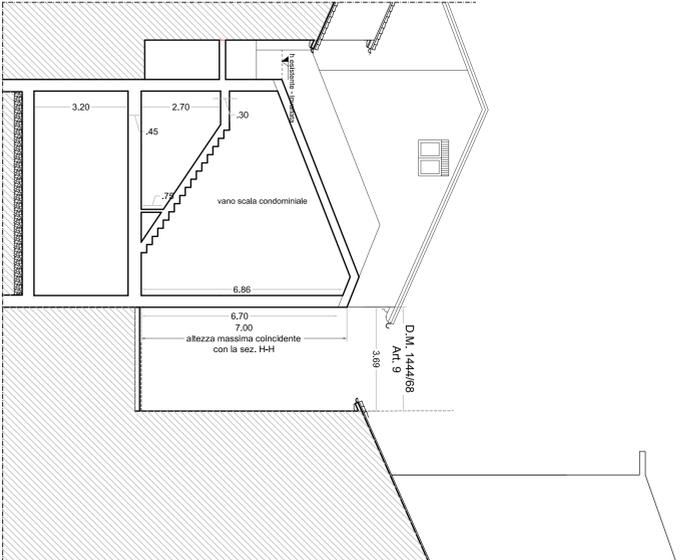

SEZIONE H-H

