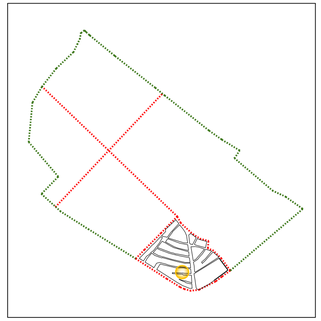

Studio di architettura
Arch. REMIGIO BURSI
Via Mura del Sangallo, 6 - 61032 FANO (PU) Tel. 0721/803840 Fax. 0721/1796493 E-mail architetto.bursi@libero.it

IL PROGETTISTA:
Arch. Remigio Bursi

COLLABORATORE:
Rilievo
Geom. Aramis Garbatini

I RICHIEDENTI: FIRMA PER PRESA VISIONE ED ACCETTAZIONE:

LANDI CINZIA ed altri via Vecchia n° 14

CIANO CORRADO ed altri via Vecchia n° 16

BOTTACCHIARI TEMISTOCLE ed altri via Vecchia n° 12

ed altri

PROGETTO DI:

PIANO DI RECUPERO VIA VECCHIA

SCHEMA DELL'IMPIANTO FOGNANTE

Tav. n.

8

Elaborati grafici

Cod. file: VIA VECCHIA	Rev. Agg.						DATA: 28.03.2011	SCALA: 1:100
Redazione	00							

LEGENDA SCHEMA FOGNE

- ACQUE BIANCHE
- ACQUE NERE
- ACQUE BIONDE
- ACQUE NERE INTERRATE
- ACQUE BIONDE INTERRATE
- IMHOFF
- POZZETTO CUCINA
- POZZETTO ACQUE BIONDE
- POZZETTO PLUVIALE ESISTENTE
- POZZETTO ACQUE BIONDE INTERRATE
- POZZETTO RACCORDO
- POZZETTO TERMINALE
- ALLA FOGNA COMUNALE
- SANITRIT CON POMPA DI SOLLEVAMENTO ACQUE NERE INTERRATE
- POMPA DI SOLLEVAMENTO ACQUE BIONDE INTERRATE

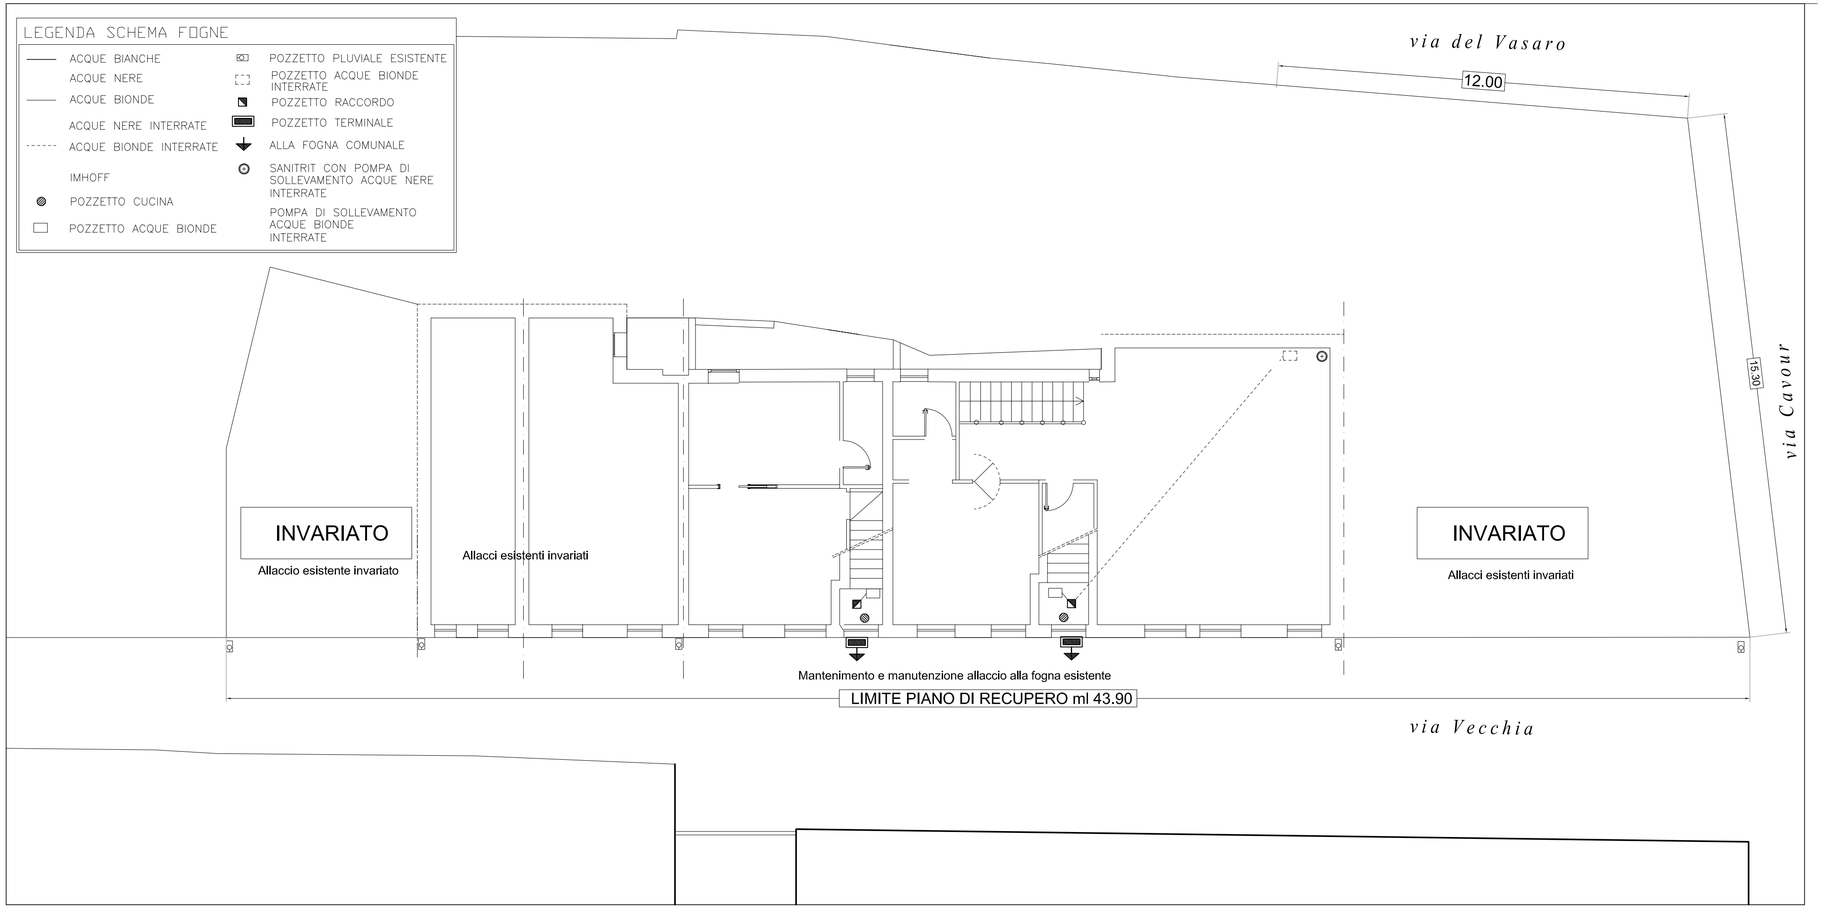

SCHEMA FOGNE