LEGENDA

- architrave in calcestruzzo armato
- architrave in legno
- mattoni nuovi
- mattoni vecchi
- manto di copertura in coppi
- manto di copertura in coppi ed embrici

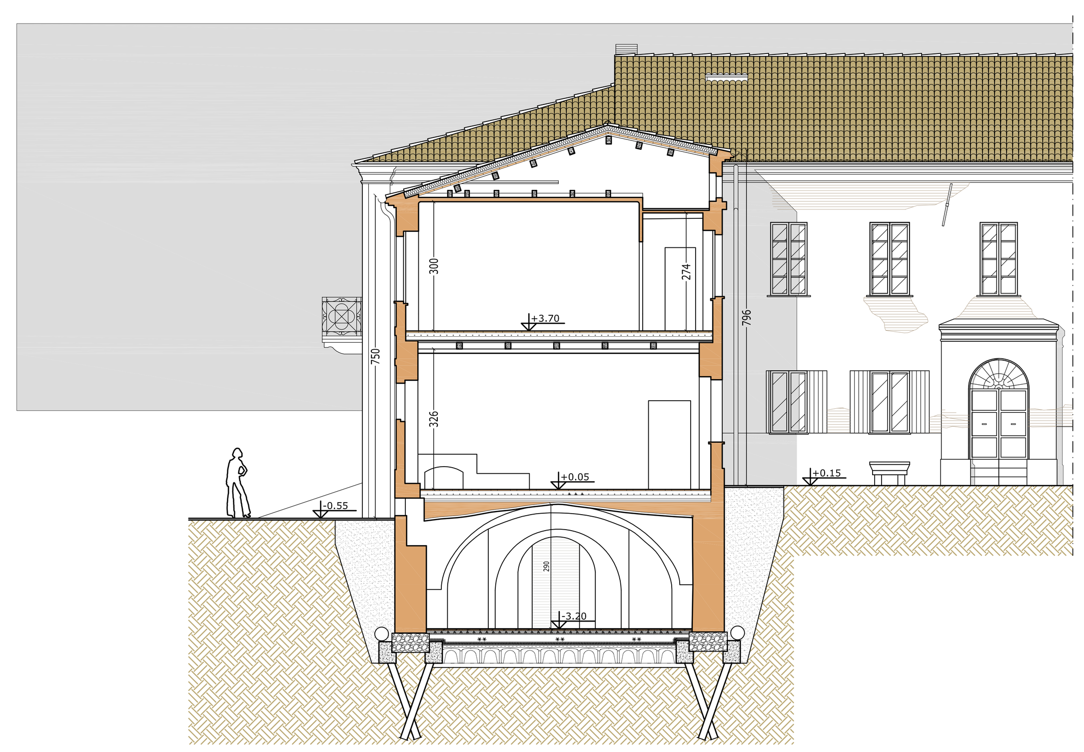

SEZIONE A-A'
SCALA 1:100

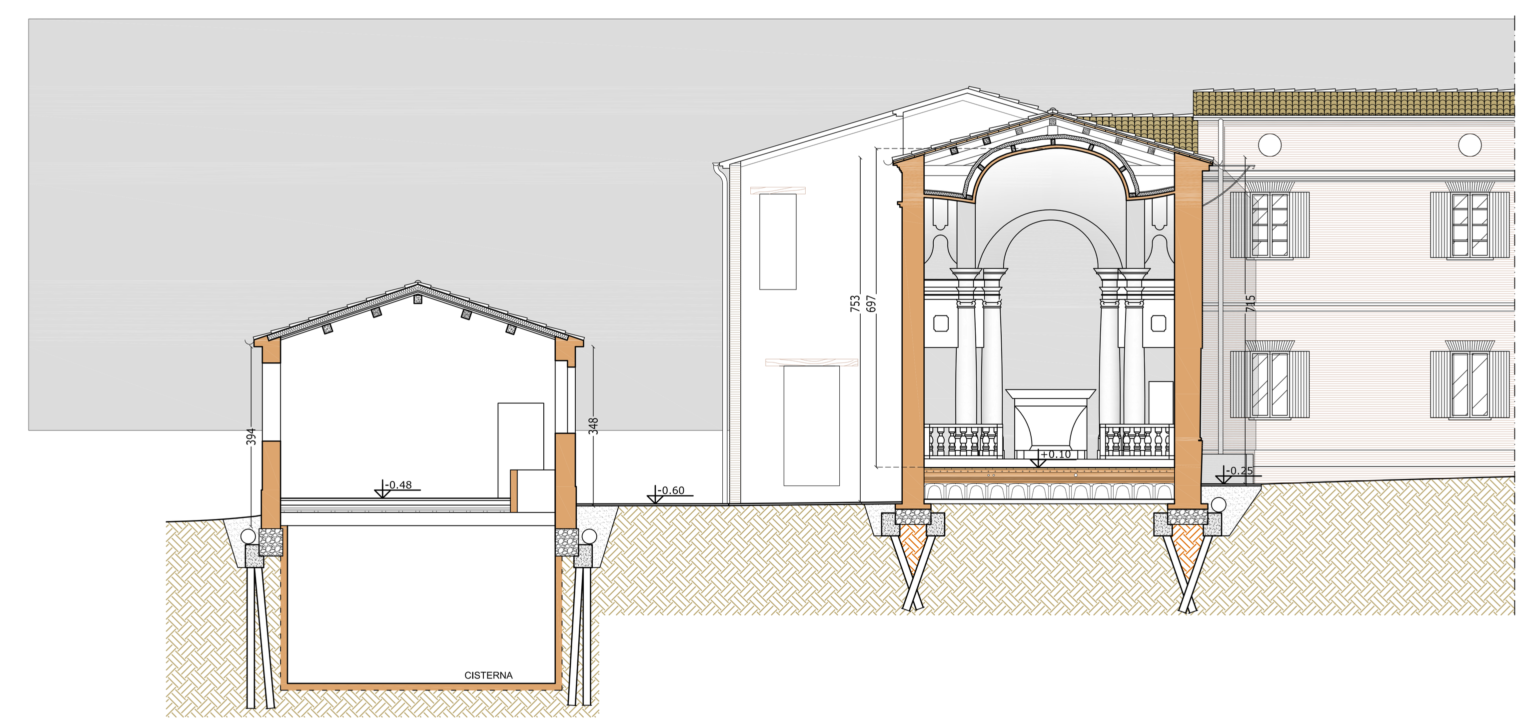

SEZIONE B-B'
SCALA 1:100

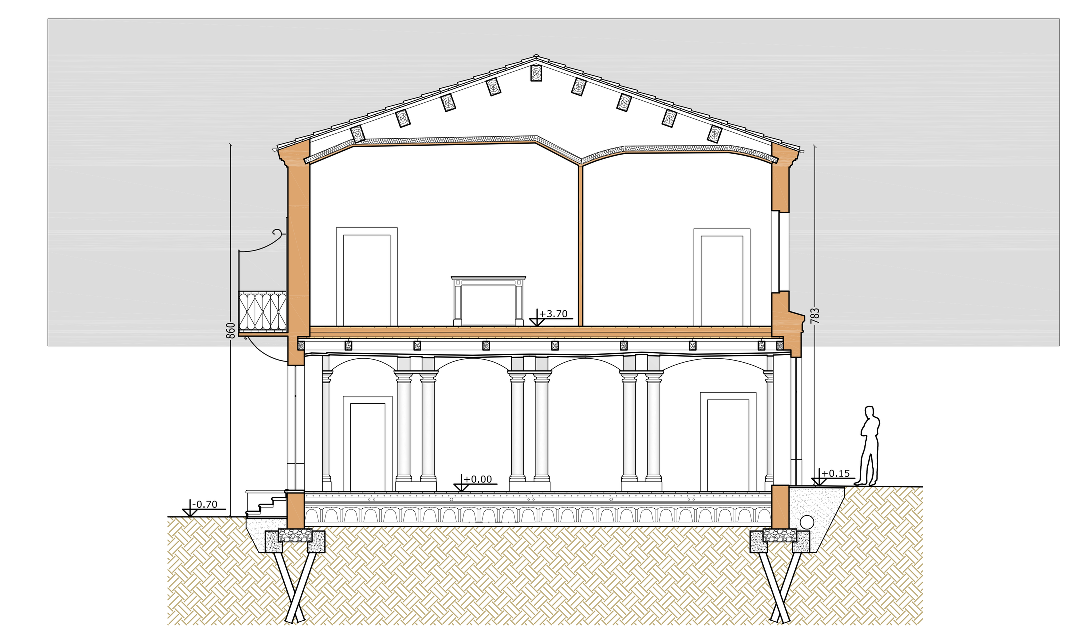

SEZIONE C-C'
SCALA 1:100

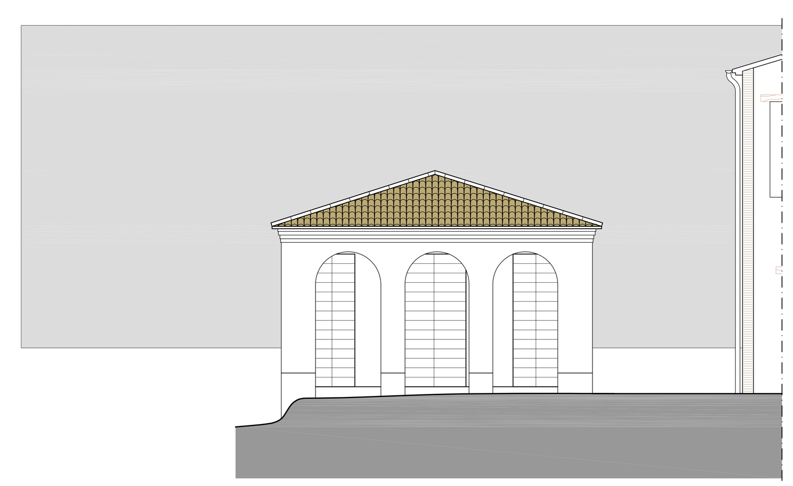

FRONTE ACCESSORIO
SCALA 1:100

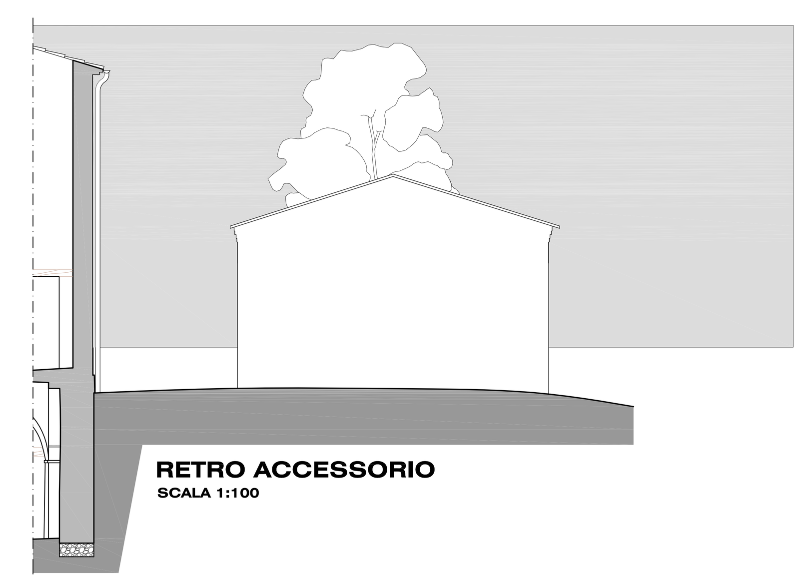

RETRO ACCESSORIO
SCALA 1:100

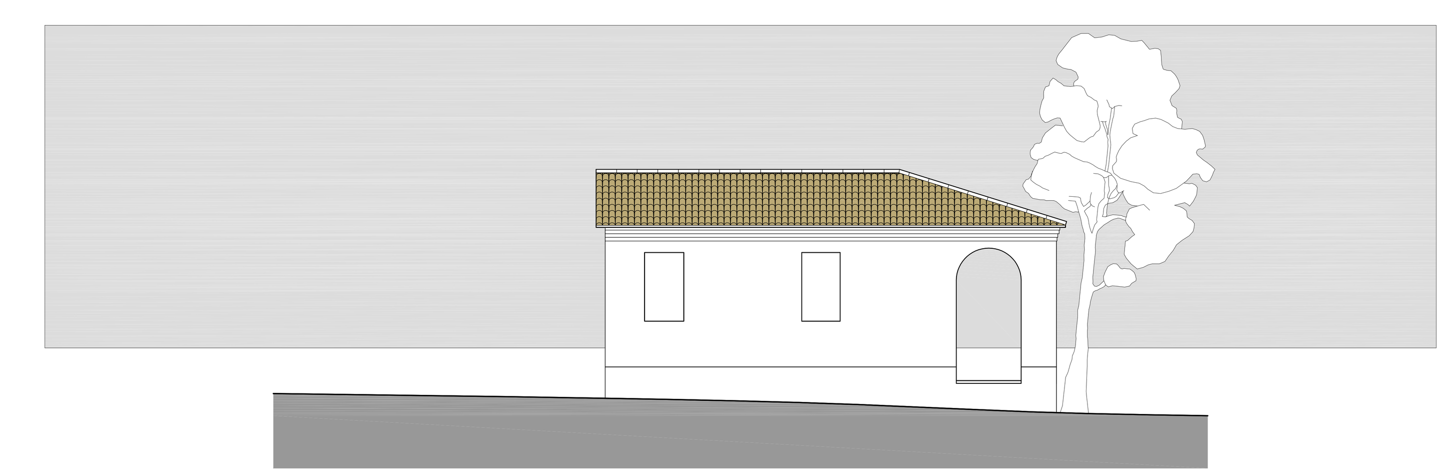

FIANCO SINISTRO ACCESSORIO
SCALA 1:100

FIANCO DESTRO ACCESSORIO
SCALA 1:100

PIANTE PILOTA

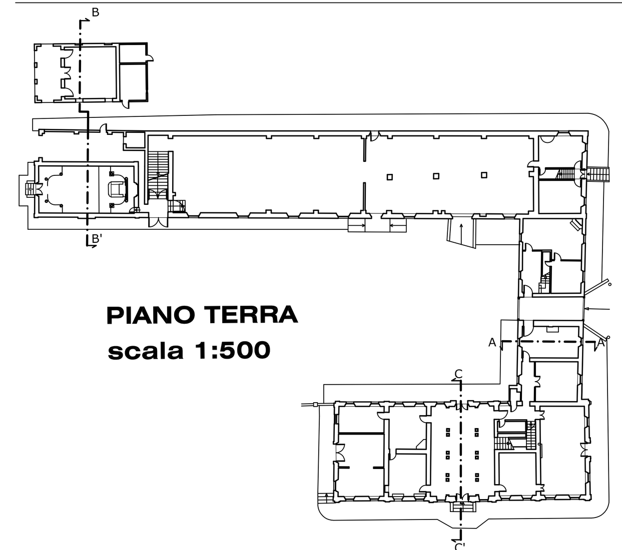

PIANO TERRA
scala 1:500

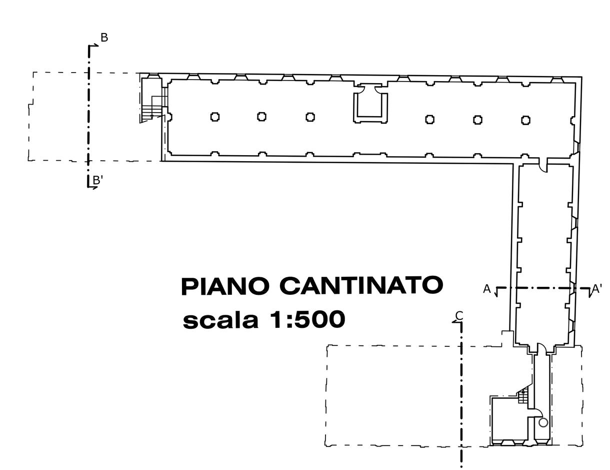

PIANO CANTINATO
scala 1:500

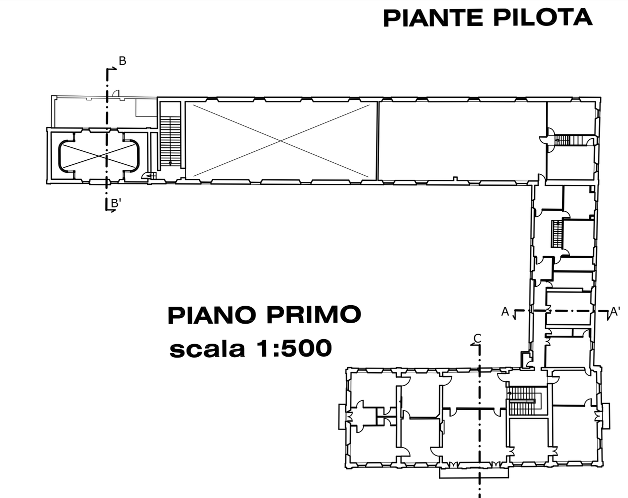

PIANO PRIMO
scala 1:500

D'ERRICO · ASSOCIATI

ARCH. SERGIO D'ERRICO Via della Giustizia, 10 – 61032 FANO (PU) – CF DRR SRG 65M12 D488R P.IVA 02320610419

Villa Lüttichau

Piano di recupero per il completamento delle opere di cui al P.C. n. 211/09 del 14/05/2009, e la trasformazione della residenza storica in locali ad uso direzionale e di interesse collettivo. Villa Lüttichau, località Ferretto di Fano (PU)

D'ERRICO.ASSOCIATI@SESTANTE.NET

ELABORATO	TAV.	REV.
STATO AUTORIZZATO SEZIONI / PROSPETTI LOCALE ACCESSORIO	**7**	
SCALA **1:100 /1:500**	DATA EMISSIONE **13/09/2010**	DATA REVISIONE
DOTT. ARCH. SERGIO D'ERRICO	DITTA: B.C.C. FANO	