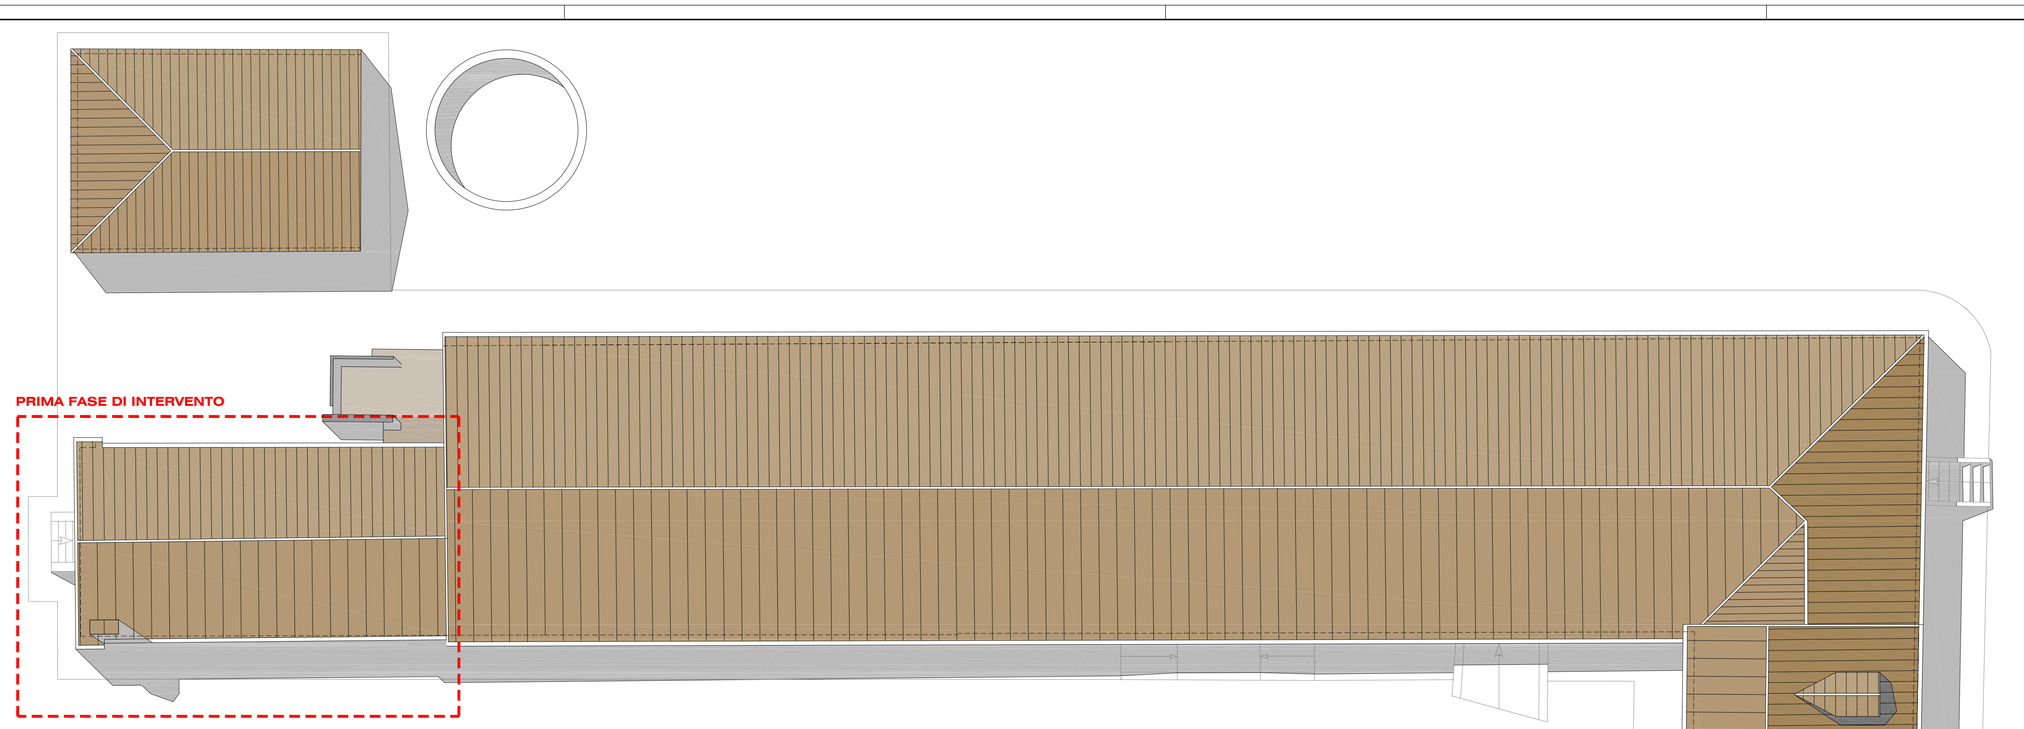

PIANTA DELLE COPERTURE
SCALA 1:100

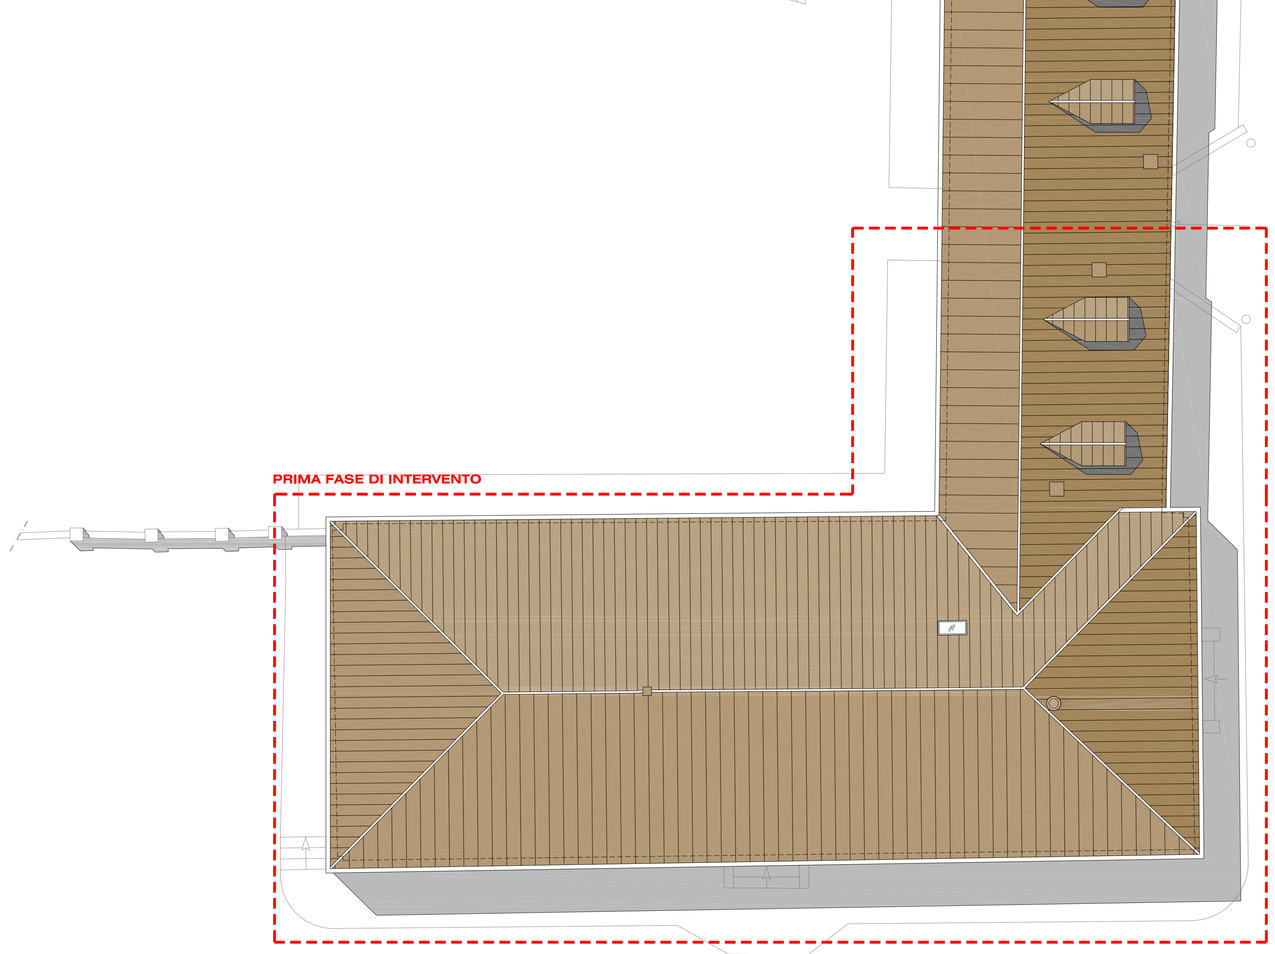

D' ERRICO ASSOCIATI

ARCH. SERGIO D'ERRICO Via della Guardia, 10 – 61032 FANO (PU) – CF DRR SRG 65M12 D488R P.IVA 02320610413

Villa Lütlichau

Piano di recupero per il completamento delle opere di cui al P.C. n. 211/09 del 14/05/2009, e la trasformazione della residenza storica in locali ad uso direzionale e di interesse collettivo.
Villa Lütlichau, località Ferretto di Fano (PU)

D'ERRICO.ASSOCIATI@SESTANTE.NET

ELABORATO	TAV.	REV.
STATO DI PROGETTO **PIANTA DELLE COPERTURE**	**12**	
SCALA **1:100**	DATA EMISSIONE **13/09/2010**	DATA REVISIONE

	DOTT. ARCH. SERGIO D'ERRICO	**DITTA : B.C.C. FANO**