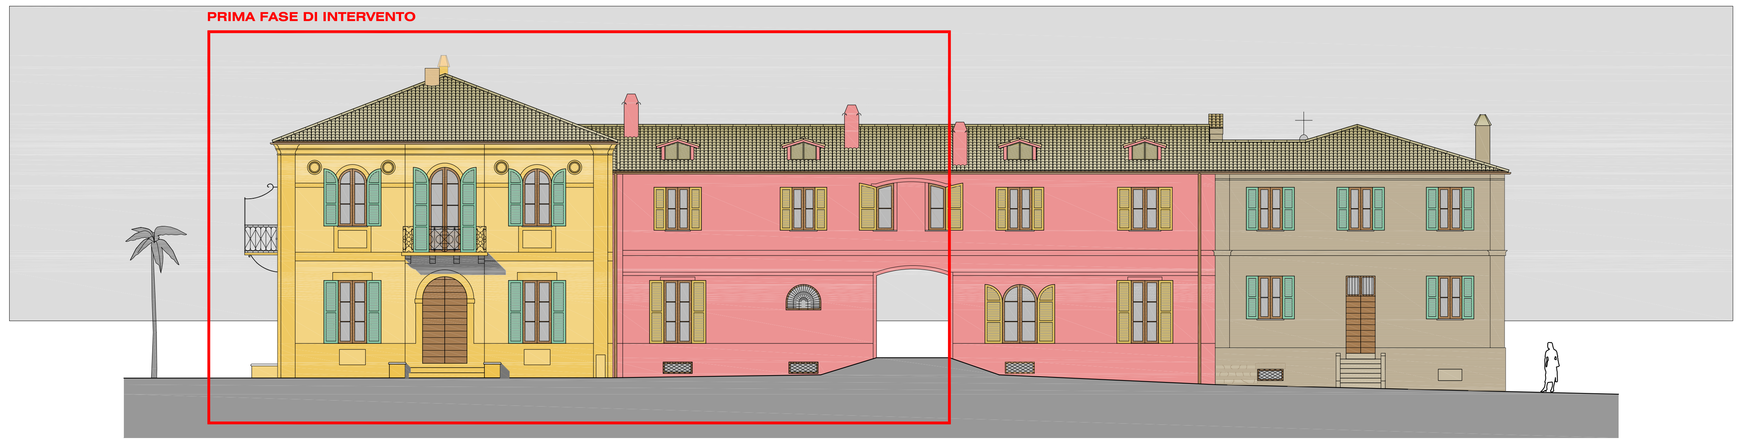


**PROSPETTO**
SCALA 1:100

**FIANCO SINISTRO**
SCALA 1:100

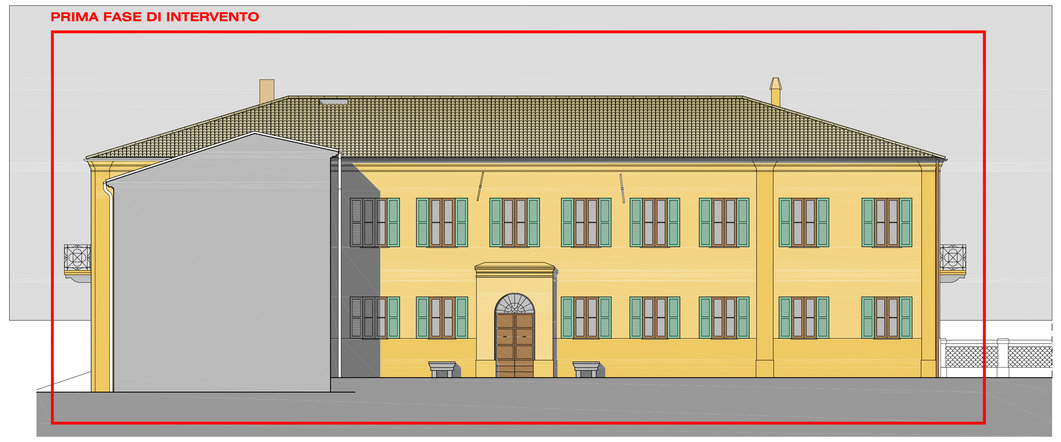


**FIANCO SINISTRO INTERNO**
SCALA 1:100

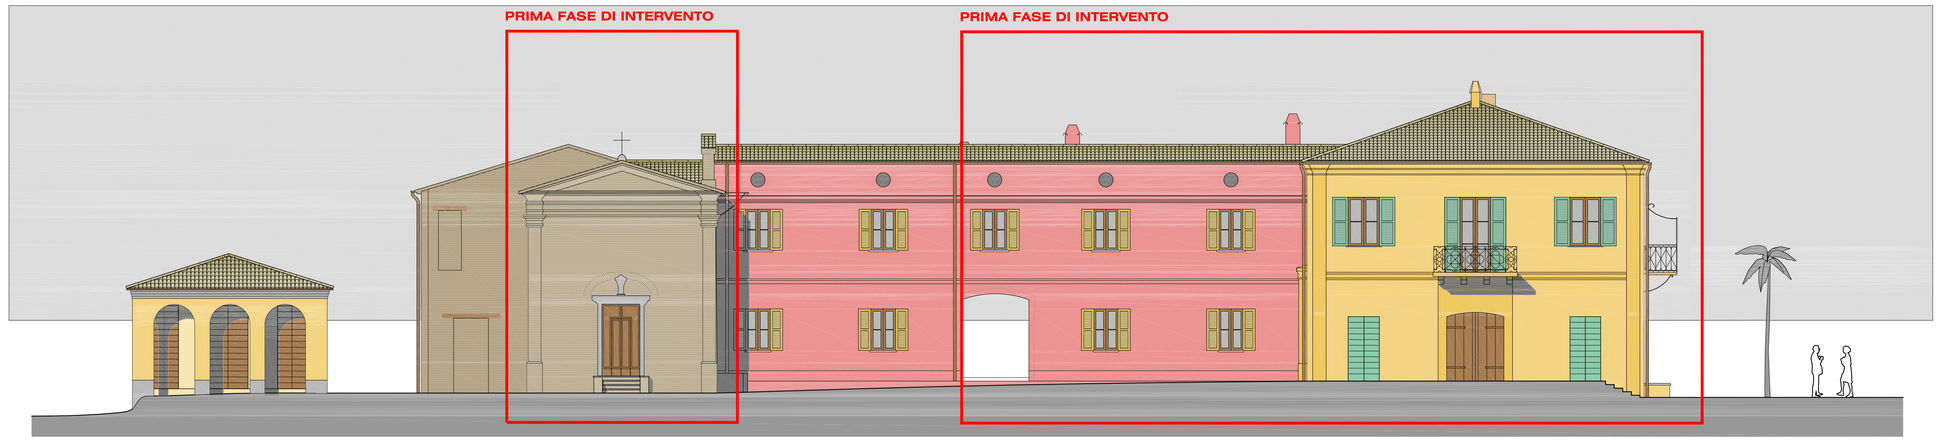


**RETROPROSPETTO**
SCALA 1:100

## LEGENDA

- architrave in calcestruzzo armato
- architrave in legno
- mattoni nuovi
- mattoni vecchi
- manto di copertura in coppi
- manto di copertura in coppi ad embrici

**FIANCO DESTRO**
SCALA 1:100

**FIANCO DESTRO INTERNO**
SCALA 1:100

D'ERRICO ASSOCIATI
ARCH. SERGIO D'ERRICO Via della Guardia, 13 – 61032 FANO (PU) – CF DRR SRG 65M12 D488R P.IVA 02152041 041 9

**Villa Lüttichau**

**Piano di recupero per il completamento delle opere di cui al P.C. n. 211/09 del 14/05/2009, e la trasformazione della residenza storica in locali ad uso direzionale e di interesse collettivo.**
**Villa Lüttichau, località Ferretto di Fano (PU)**

D'ERRICO.ASSOCIATI@GESTANTE.NET

| ELABORATO | TAV. | REV. |
|---|---|---|
| **STATO DI PROGETTO** PROSPETTI | **13** | |
| SCALA **1:100** | DATA EMISSIONE **13/09/2010** | DATA REVISIONE |

| | DOTT. ARCH. SERGIO D'ERRICO | DITTA : B.C.C. FANO |
|---|---|---|
| | | |