D' ERRICO · ASSOCIATI

ARCH. SERGIO D'ERRICO Via della Guastola, 10 – 61032 FANO (PU) – CF DRR SRG 65M12 D488R P.IVA 02320641 041 9

**Villa Lüttichau**

**Piano di recupero per il completamento delle opere di cui al P.C. n. 211/09 del 14/05/2009, e la trasformazione della residenza storica in locali ad uso direzionale e di interesse collettivo.**
**Villa Lüttichau, località Ferretto di Fano (PU)**

D'ERRICO.ASSOCIATI@SESTANTE.NET

| ELABORATO | TAV. | REV. |
|---|---|---|
| **STATO DI PROGETTO**<br>**SEZIONI** | **14 bis** | |
| SCALA<br>**1:100 - 1:200** | DATA EMISSIONE<br>**27/12/2010** | DATA REVISIONE |

| | | |
|---|---|---|
| | DOTT. ARCH. SERGIO D'ERRICO | DITTA : B.C.C. FANO |

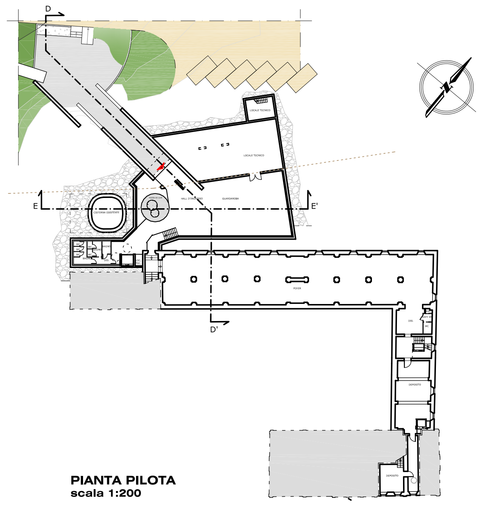

**PIANTA PILOTA**
**scala 1:200**

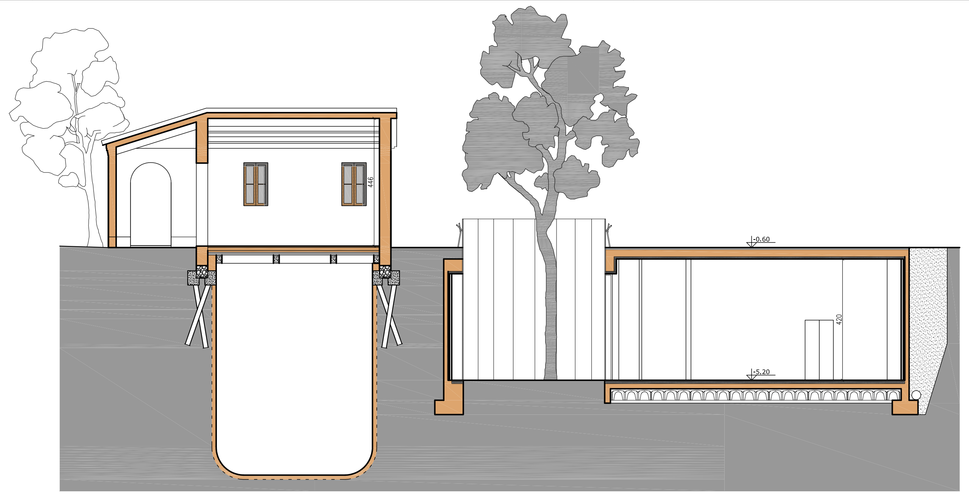

**SEZIONE E-E'**
**scala 1:100**

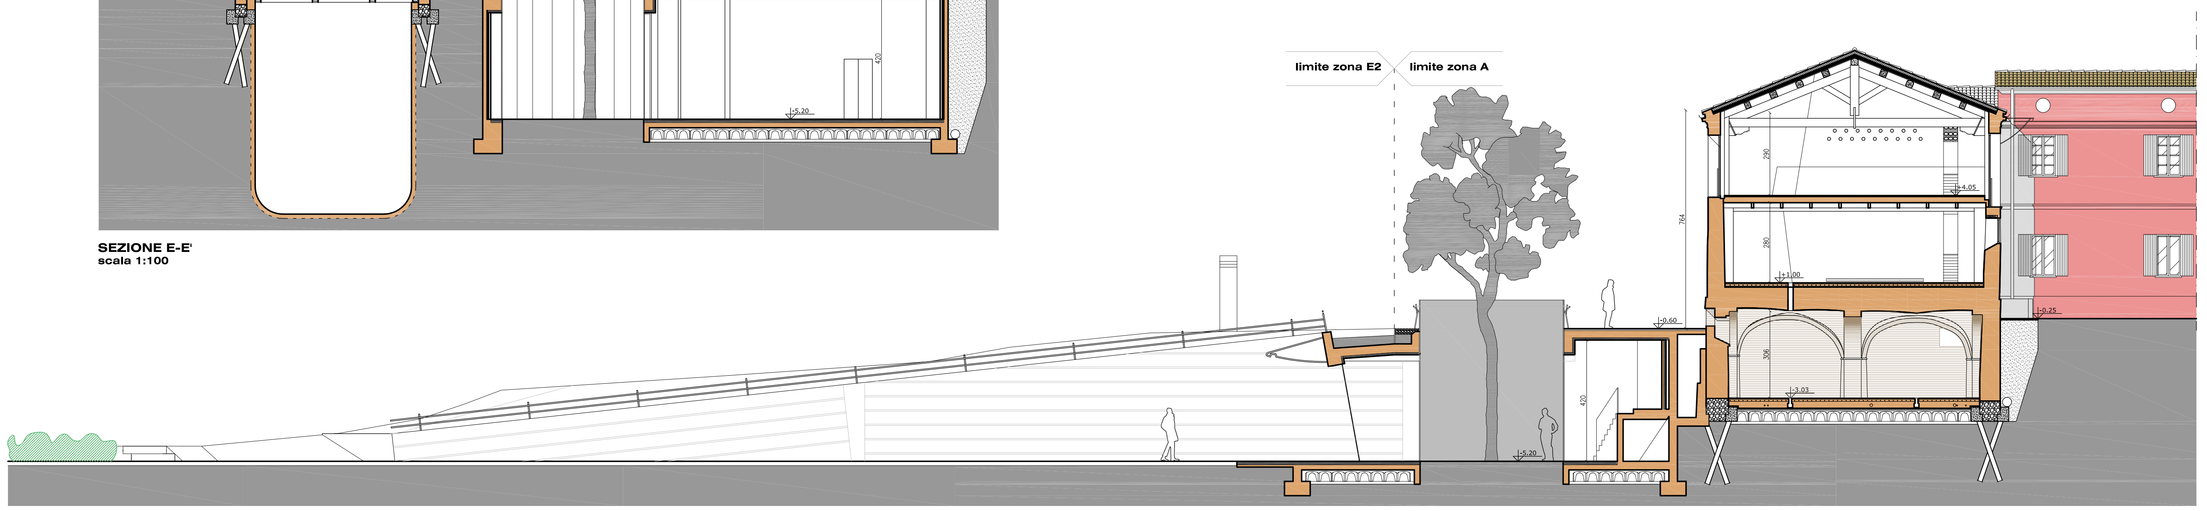


**SEZIONE D-D'**
**scala 1:100**