D' ERRICO ASSOCIATI

ARCH. SERGIO D'ERRICO Via delle Ginestre, 10 – 61032 FANO (PU) – CF DRR SRG 65M12 D488R - P.IVA 02320610 041 9

Villa Lüttichau

Piano di recupero per il completamento delle opere di cui al P.C. n. 211/09 del 14/05/2009, e la trasformazione della residenza storica in locali ad uso direzionale e di interesse collettivo.
Villa Lüttichau, località Ferretto di Fano (PU)

D'ERRICO.ASSOCIATI@SESTANTE.NET

ELABORATO	TAV.	REV.
STATO DI PROGETTO **PROGETTO ESECUTIVO OPERE DI SMALTIMENTO ACQUE NERE**	**21**	
SCALA **1:10 - 1:500 - 1:2000**	DATA EMISSIONE **13/09/2010**	DATA REVISIONE

	DOTT. ARCH. SERGIO D'ERRICO	DITTA : B.C.C. FANO

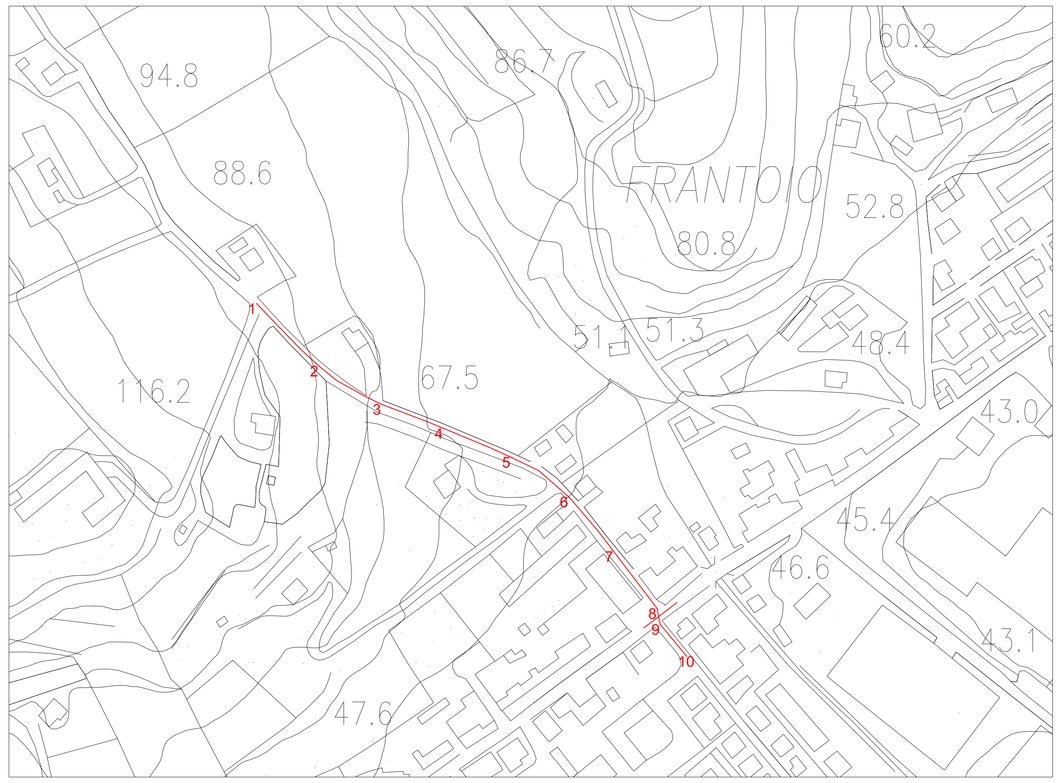

STRALCIO PLANIMETRICO
SCALA 1:2000

LEGENDA

1. Manto d'usura
2. Binder
3. Fondazione stradale
4. Nastro di segnalazione Safer
5. Ghiaia
6. Sabbia vagliata
7. Tubo condotta

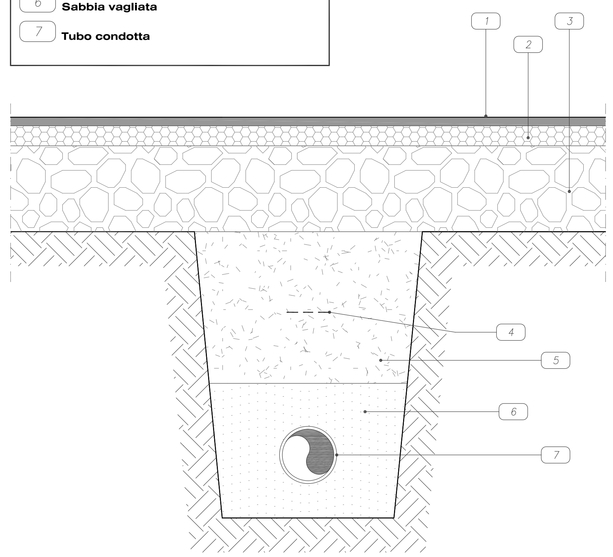

SEZIONE STRADALE TRASVERSALE
SCALA 1:10

SEZIONE STRADALE LONGITUDINALE
SCALA 1:500

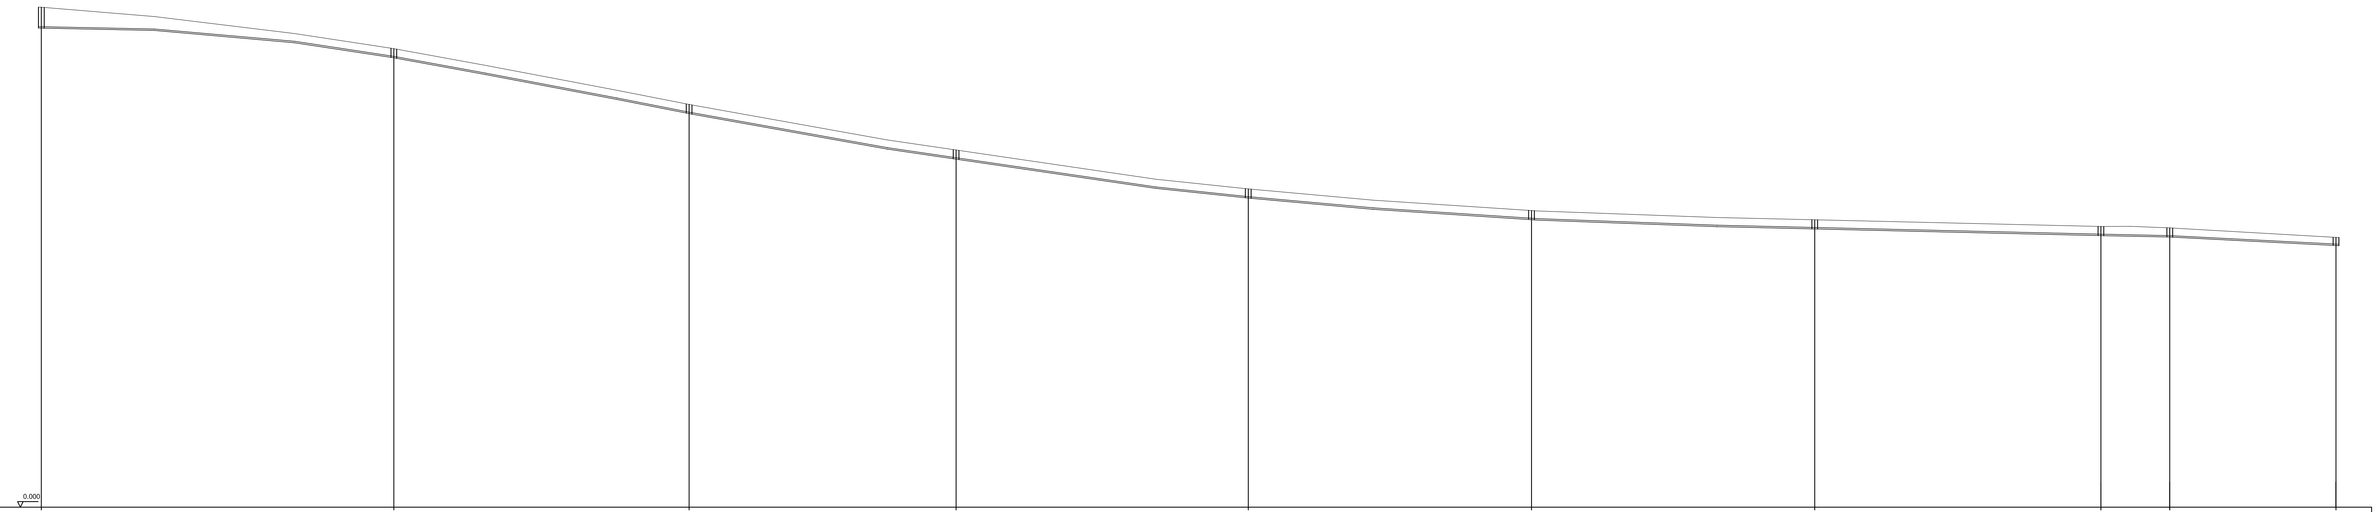

Sezione A-A
Scala H 1/500
Scala V 1/500

Pozzetto	1		2		3		4		5		6		7		8		9		10 Esistente
Progressiva	0.00		61.58		113.16		159.80		210.84		260.32		309.80		359.80		371.83		400.87
Parziale		61.58		51.58		46.64		51.04		49.48		49.48		50.00		12.03		29.04	
Quota terreno	87.330		80.007		70.323		62.29		55.509		51.820		50.21		49.041		48.791		47.134
Quota fondo tubo	83.69		78.50		68.75		60.79		54.00		50.22		48.61		47.44		47.19		
H scavo	3.65		1.60		1.60		1.60		1.60		1.60		1.60		1.60		1.60		