



MINISTERO DELLE FINANZE  
DIPARTIMENTO DEL TERRITORIO

Ufficio Tecnico Erariale di PESARO


ELABORATO PLANIMETRICO

Pag. n. 1, di 1


Comune <b>FANO</b>	Sezione	Foglio <b>72</b>	Numero <b>81 184</b>	Tipo mappale n. <b>2380</b>	del <b>04.09.1996</b>
-----------------------	---------	---------------------	-------------------------	--------------------------------	--------------------------

DIMOSTRAZIONE GRAFICA DEI SUBALTERNI ASSEGNATI


SCALA 1:1000

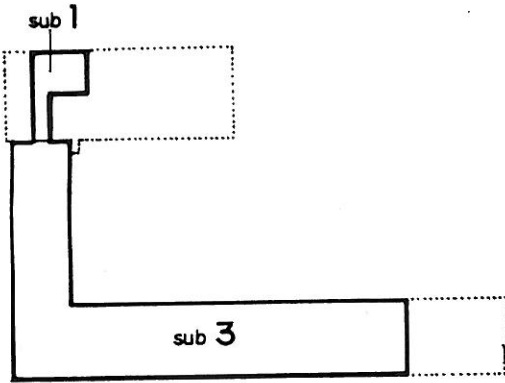

PIANO INTERRATO

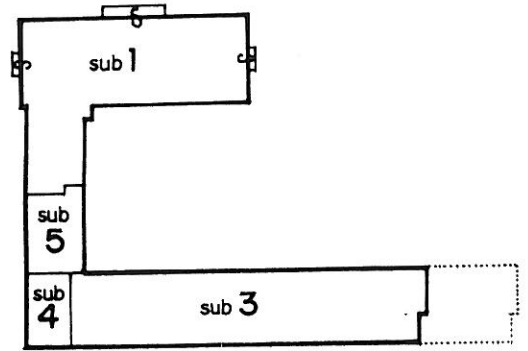

PRIMO PIANO

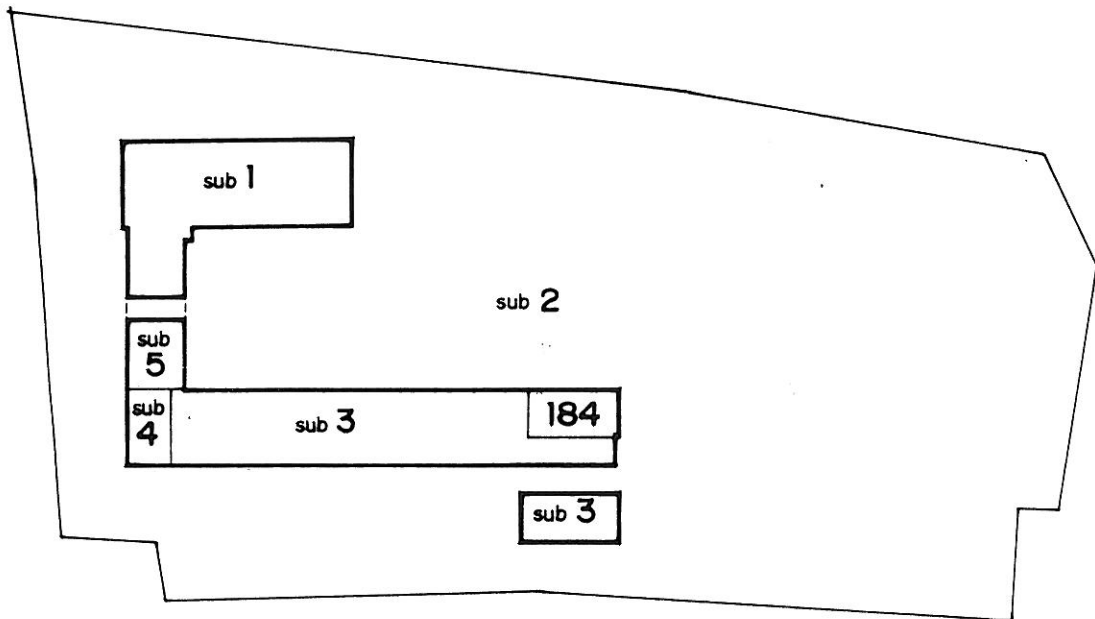

Riservato all'Ufficio Tecnico Erariale Protocollo ..... Sostituisce il precedente mod. EP/2 prot. .... Annullato o sostituito dal mod. EP/2 prot. ....	L'operatore ..... ..... .....	IL TECNICO 24 FEB. 1997 data  Firma e timbro
---	-------------------------------------	--