PIANO INTERRATO

SCALA 1:100

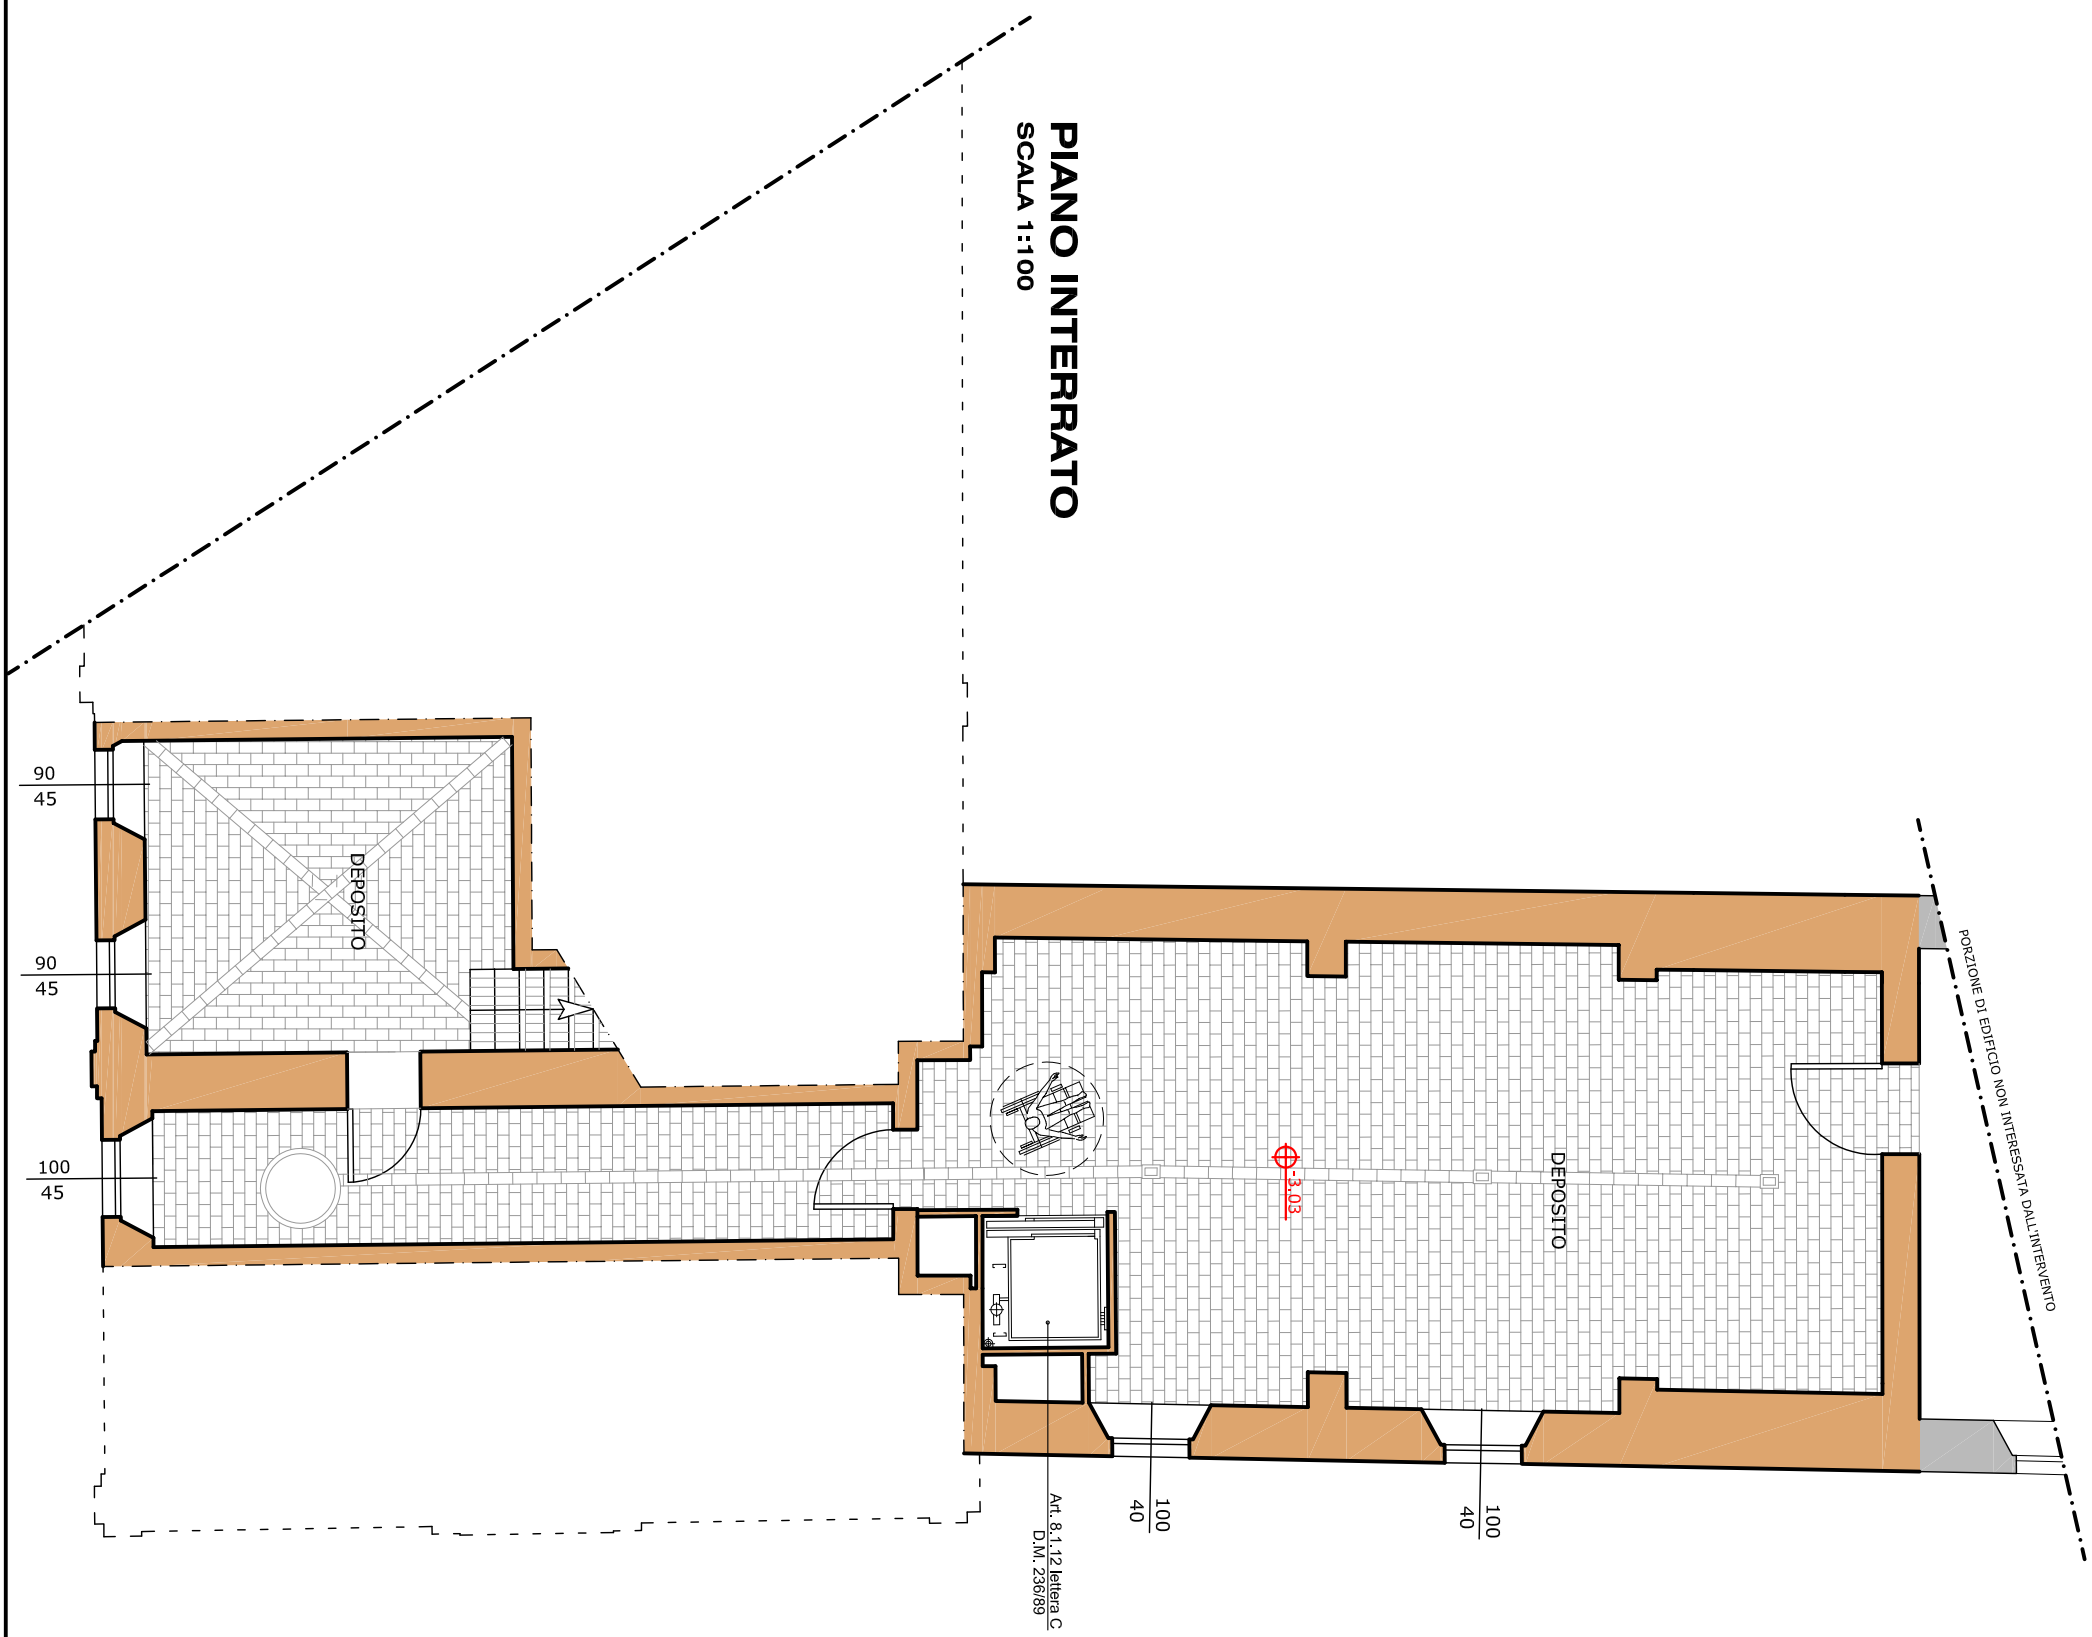

- D'ERRICO ASSOCIATI - ARCH. SERGIO D'ERRICO
Via della Giustizia 10 - FANO (PU) - tel.0721/803933 -
fax 0721/802785 - derrico.associati@sestante.net

PIANO INTERRATO: PROGETTO DI ACCESSIBILITA'