


PIANO PRIMO
SCALA 1:200



PIANO PRIMO - SOLAI
SCALA 1:400

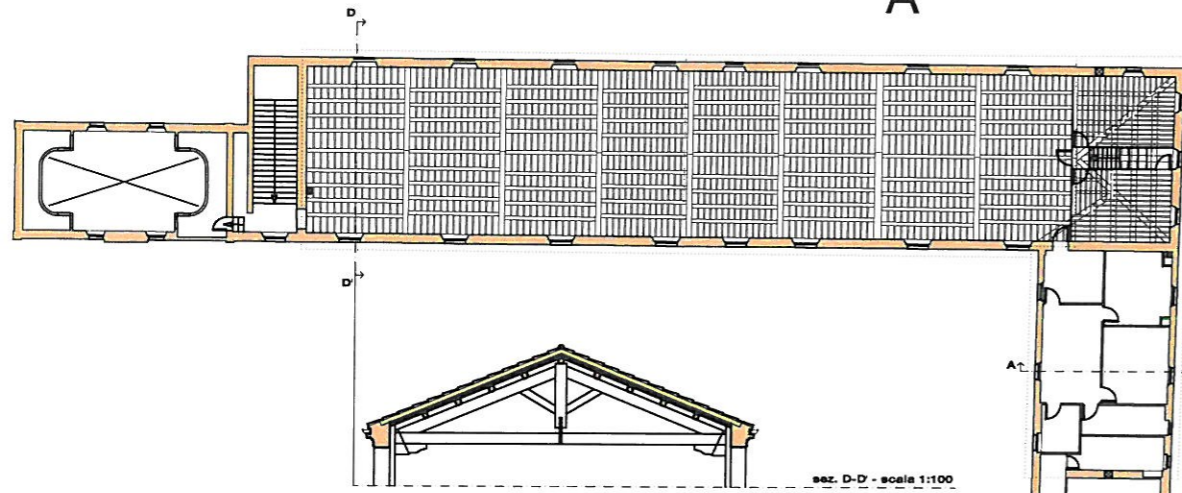