


**PROSPETTO** SCALA 1:200



**FIANCO DESTRO** SCALA 1:200

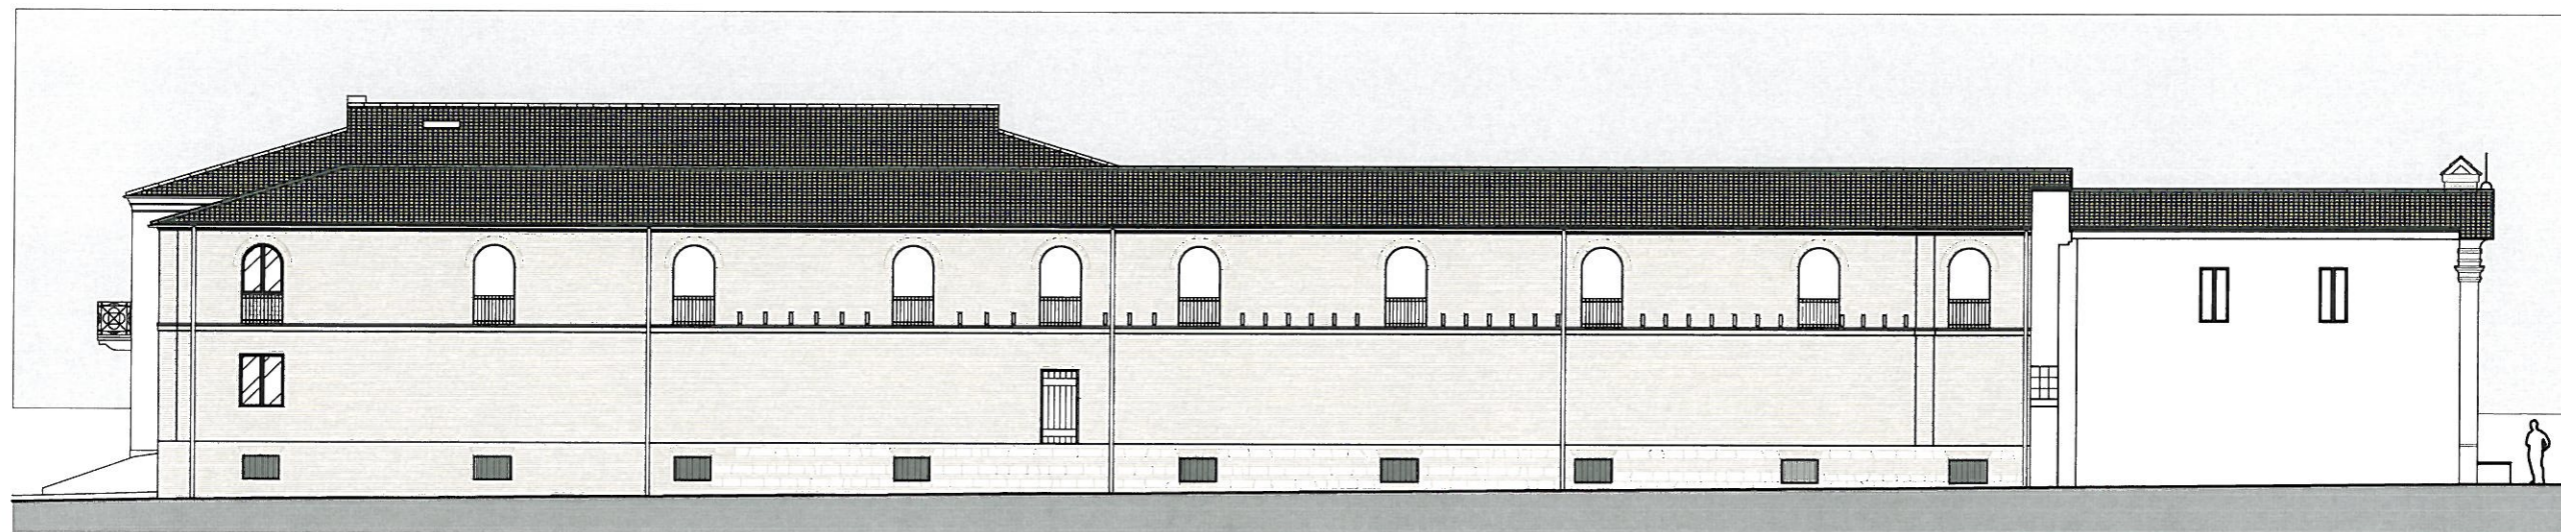

**RETROPROSPETTO** SCALA 1:200

