


FIANCO SINISTRO
SCALA 1:100

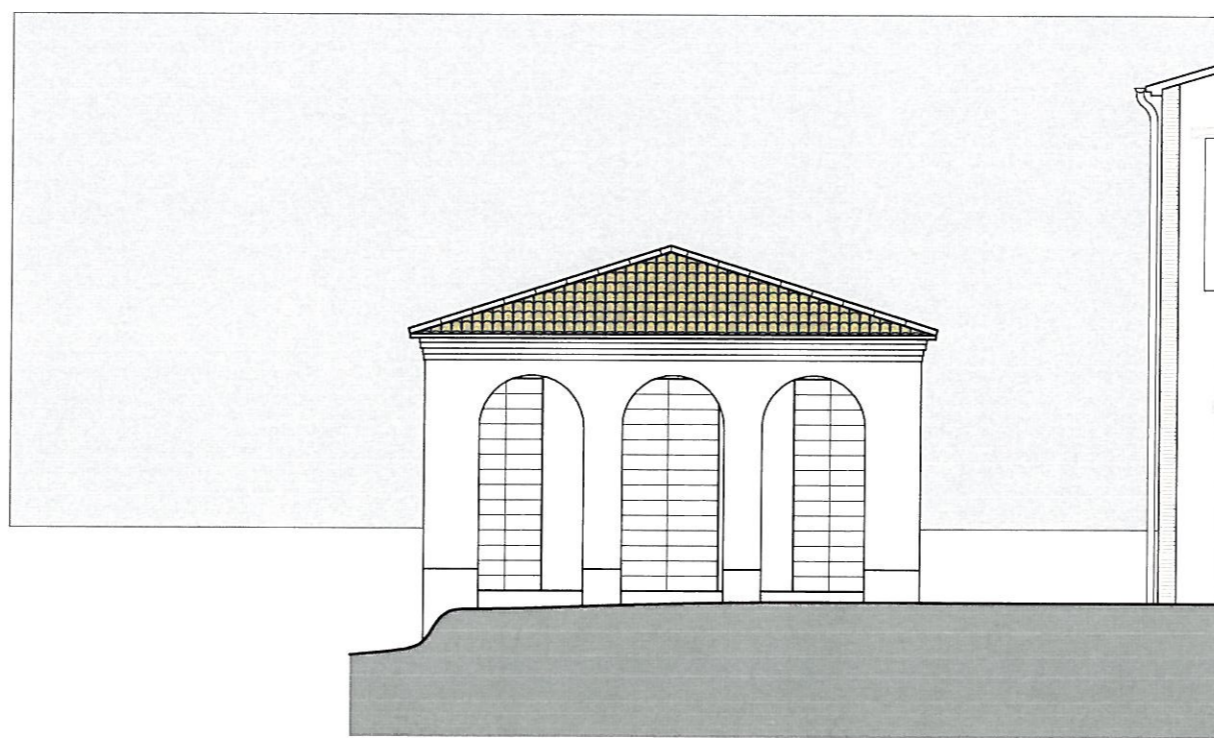

FRONTE
SCALA 1:100

- D'ERRICO ASSOCIATI - ARCH. SERGIO D'ERRICO
Via della Giustizia 10 - FANO (PU) - tel.0721/803933 -
fax 0721/802785 - derrico.associati@sestante.net

STATO AUTORIZZATO: PROSPETTI
LOCALE ACCESSORIO

APPROVATO DALLA SOPRINTENDENZA PER
I BENI ARCHITETTONICI E PAESAGGISTICI
DELLE MARCHE - CON AUTORIZZAZIONE
PROT. N. 17813 DEL 19.02.09