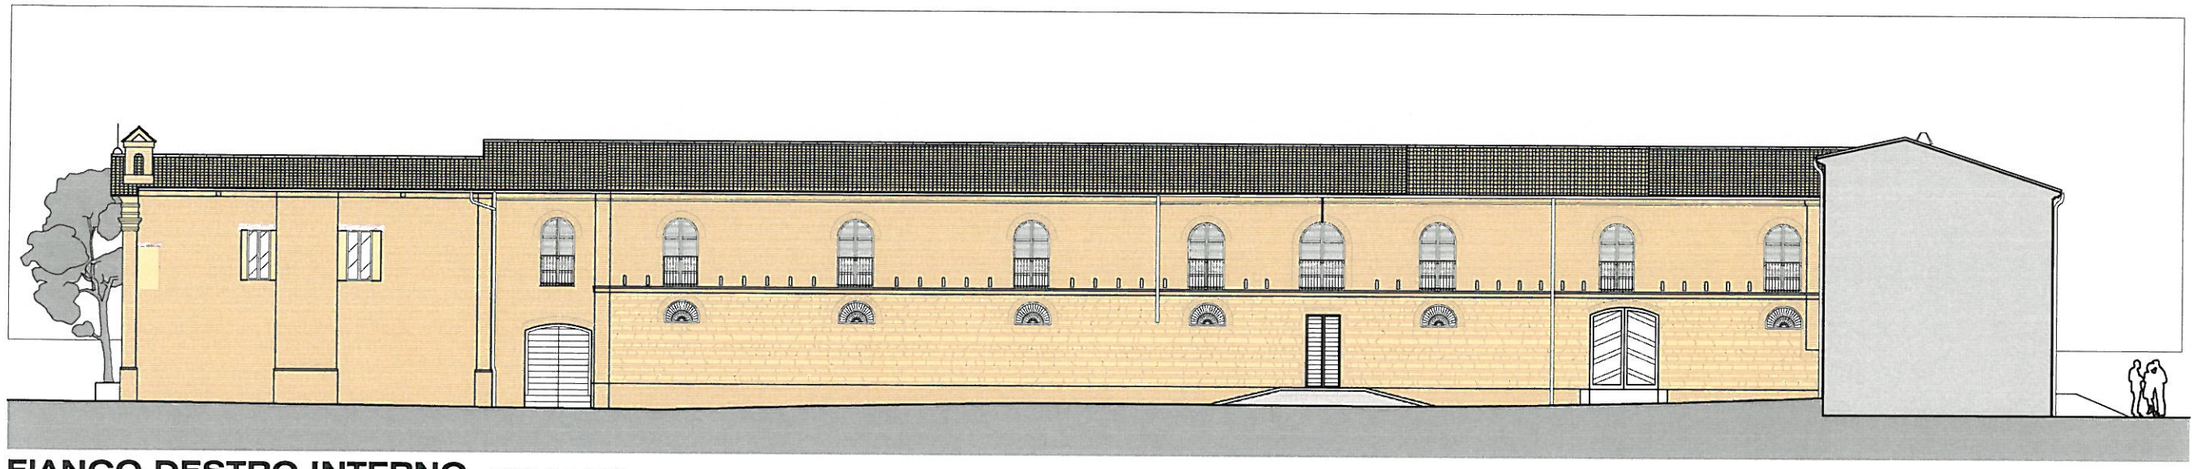

FIANCO DESTRO INTERNO SCALA 1:200

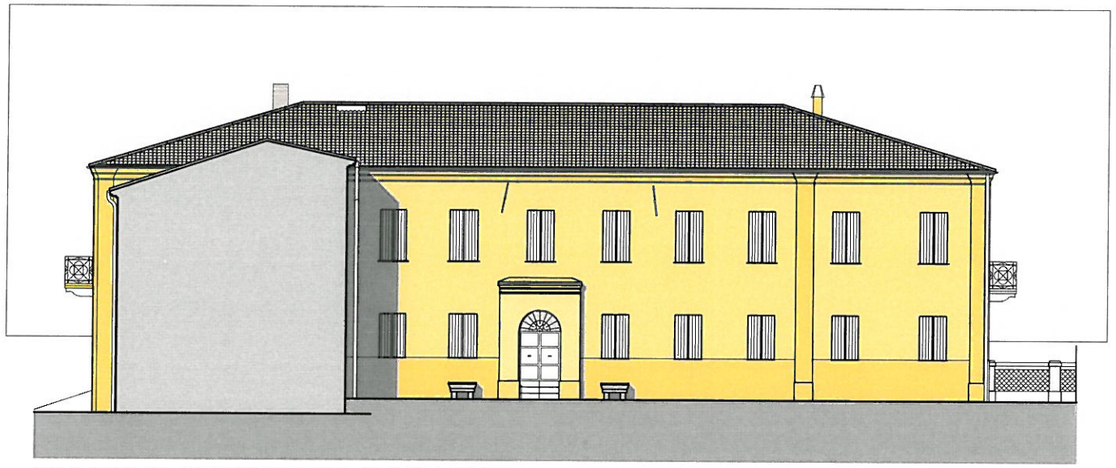

FIANCO SINISTRO INTERNO SCALA 1:200

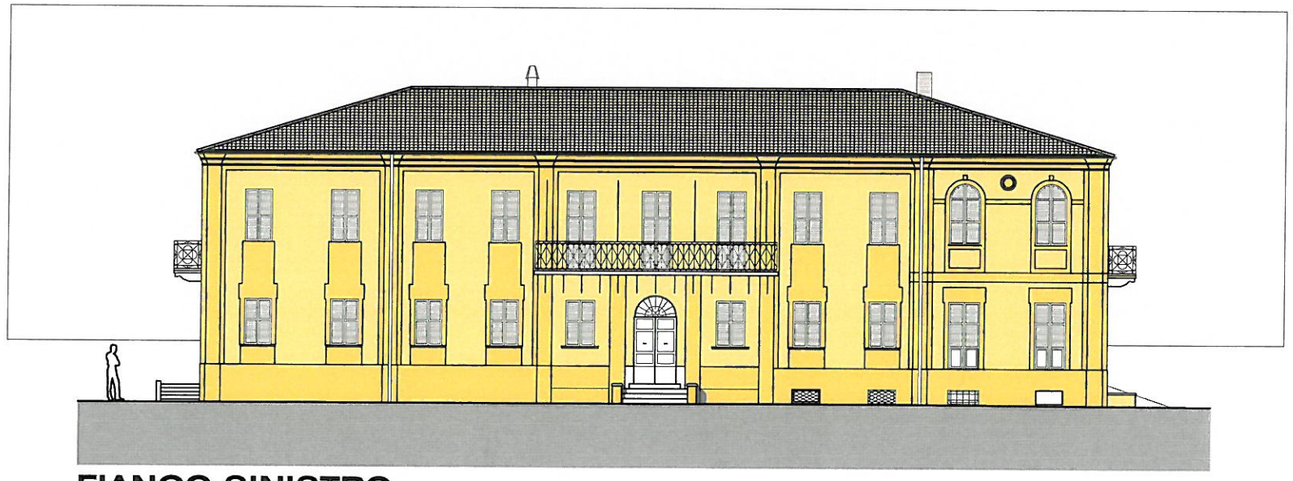

FIANCO SINISTRO SCALA 1:200

7

STATO DI PROGETTO IN VARIANTE: PROSPETTI

- D'ERRICO ASSOCIATI - ARCH. SERGIO D'ERRICO
Via della Giustizia 10 - FANO (PU) - tel.0721/803933 -
fax 0721/802785 - derrico.associati@sestante.net