
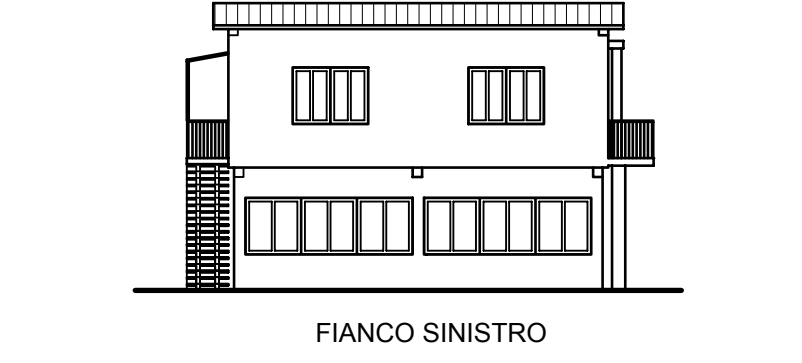
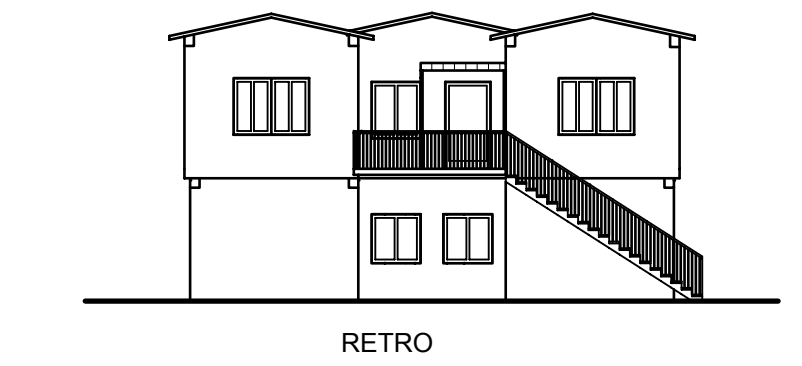
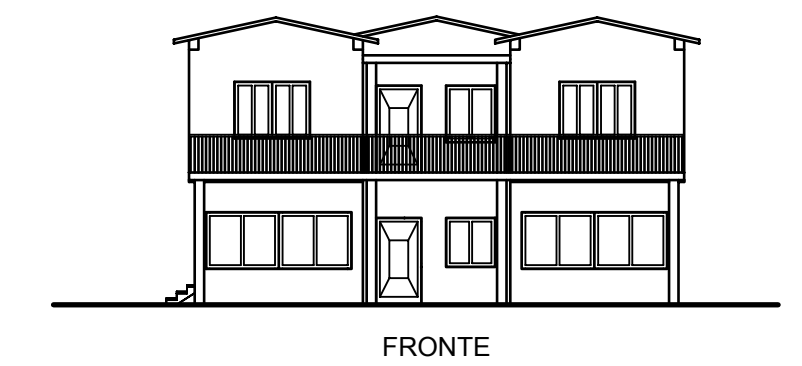
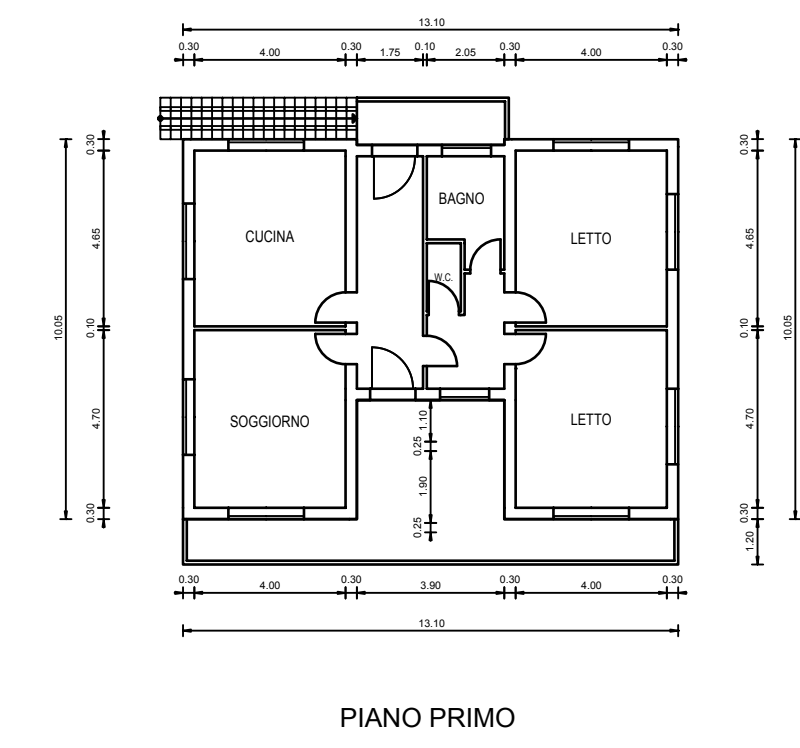




LEGENDA

	Pino
	Quercia
	Robinia (pseudo Acacia)
	Alberi da frutto
	Olivo

FABBRICATO A

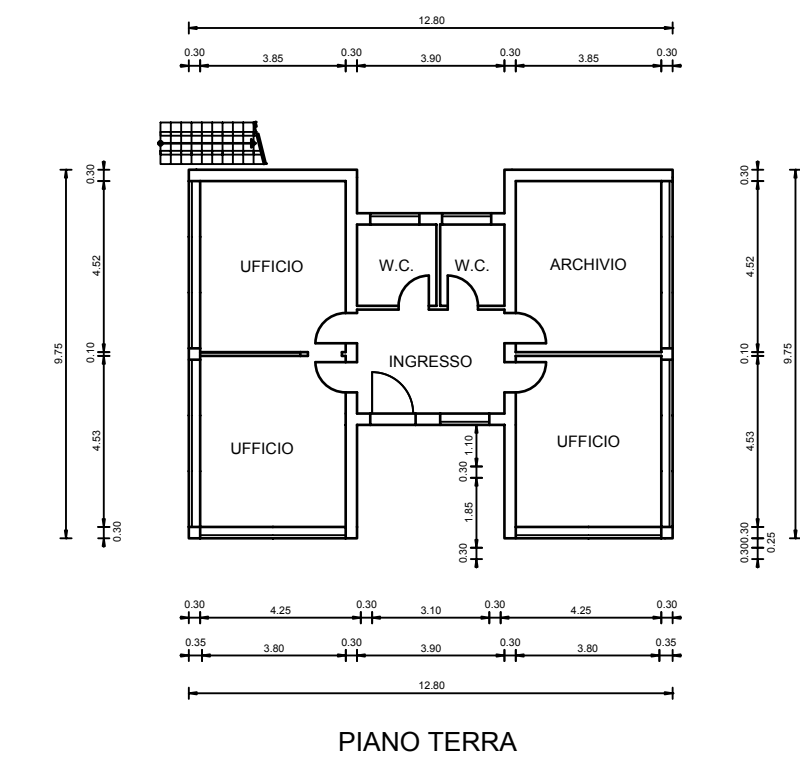

FABBRICATO B

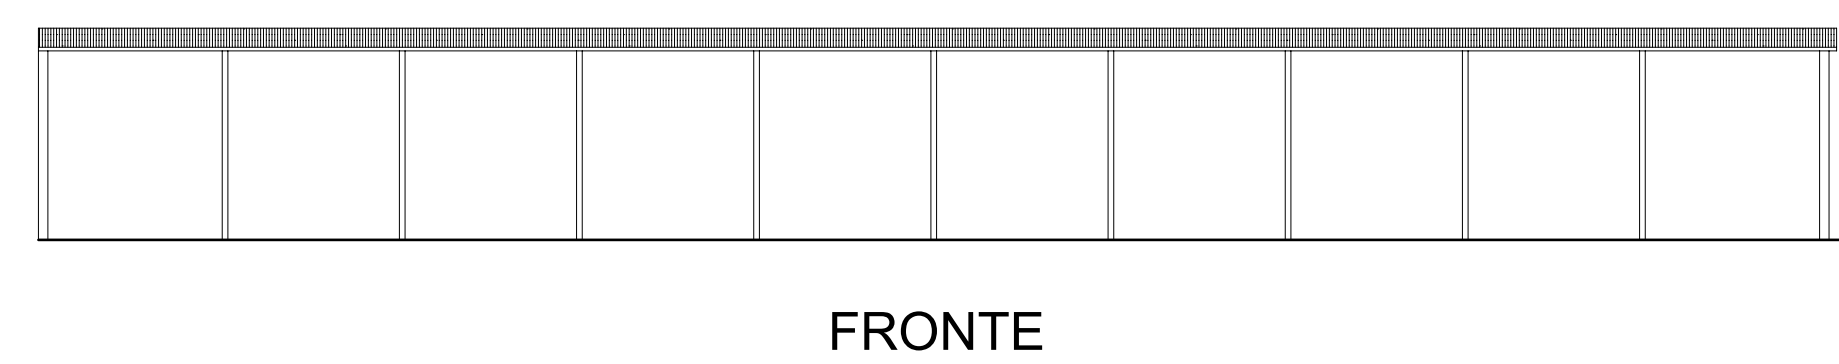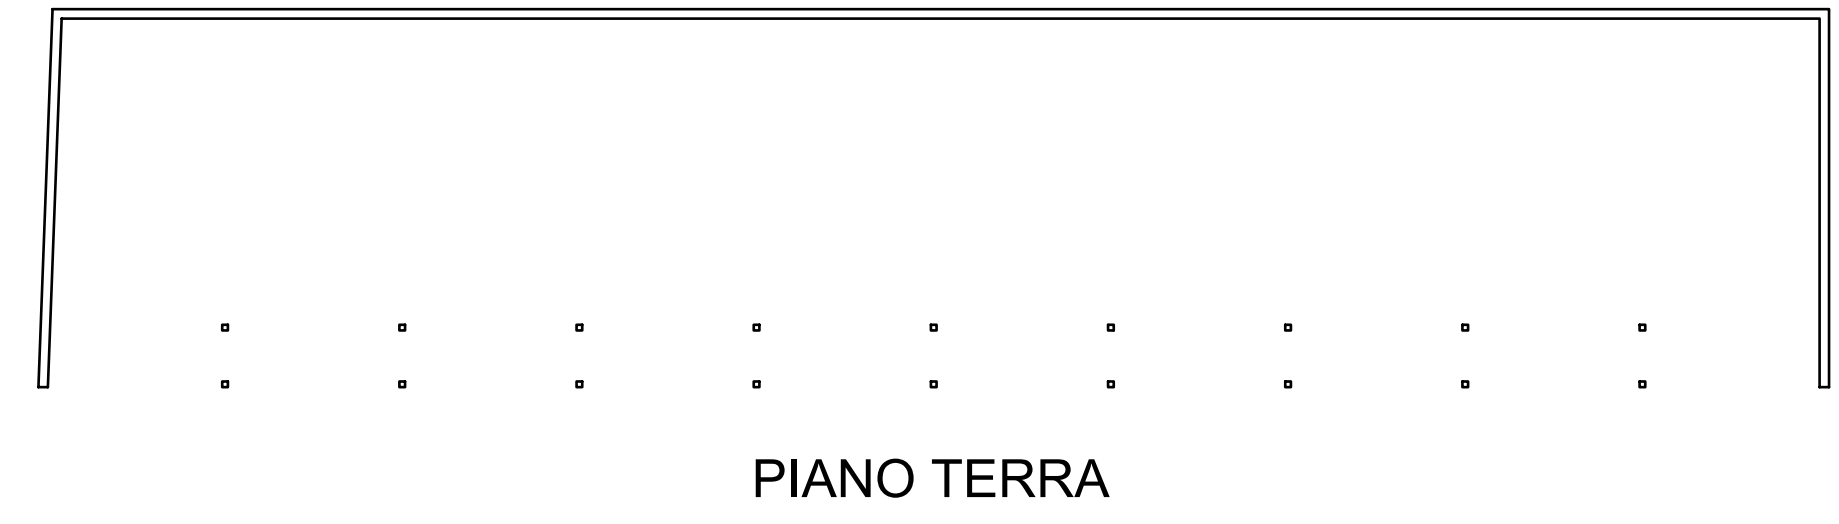

COMUNE DI FANO		Scala
Committenti: EDLART SRL pi. 00439030482	B.L.C. di Babbelli Luca e C. s.n.c. pi. 01249650415	1:100
Oggetto: PIANO ATTUATIVO DEL COMPARTO ST5_P54 "COMPARTO DI TRASFORMAZIONE EX CAPANNONI AMAF" SITO IN LOCALITA' FORCOLO.		1:200
STATO ATTUALE - RILIEVO		1:500
I Tecnici: Dott. Arch. Pietro Broccoli Dott. Arch. Palmiro Del Bianco		1:2000
I Proprietari: EDLART s.r.l. B.L.C. di Babbelli Luca e C. s.n.c.		Tavola n° A 4

AI TERMINI DI LEGGE CI RISERVIAMO LA PROPRIETA' DI QUESTO DISEGNO CON IL DIVIETO DI RIPRODURLO O DIVULGARLO SENZA AUTORIZZAZIONE.