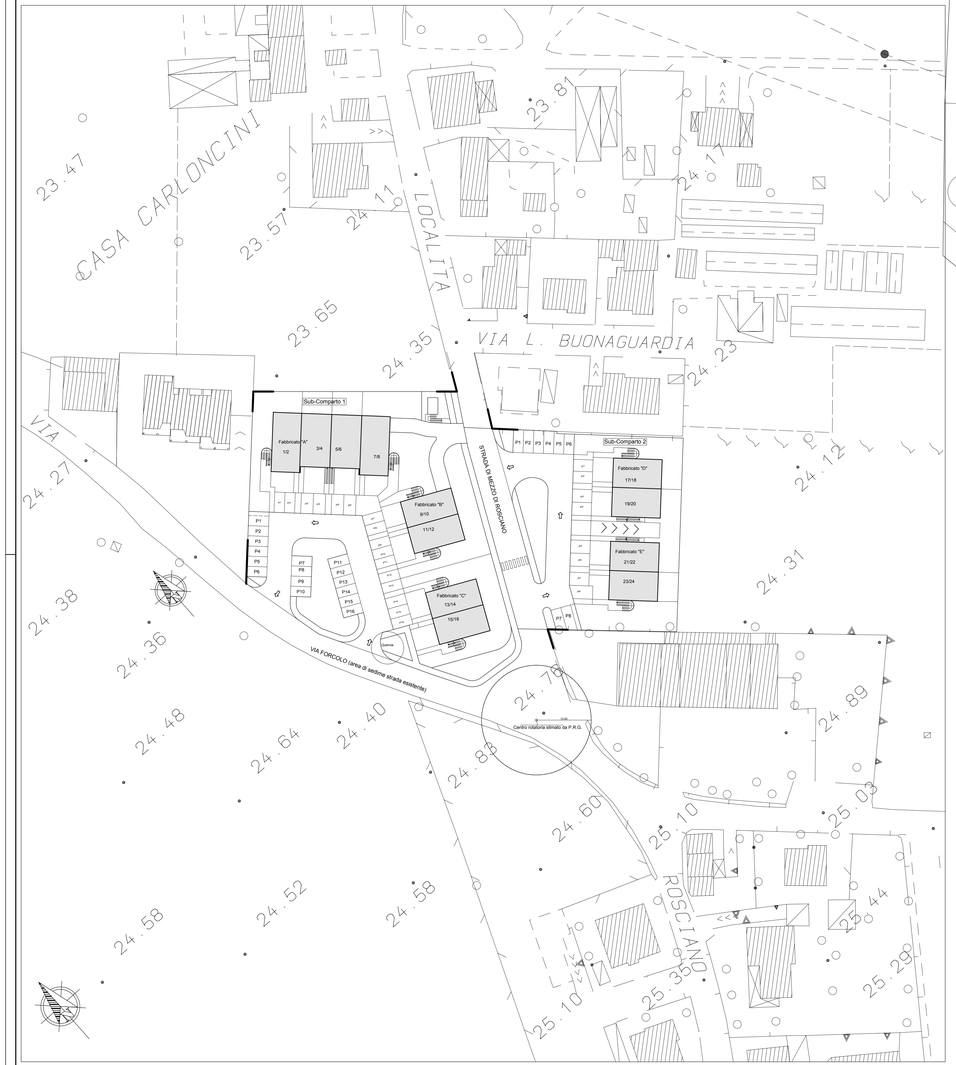

INSERIMENTO AEREOFOTOGRAMMETRICO 1:500

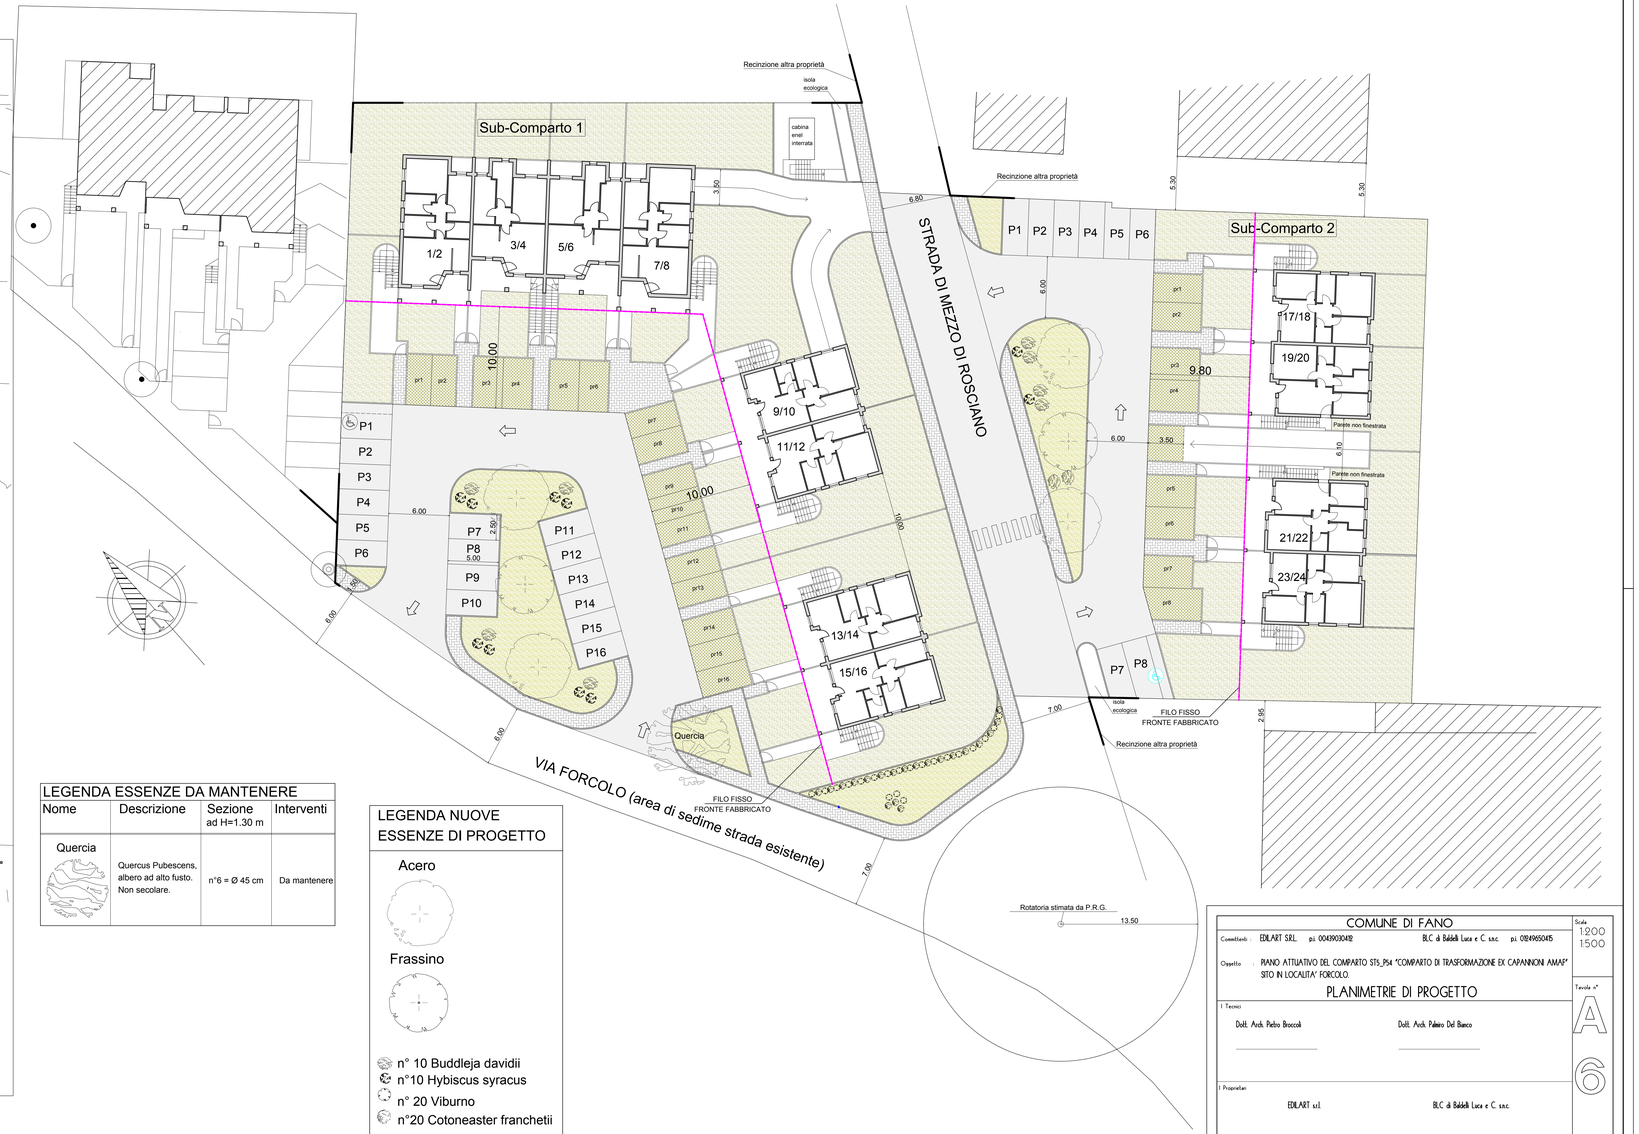

PLANIMETRIA GENERALE DI PROGETTO SCALA 1:200

LEGENDA ESSENZE DA MANTENERE			
Nome	Descrizione	Sezione ad H=1.30 m	Interventi
Quercia	Quercus Pubescens, albero ad alto fusto. Non secolare.	n°6 = Ø 45 cm	Da mantenere

LEGENDA NUOVE ESSENZE DI PROGETTO

Acero

Frassino

- n° 10 Buddleja davidii
- n°10 Hybiscus syracus
- n° 20 Viburno
- n°20 Cotoneaster franchetii

COMUNE DI FANO

Committenti : EDILART S.R.L. p.i. 00439030412 — BLC di Baldelli Luca e C. s.n.c. p.i. 02849650415

Oggetto : PIANO ATTUATIVO DEL COMPARTO ST5_P54 "COMPARTO DI TRASFORMAZIONE EX CAPANNONI AMAP" SITO IN LOCALITA' FORCOLO.

PLANIMETRIE DI PROGETTO

Scala 1:200 1:500

Tavola n° A 6

I Tecnici

Dott. Arch. Pietro Broccoli — Dott. Arch. Fabrizio Del Bianco

I Proprietari

EDILART s.r.l. — BLC di Baldelli Luca e C. s.n.c.

AI TERMINI DI LEGGE CI RISERVIAMO LA PROPRIETA' DI QUESTO DISEGNO CON IL DIVIETO DI RIPRODURLO O DIVULGARLO SENZA AUTORIZZAZIONE