

MIRKO STRIKA


ARCHITETTO

Via Garibaldi, 2 - 05031 Fano (PU)
cell. 349 402149 mail: arch@mirkostrika.com

SILVIA GADANI

ARCHITETTO

Via Garibaldi, 2 - 05031 Fano (PU)
cell. 347 072263 mail: s.gadani@protonmail.com

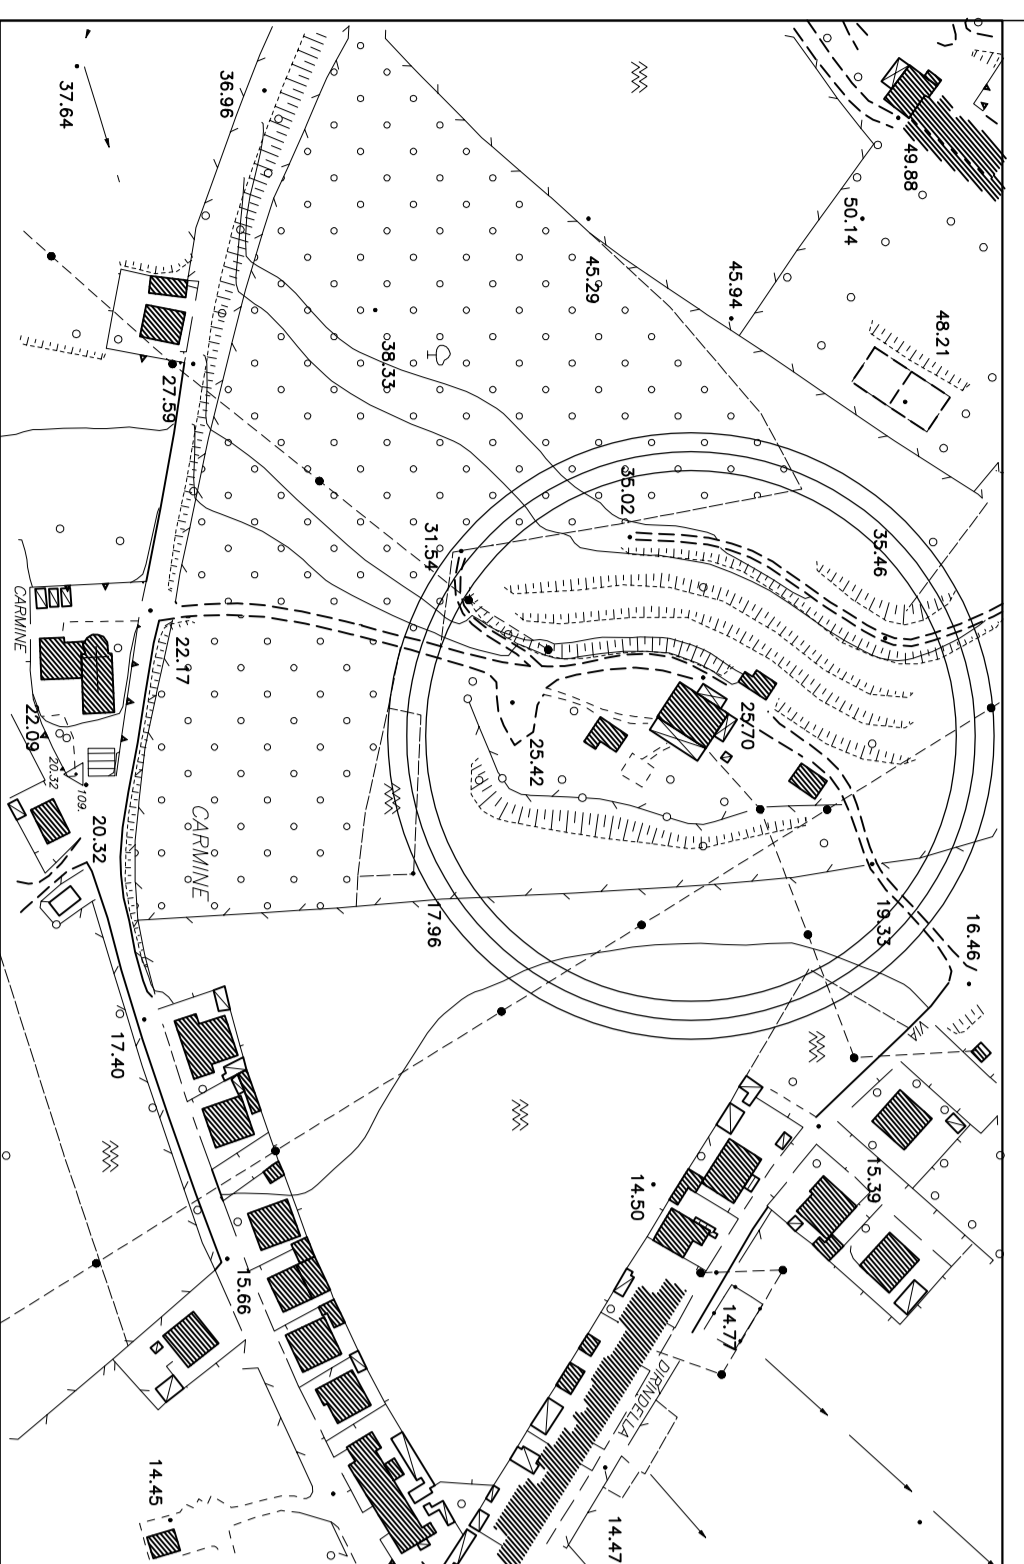

Foglio n°16 mapp.n.955

COMUNE DI FANO

Prov. Pesaro-Urbino

committente: LUGIANO BENINI C.F.: BNNLGN54S14 D488K
progetto: AUTORIZZAZIONE PAESAGGISTICA per costruzione di unità
abitativa in aderenza ad un edificio di civile abitazione,
sito in Fano (PU)

ubicazione: Fano, Via BELGATTO, 7/8

oggetto: RILIEVO - STATO DI FATTO

progetto: arch. Mirko Strika e Silvia Gadani

data: Novembre 2010


scala: 1:100

D.L.: arch. Mirko Strika

TAV.


1

PLANIMETRIA D'INSIEME Scala 1:200

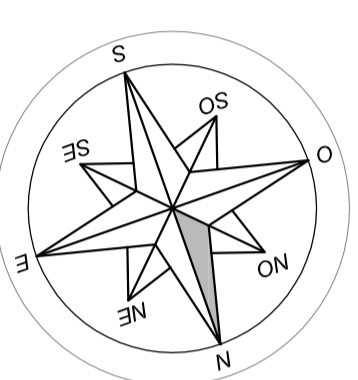

LEGENDA

1	UNITA' ABITATIVA
2	ANNESSE
3	ANNESSE
4	POZZO
5	GARAGE INTERRATO
6	PIAZZALE PAVIMENTATO

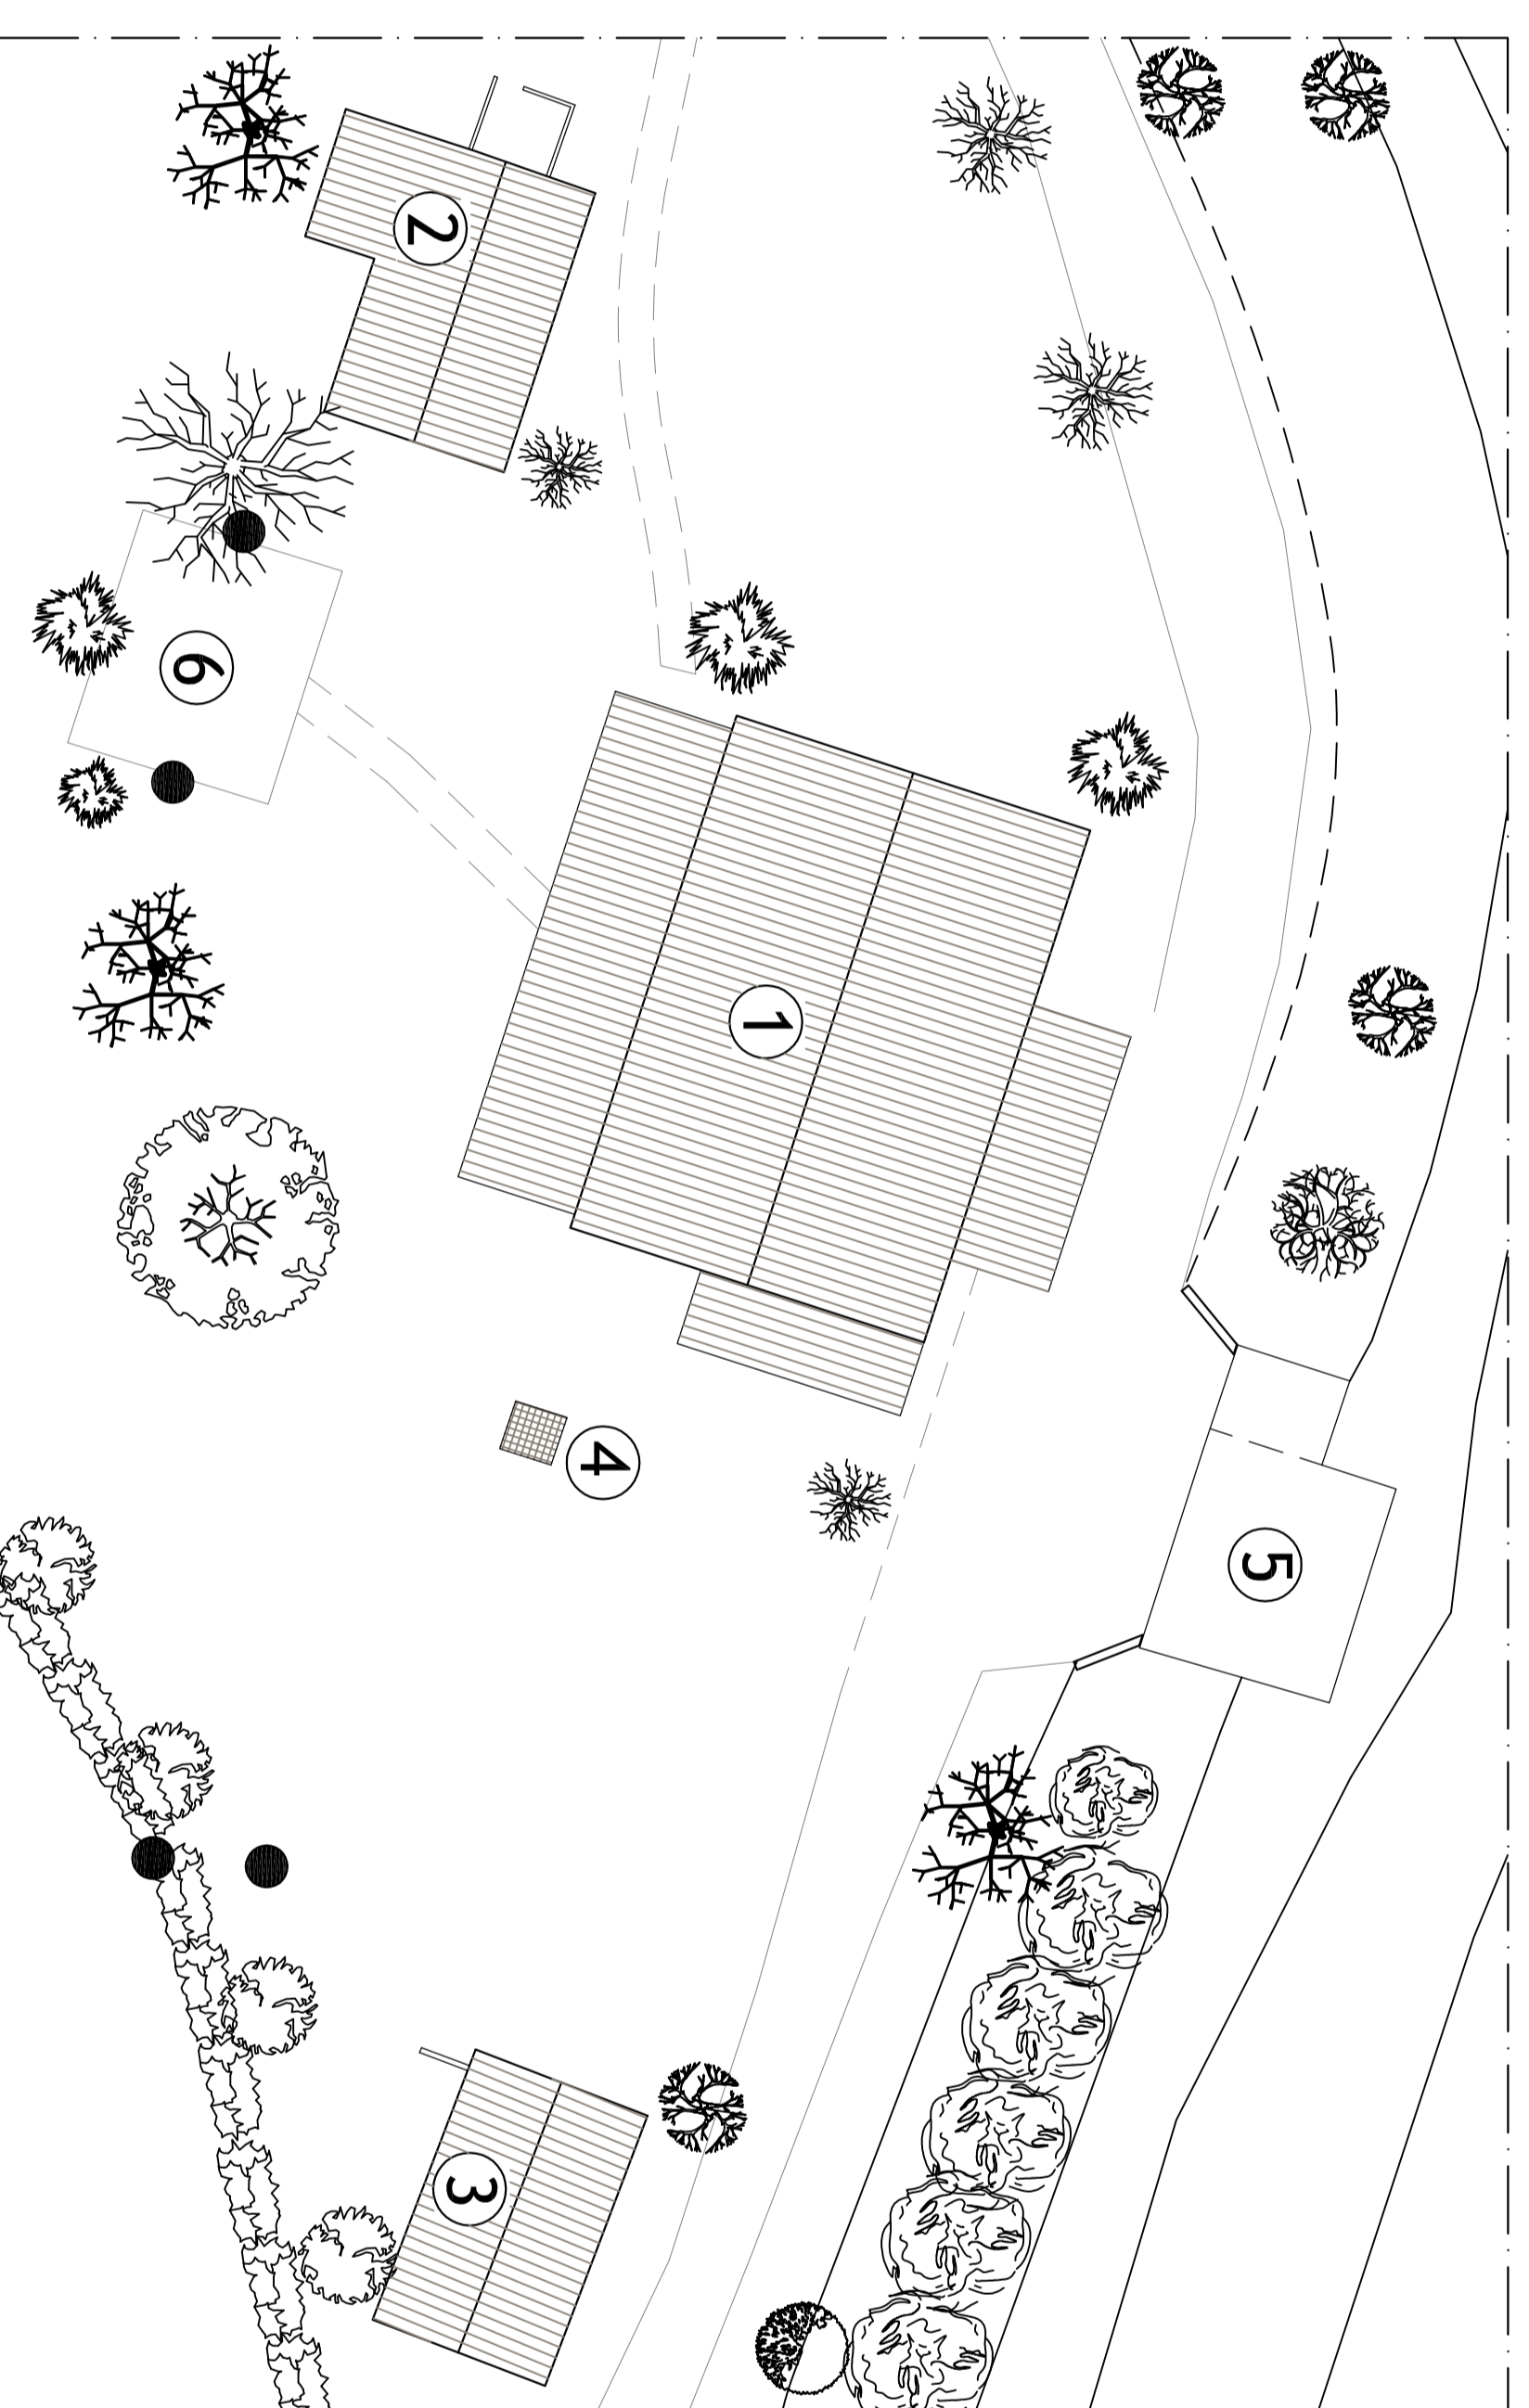

1 UNITA' ABITATIVA

