


Foglio n°16 mapp.n.955

COMUNE DI FANO
Prov. Pesaro-Urbino


committente: LUIGIANO BERINI C.F.: BN1LCH54S14 D488K
progetto: Fano Attivato di Recupero con applicazione della
L.n. 2/2009 (Fano Casa) per la costruzione di una unità
abitativa in adempimento art. 5 in Fano T.U.
ubicazione: Fano, Via BELCANTO, 7/8

oggetti: CONTEGGI - STATO DI PROGETTO - integrazione 2
data: aprile 2011 scala: 1:100 L.T. arch. Miko Struka e Silvia Godani

PKV
6b

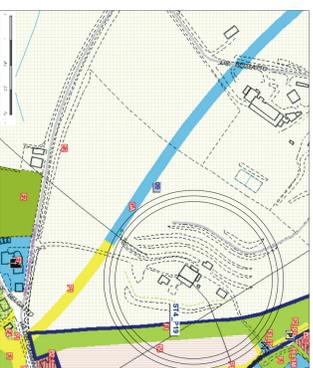

PLANIMETRIA D'INSIEME Scala 1:200


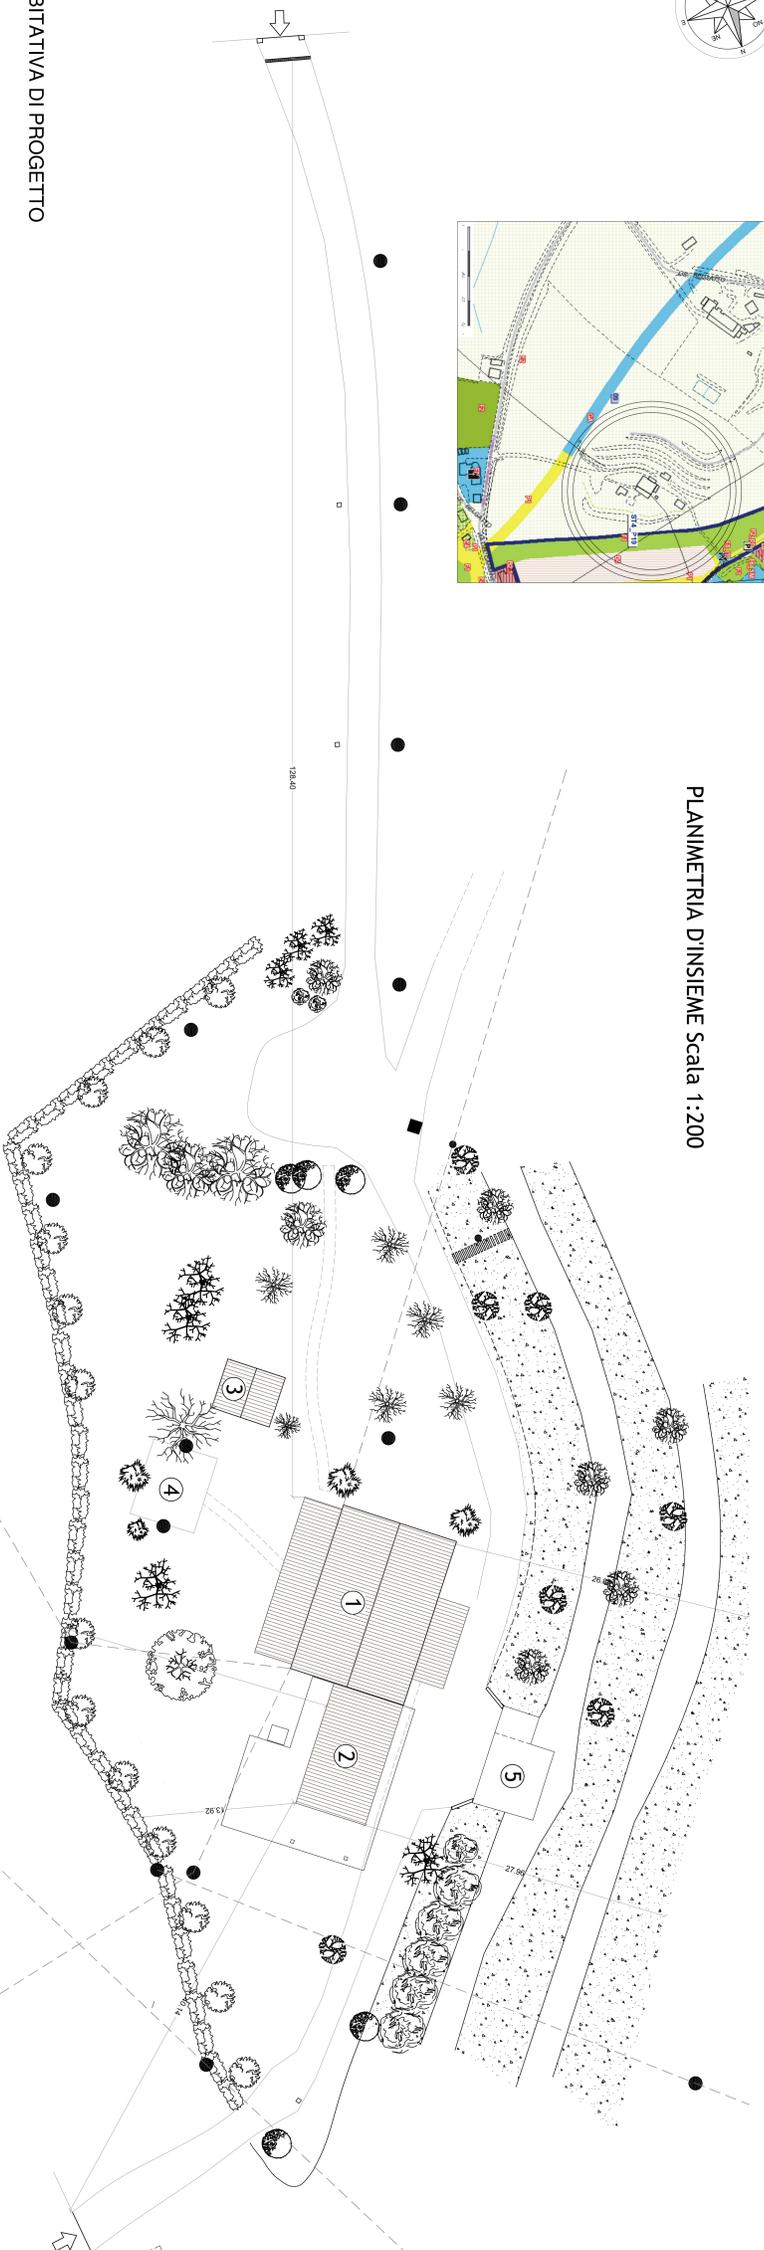


TOTALE S.U.L. NUOVO COSTRUITO
69.93 mq. < 70.00 mq. concessi per accorpamento



LEGENDA

| | |
|---|-----------------------------------|
| ↕ | ACCESSI CARRABILI ALLA PROPRIETA' |
| ● | LINEE AEREE ELETTRICHE |
| ● | PUNTI LUCE |
| ① | UNITA' ABITATIVA ESISTENTE |
| ② | UNITA' ABITATIVA PROGETTO |
| ③ | ANNESSO PARZIALMENTE DEMOLITO |
| ④ | SCOPERTO PAVIMENTATO |
| ⑤ | GARAGE INTERRATO C.T. |


2 UNITA' ABITATIVA DI PROGETTO

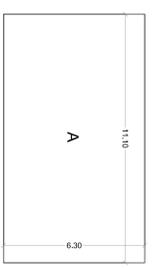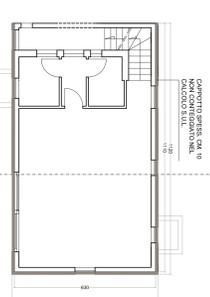

S.U.L. PIANO TERRA
A= 11,10 X 6,30 = 69,93 mq.
69,93 mq. < 70 mq.
pervenuti dai capanni come da Piano Casa

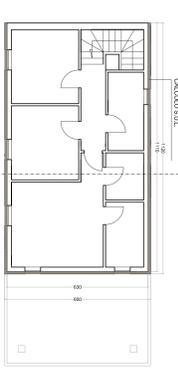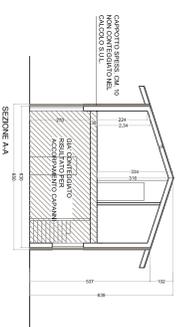


S.U.L. PIANO PRIMO
A= 11,10 X 6,30 = 69,93 mq.

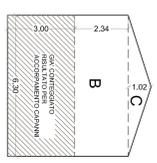

S.U.L. SEZIONE A-A
A= CONTEGGIATO PER ACCORPAMENTI CAPANNE
B= 6,30 X 2,34 = 14,74 mq.
C= (6,30 X 1,02) / 2 = 3,21 mq.
TOT= 17,95 mq.

CALCOLO VOLUME PIANO PRIMO
200 mc. (Piano Casa) / 1 + 0 = lunghezza edificio
200 mc. / 11,14 m = 22,21 mq. x 11,14 m.
11,10 m < 11,14 m VERTICALE

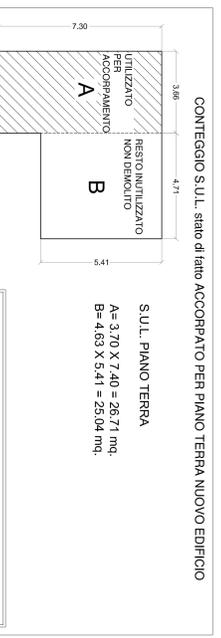

TOTALE S.U.L. concessa da accorpate
26,71 + 43,26 = 69,97mq.

S.U.L. PIANO TERRA
A= 3,70 X 7,40 = 26,71 mq.
B= 4,63 X 5,41 = 25,04 mq.

S.U.L. PIANO TERRA (ammesso da accorpate)
A= 8,24 X 5,25 = 43,26 mq.