


PLANIMETRIA LOTTO CON INDICAZIONE DELLE INDAGINI ESEGUITE

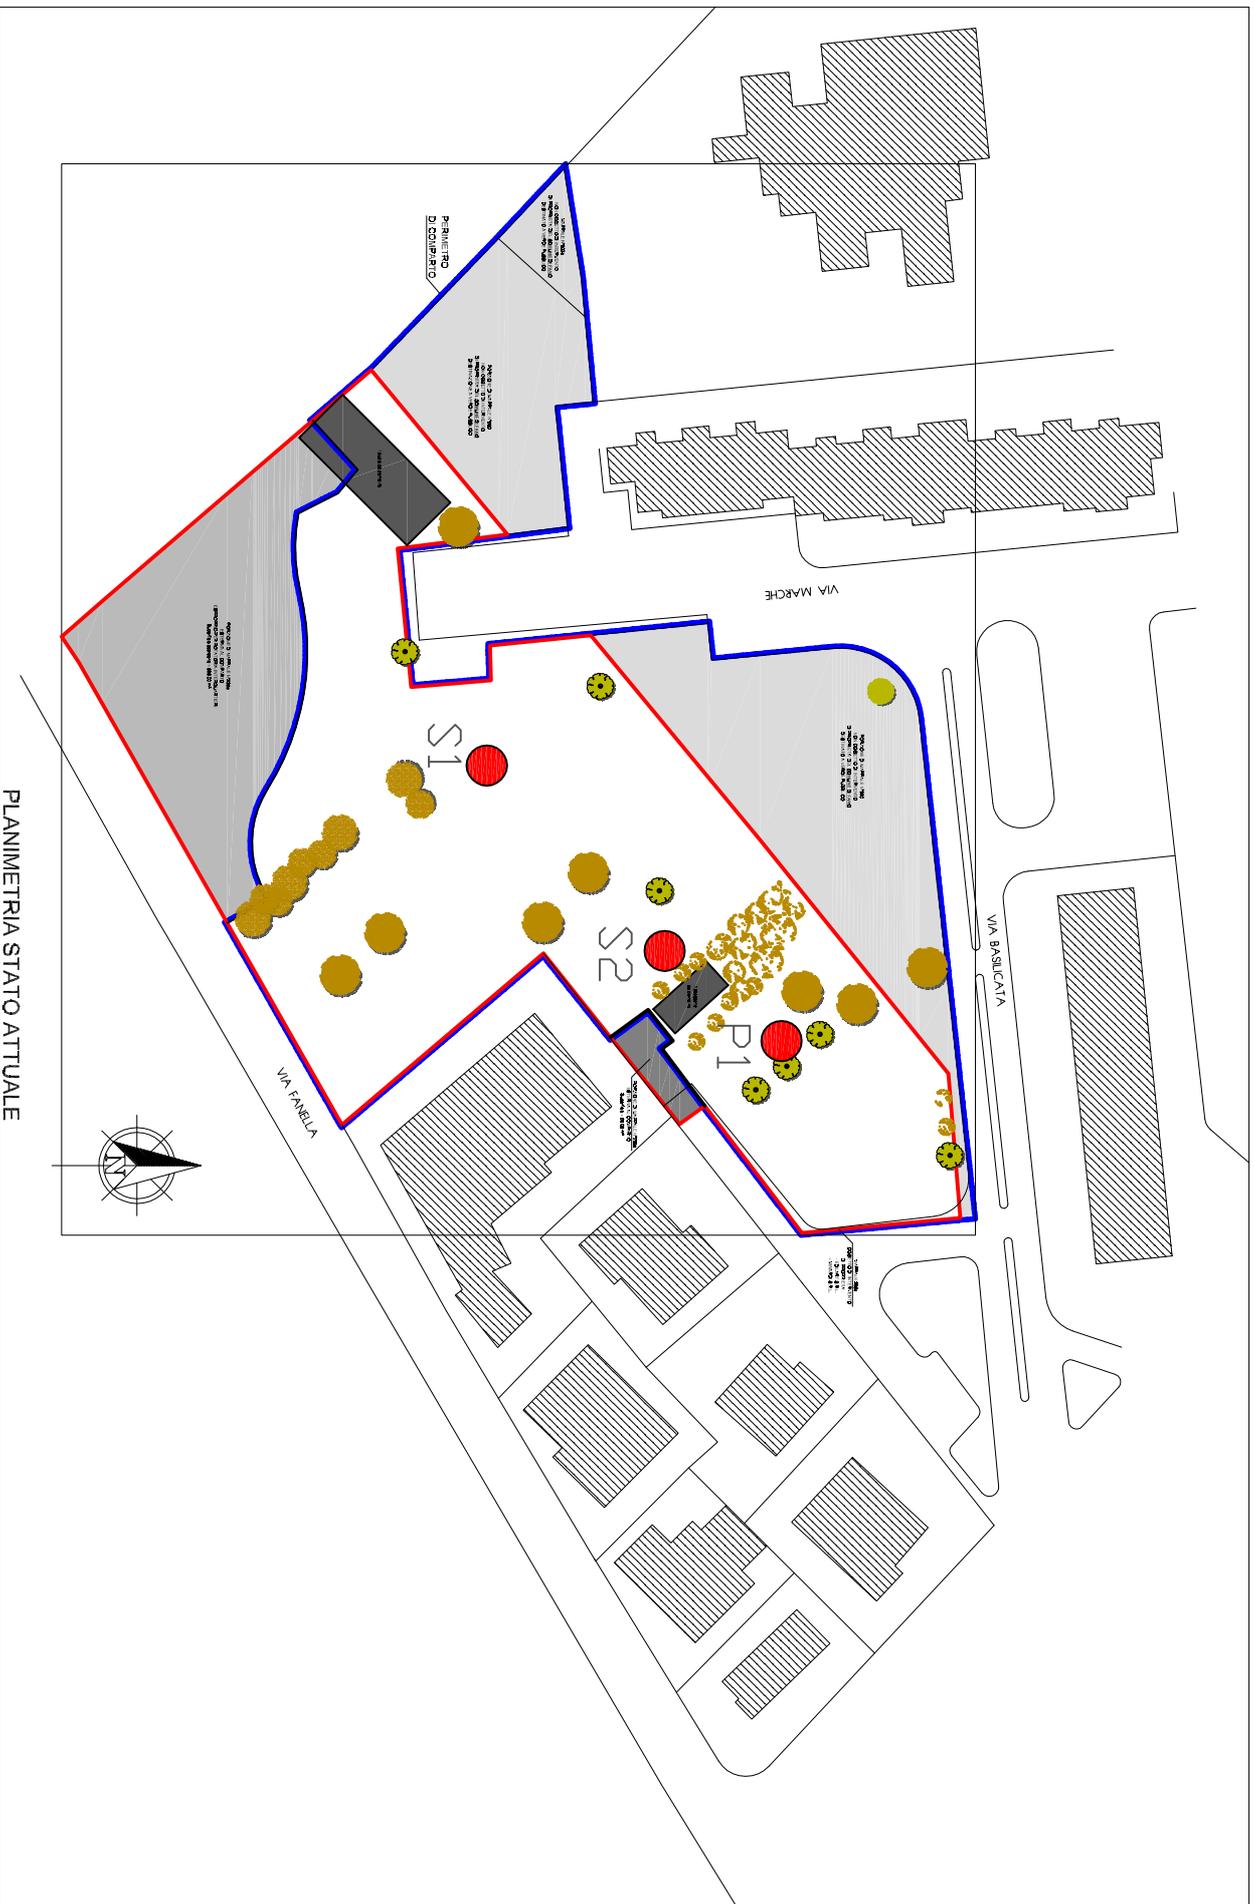

PLANIMETRIA STATO ATTUALE