

COMUNE DI FANO


COMPARTO DI COMPLETAMENTO VIA MODIGLIANI ST 1_PO9
PIANO URBANISTICO ATTUATIVO

PROPRIETA': GILI IVANA
ADANTI MARIA LETIZIA
ADANTI PAOLO
ADANTI ROBERTO

PROGETTISTA: ARCH. ROBERTI GIORGIO

B.111

SHEMA GRAFICO
FOGNATURE ACQUE BIANCHE

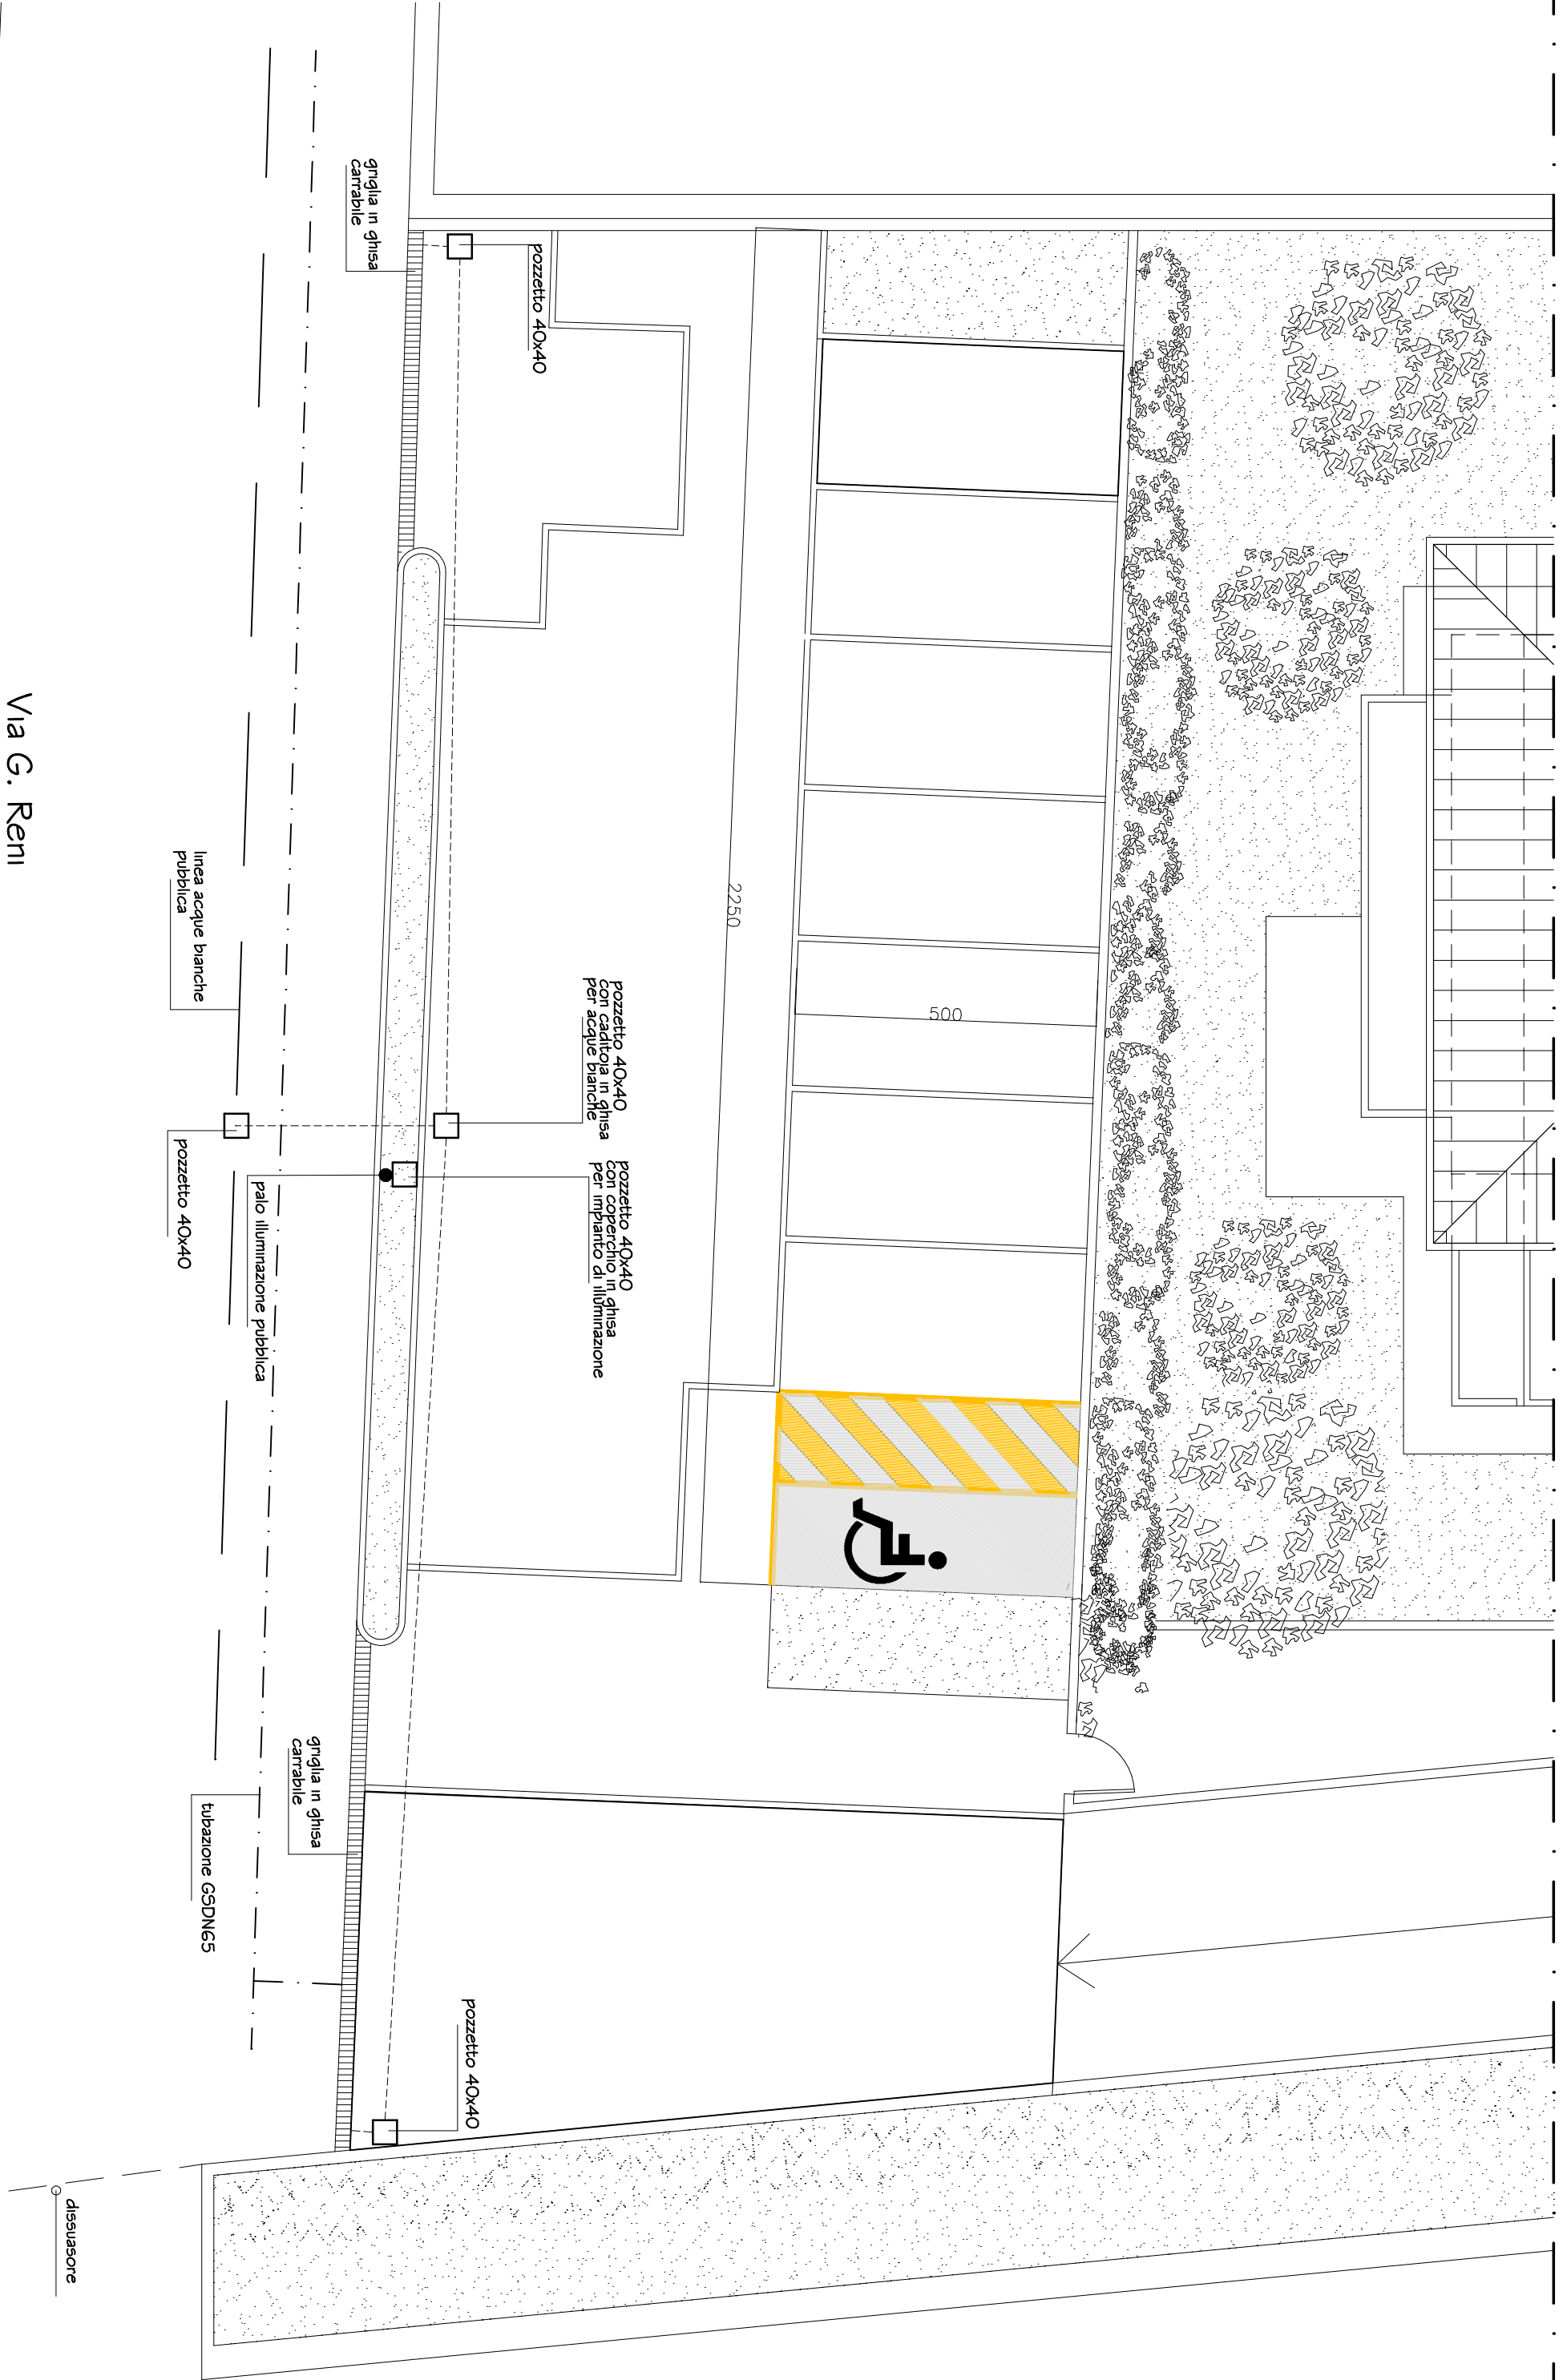

Via G. Reni

Via A. Modigliani

Scala 1:100