

COMUNE DI FANO


COMPARTO DI COMPLETAMENTO VIA MODIGLIANI ST 1_PO9
PIANO URBANISTICO ATTUATIVO

PROPRIETA': GILI IVANA
ADANTI MARIA LETIZIA
ADANTI PAOLO
ADANTI ROBERTO

PROGETTISTA: ARCH. ROBERTI GIORGIO

B.11

SCHEMA GRAFICO
PARCHEGGIO

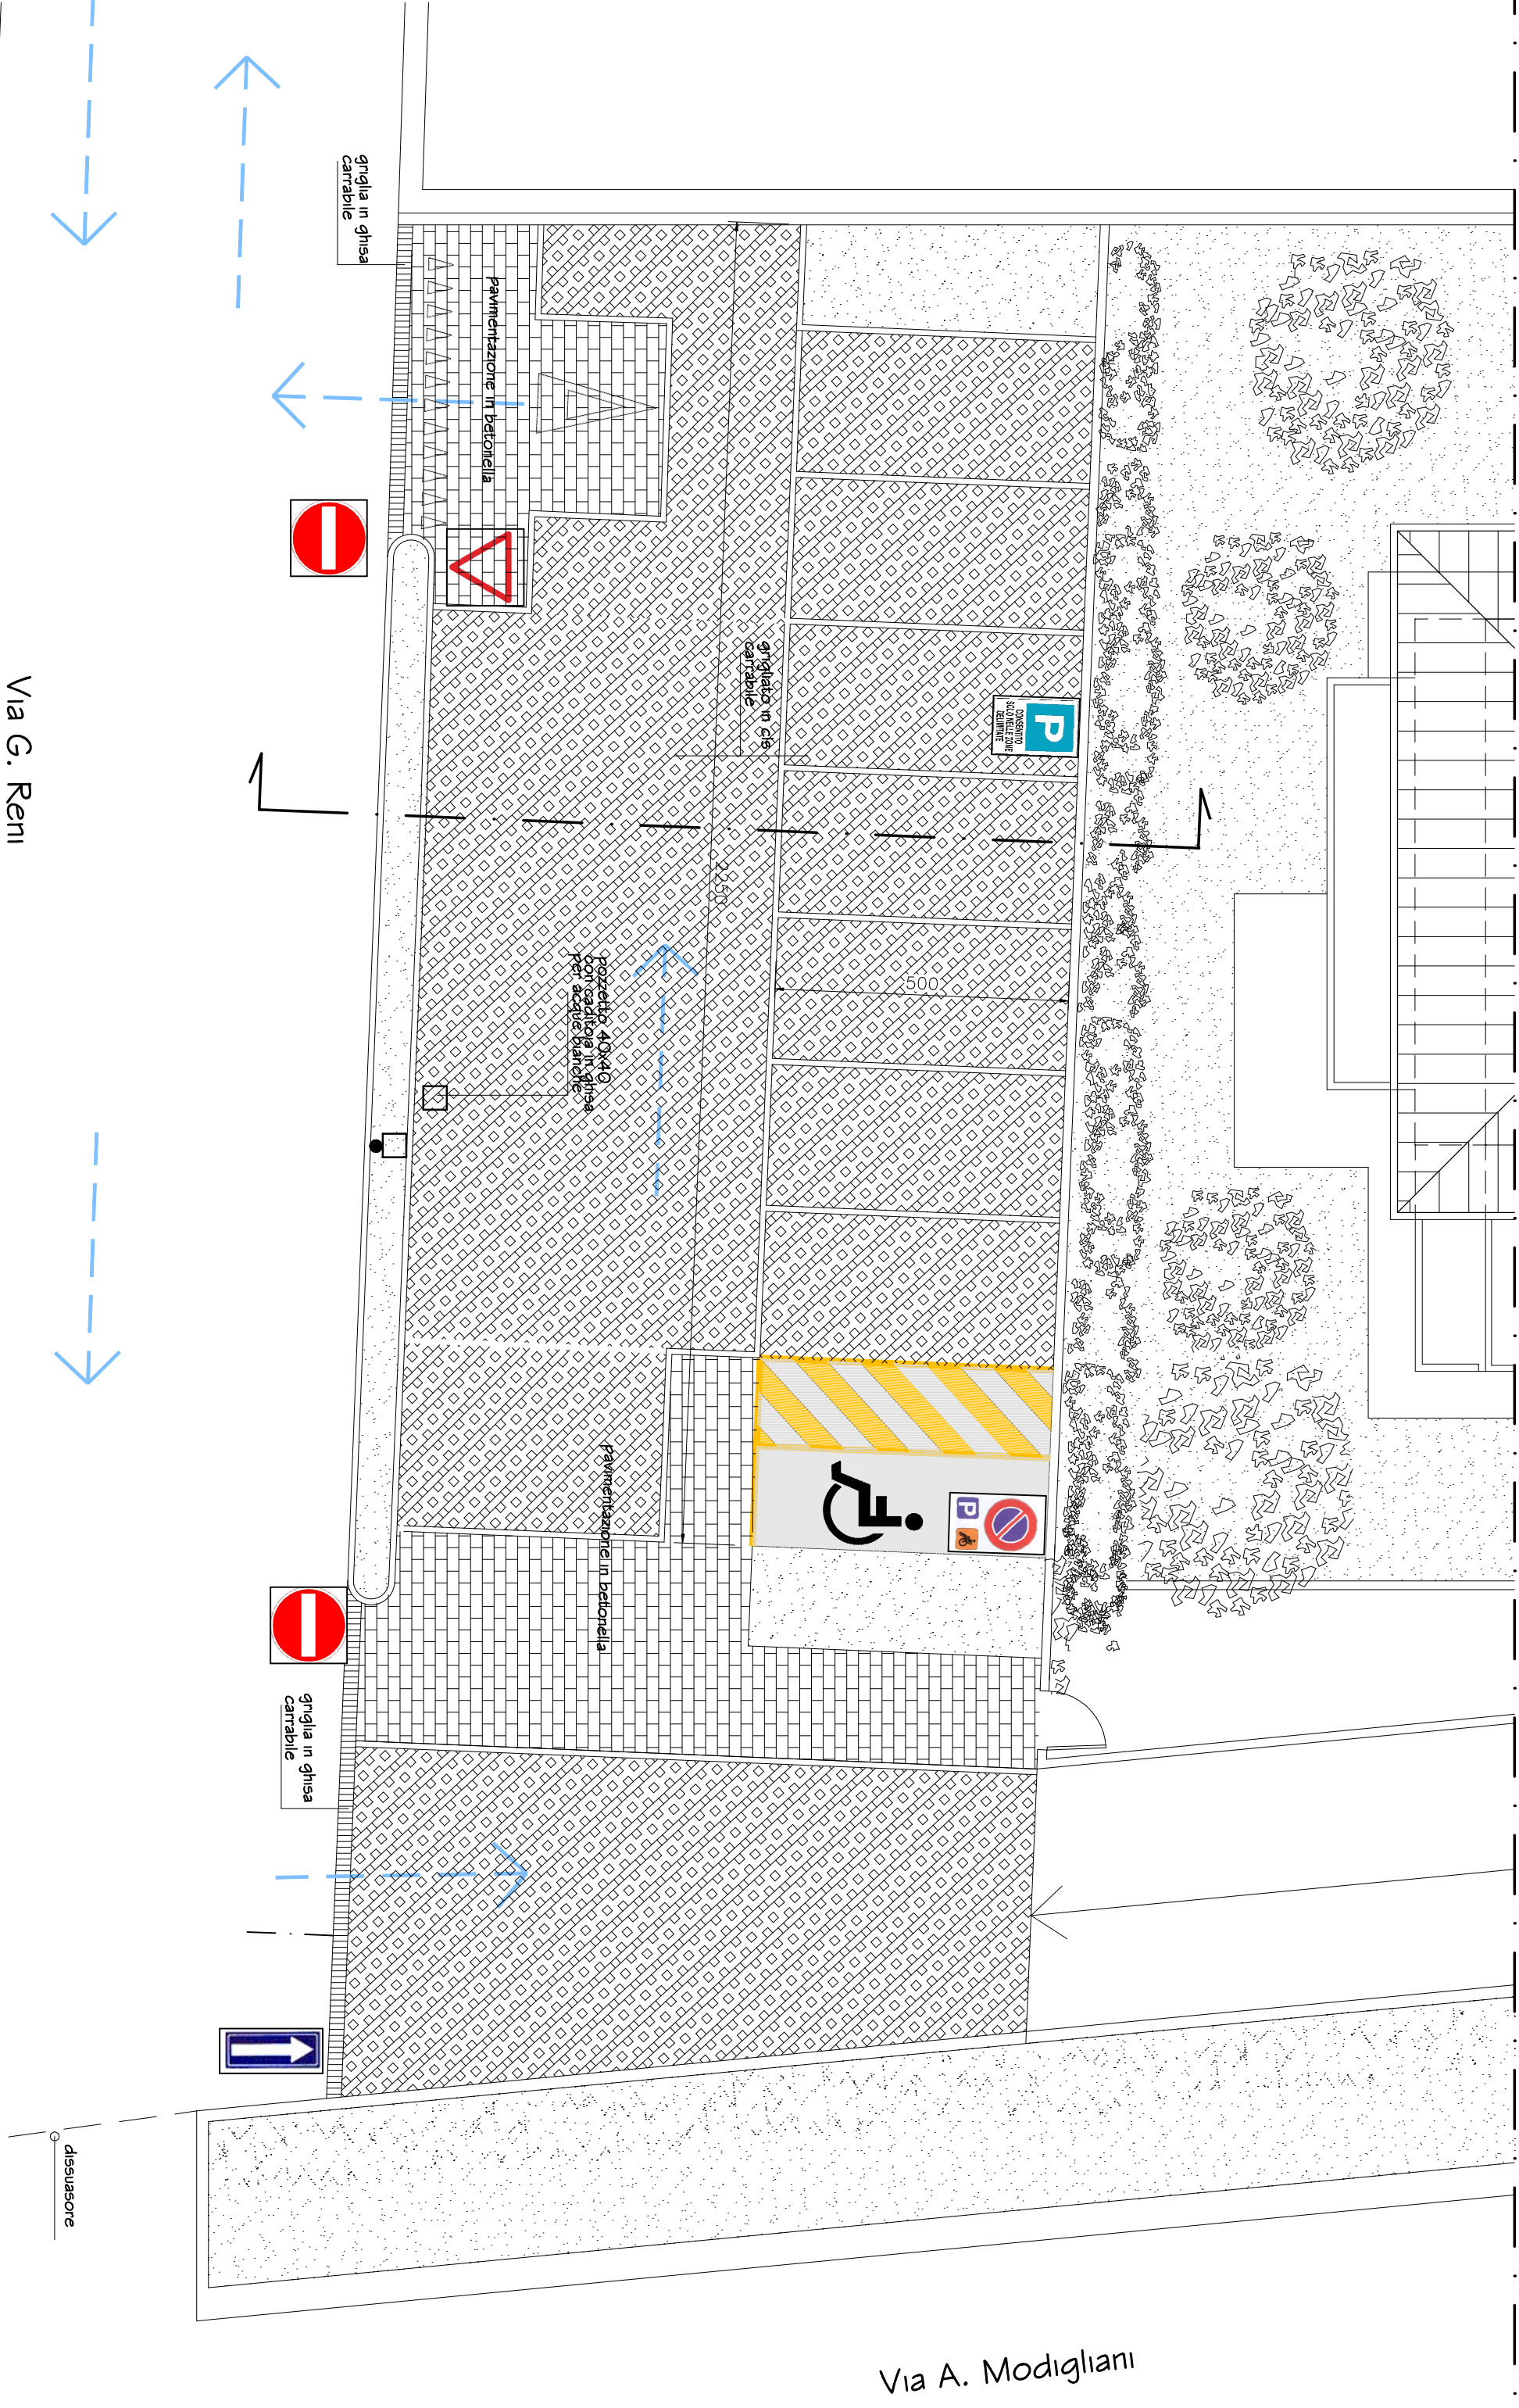


Scala 1:100

Via G. Reni

Via A. Modigliani

Via G. Reni

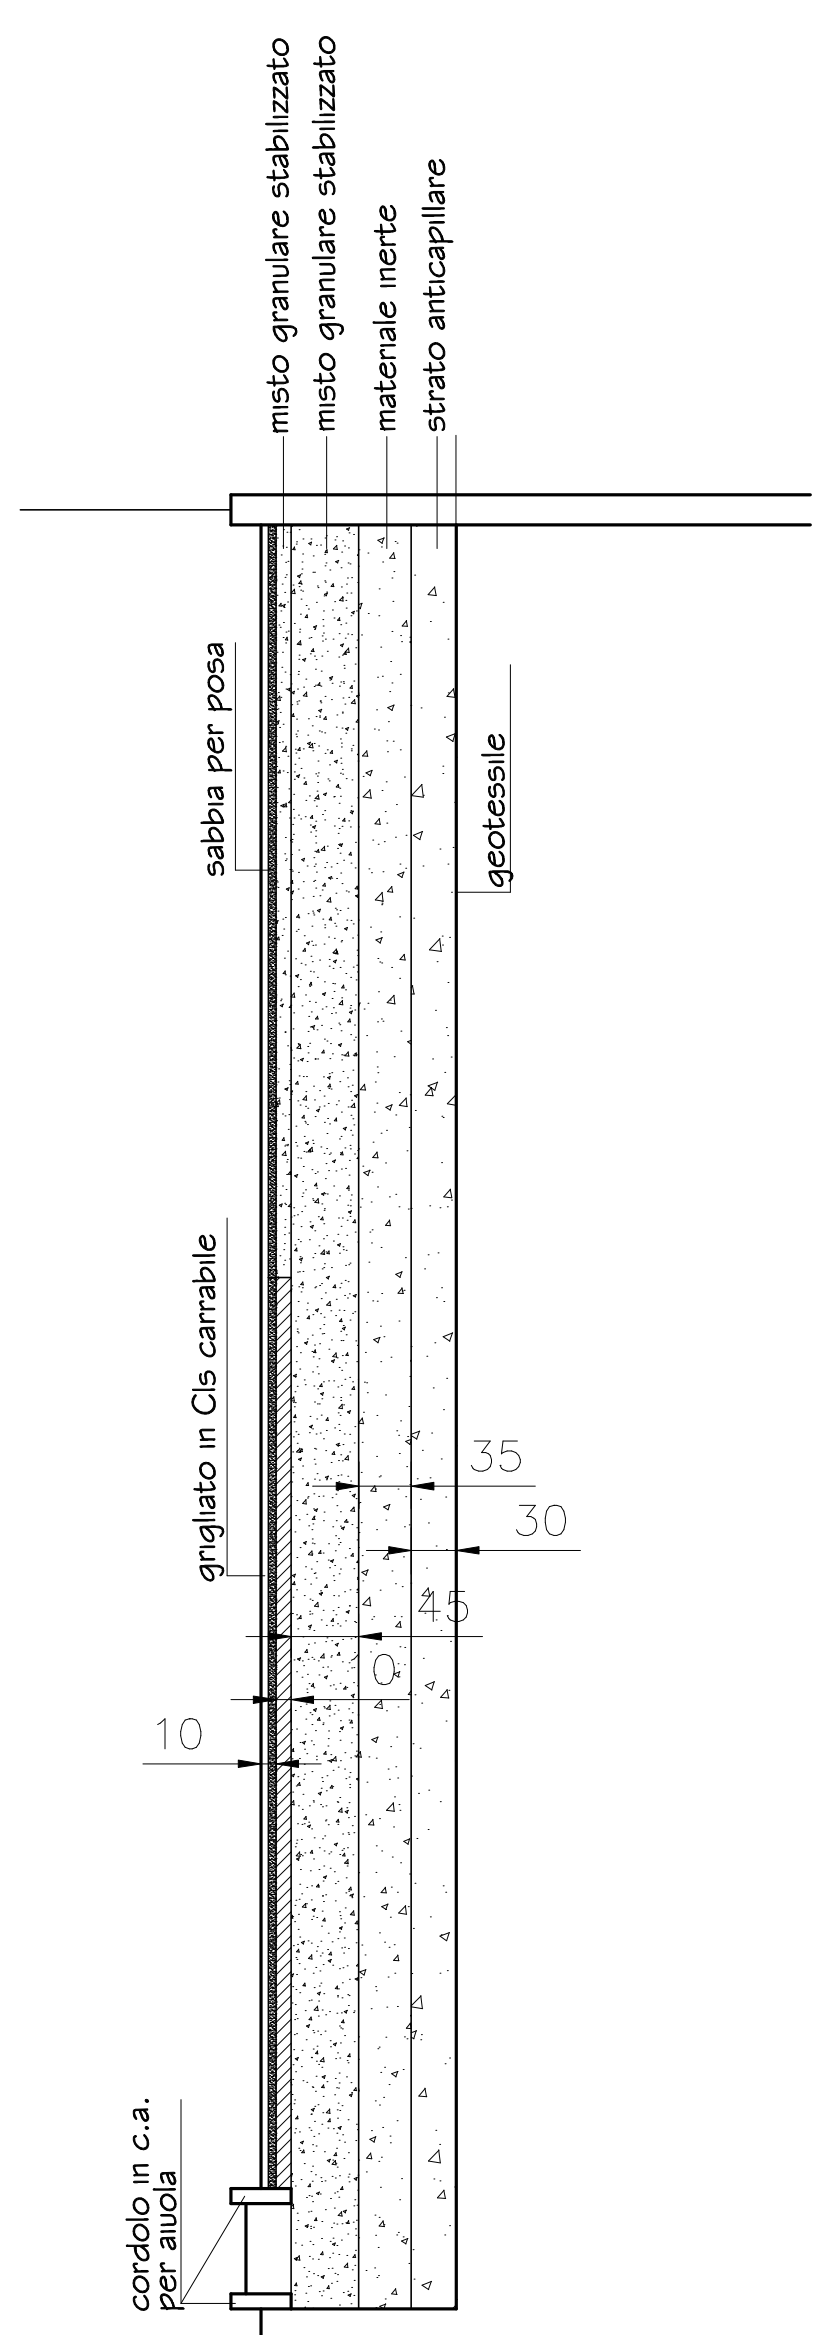

Scala 1:50