SEGNALETICA STRADALE
scala 1/250

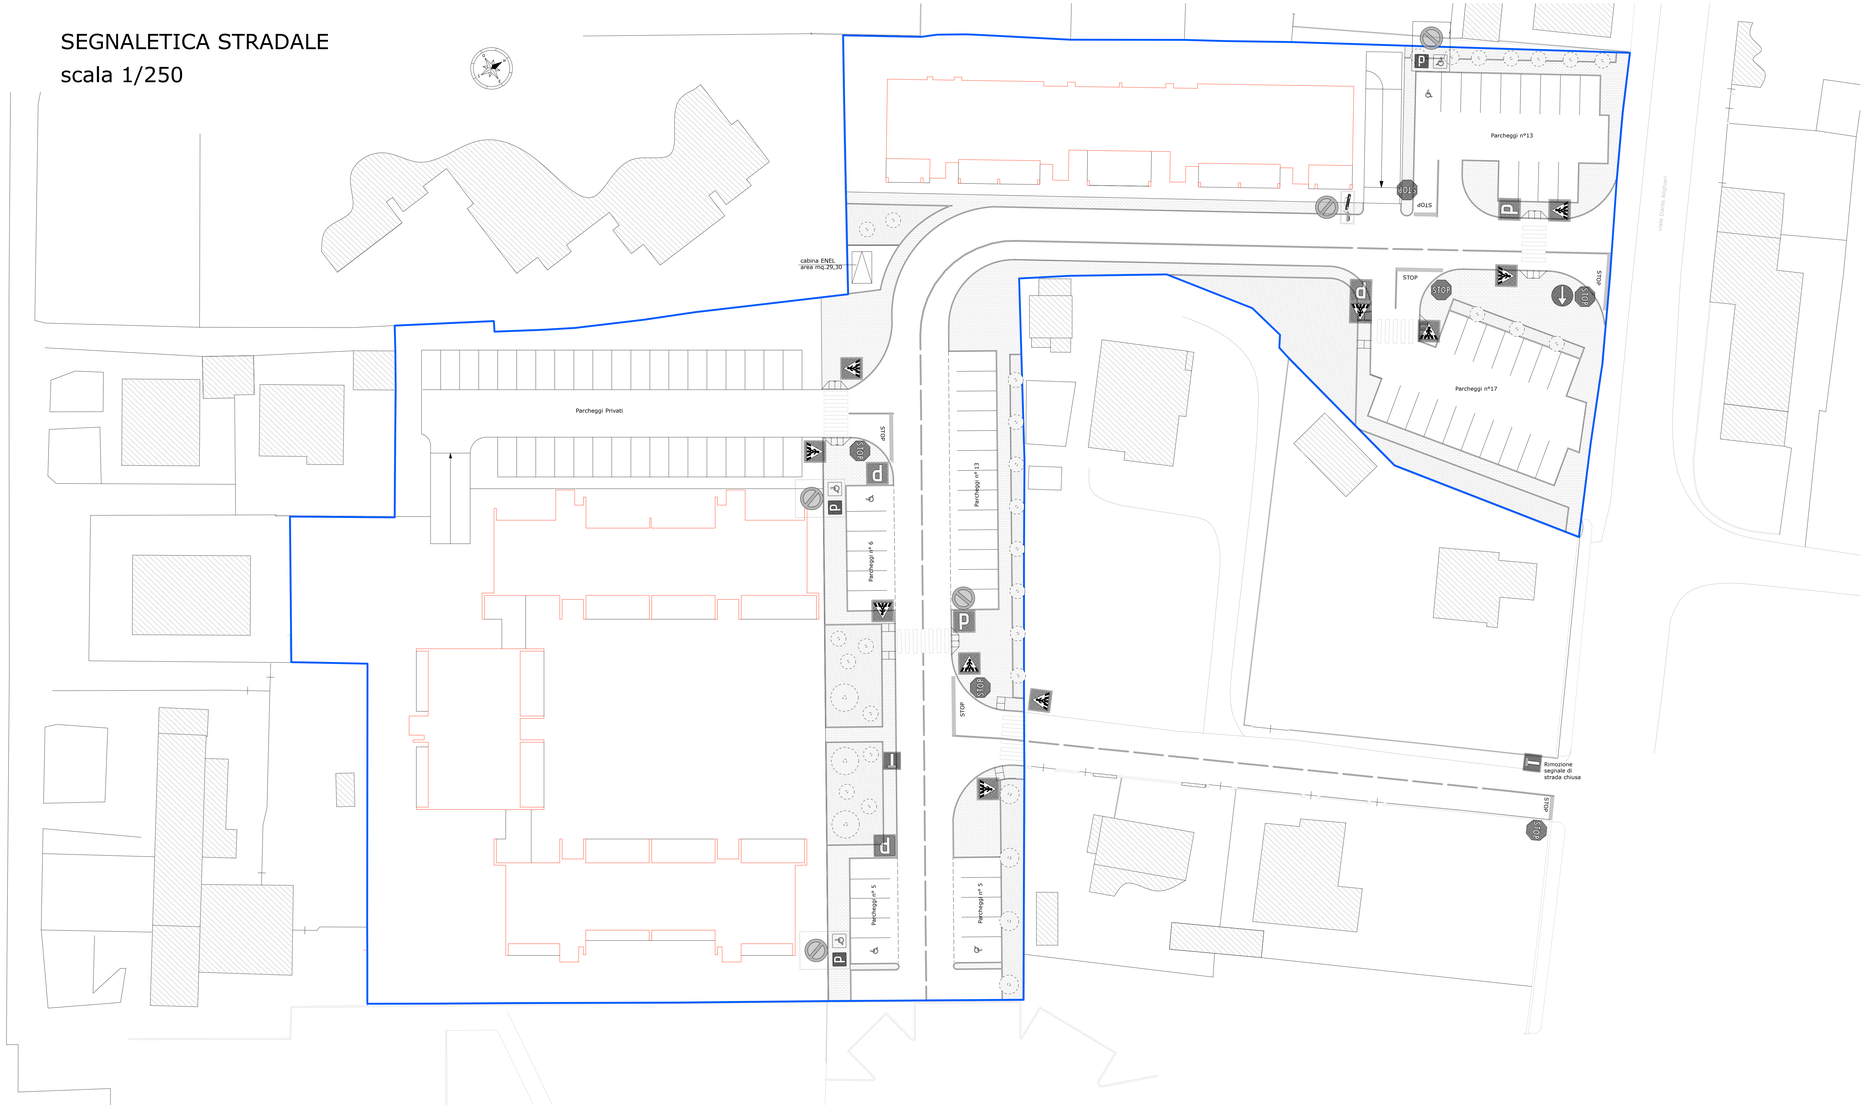

COMUNE DI FANO

Provincia di Pesaro e Urbino

OGGETTO:

Comparto di ricucitura urbana "LOC. SASSONIA v.le Alighieri" ST1_P11

SEGNALETICA STRADALE

DITTA PROPRIETARIA:

LA SASSONIA SRL

Firma _____

PROGETTISTA E D.L. ARCHITETTONICO:

Arch. Andrea Mariotti

Arch. Raffaella Scarlatti

Ing. Lorenzo Zandri

DATA:	SCALA:	TAVOLA:
	1:250	01p

ELABORATO: PROGETTO VIABILITA' GENERALE