



OGGETTO:

Comparto di ricucitura urbana "LOC. SASSONIA v.le Alighieri" ST1_P11
LINEA FOGNA NERA

DITTA PROPRIETARIA:

LA SASSONIA SRL

PROGETTISTA E D.L. ARCHITETTONICO:

Arch. Andrea Mariotti

Arch. Raffaella Scarlatti

Ing. Lorenzo Zandri

DATA:



SCALA:

1:500

TAVOLA:

11p


ELABORATO: PROGETTO FOGNA NERA - PIANTE PROFILI PARTICOLARI -

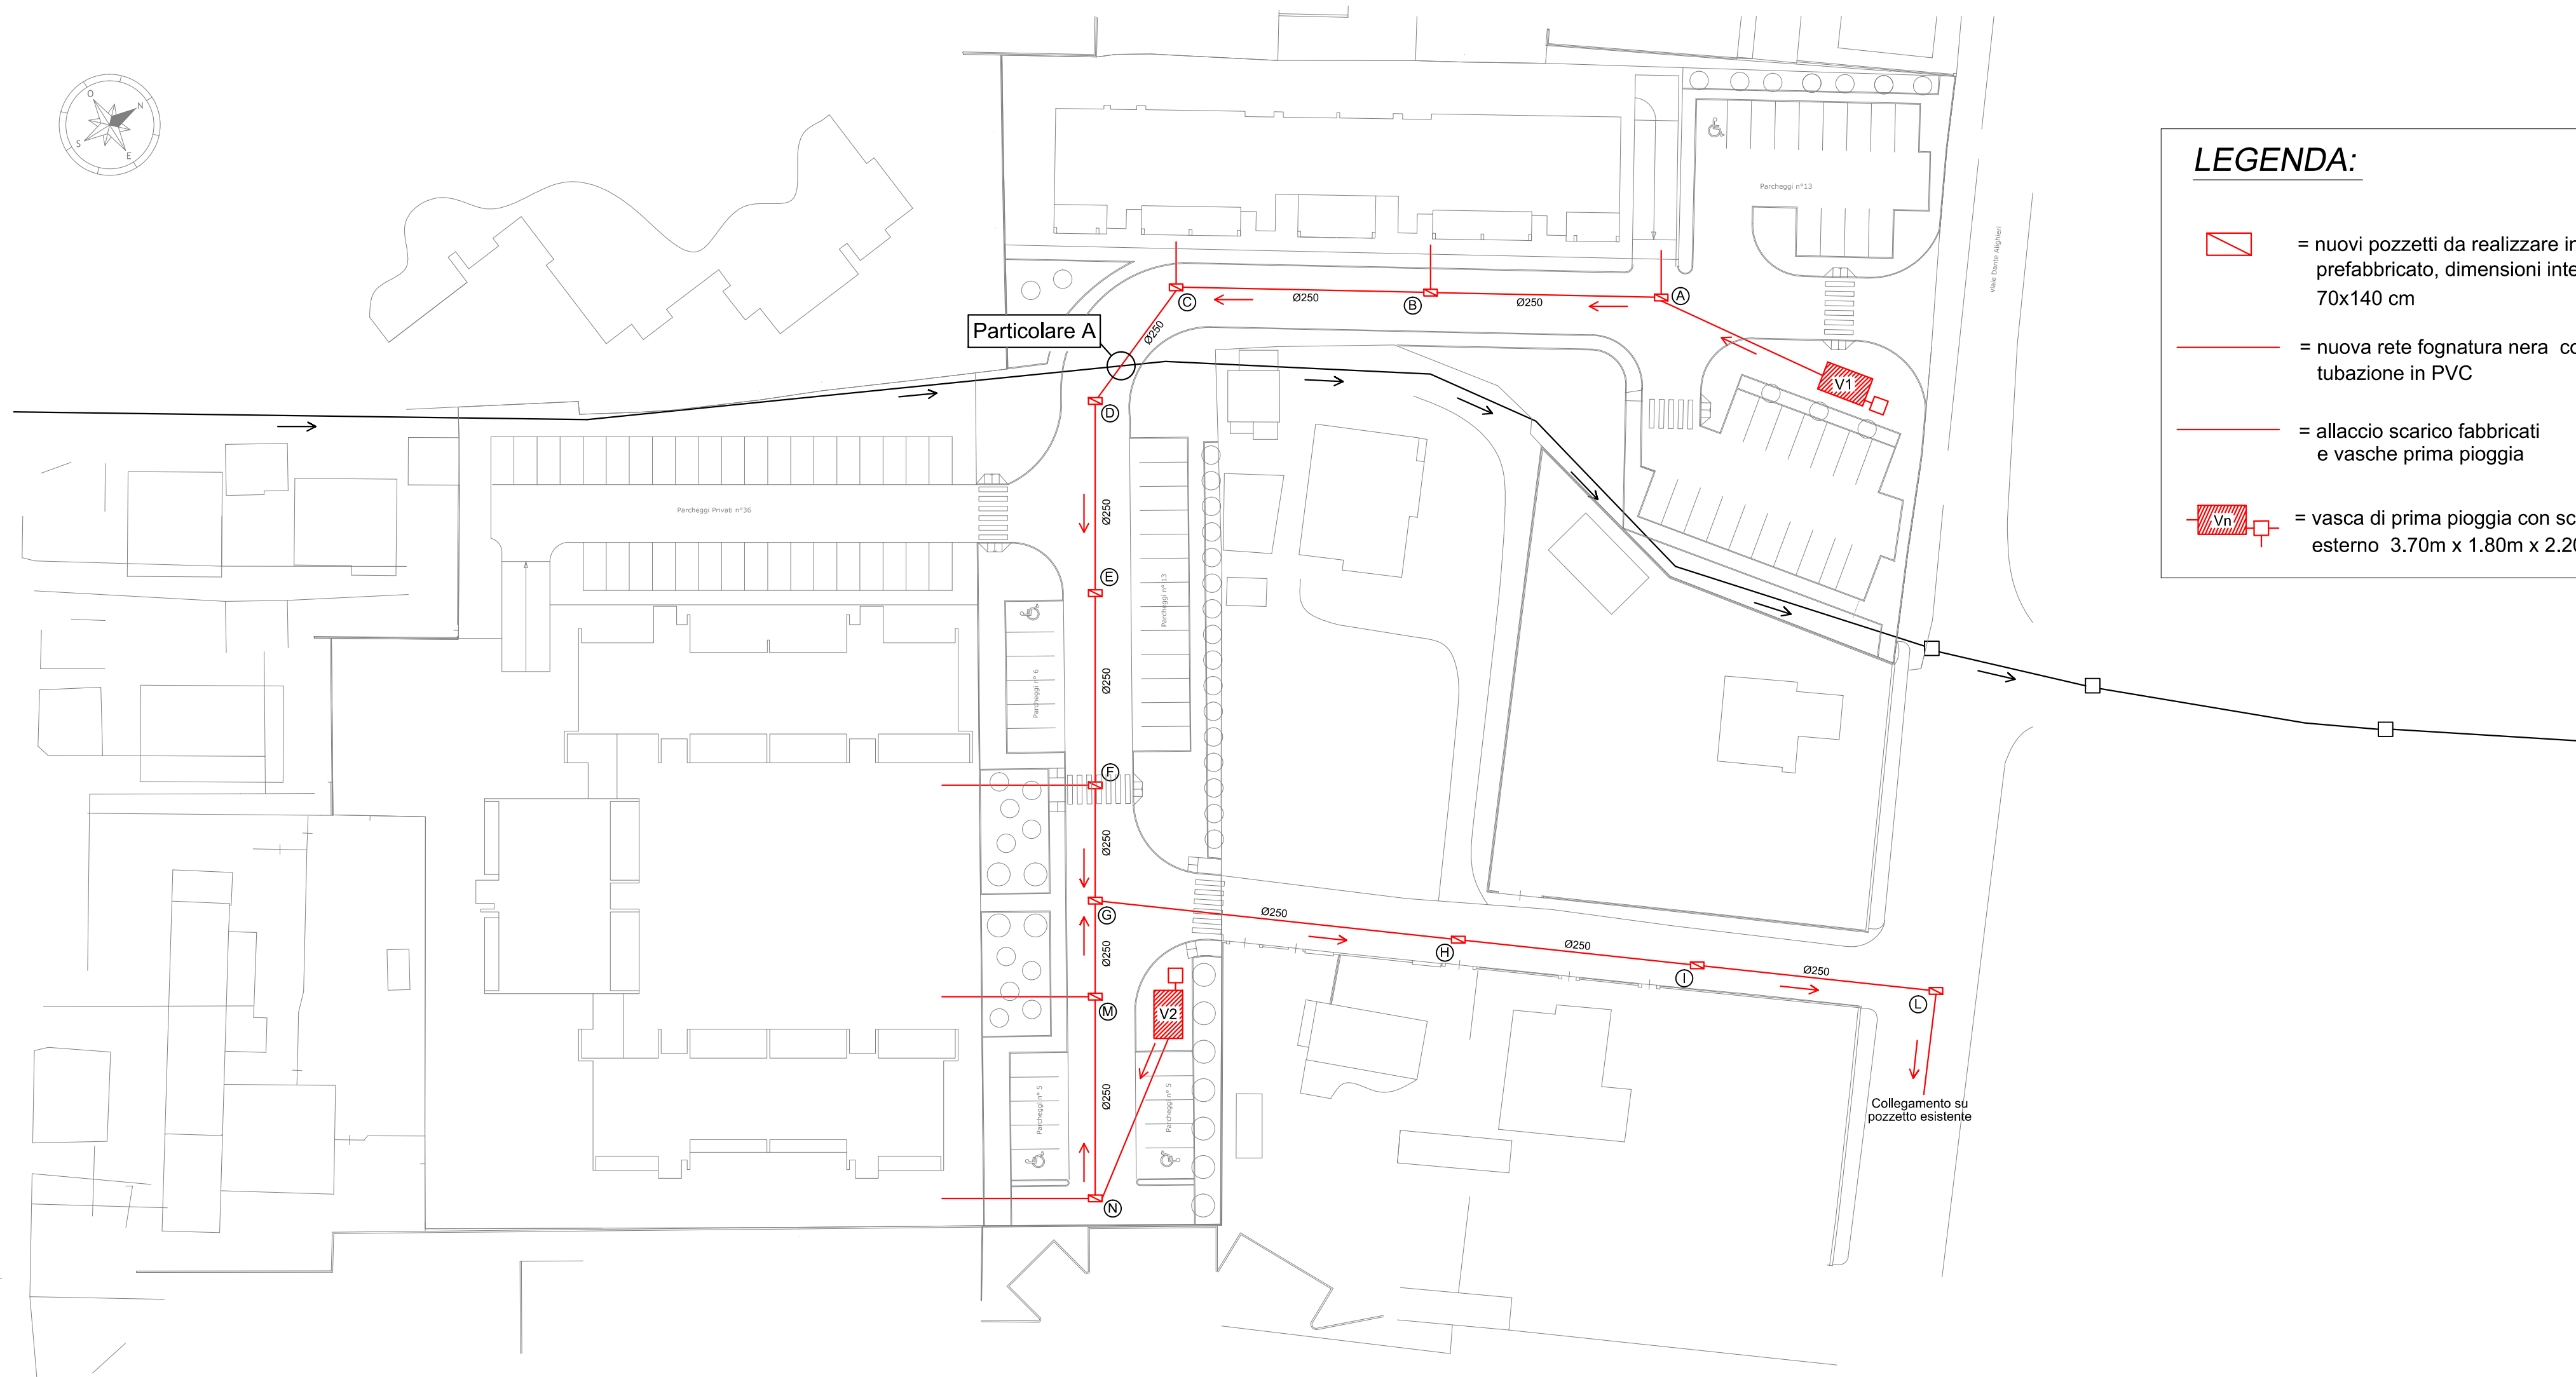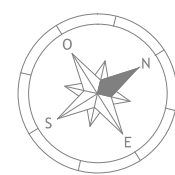


LEGENDA:

- = nuovi pozzetti da realizzare in cls prefabbricato, dimensioni interne 70x140 cm
- = nuova rete fognatura nera con tubazione in PVC
- = allaccio scarico fabbricati e vasche prima pioggia
- = vasca di prima pioggia con scolmatore esterno 3.70m x 1.80m x 2.20m


SEZIONE DI SCAVO RETE ACQUE NERE SU SEDE STRADALE - Scala 1:10

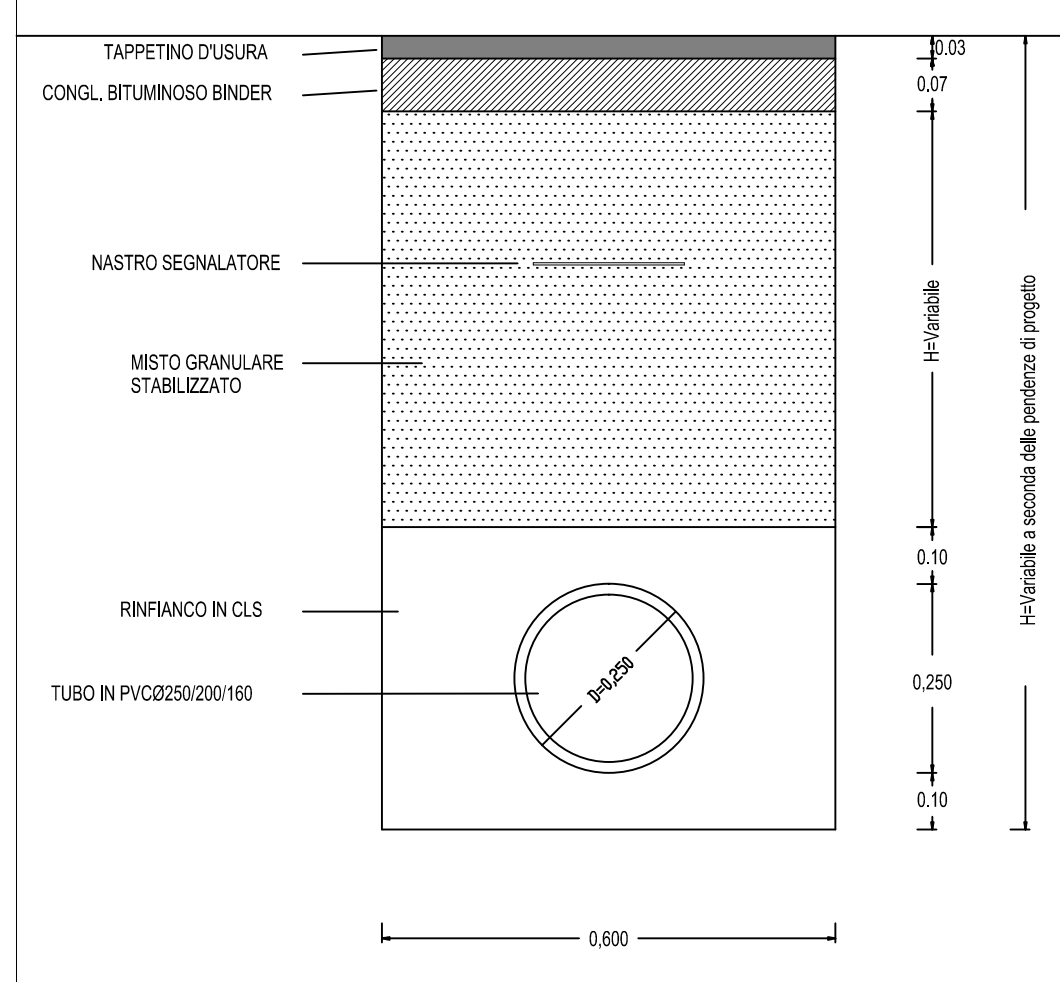


POZZETTO DI ISPEZIONE SCALA 1:20

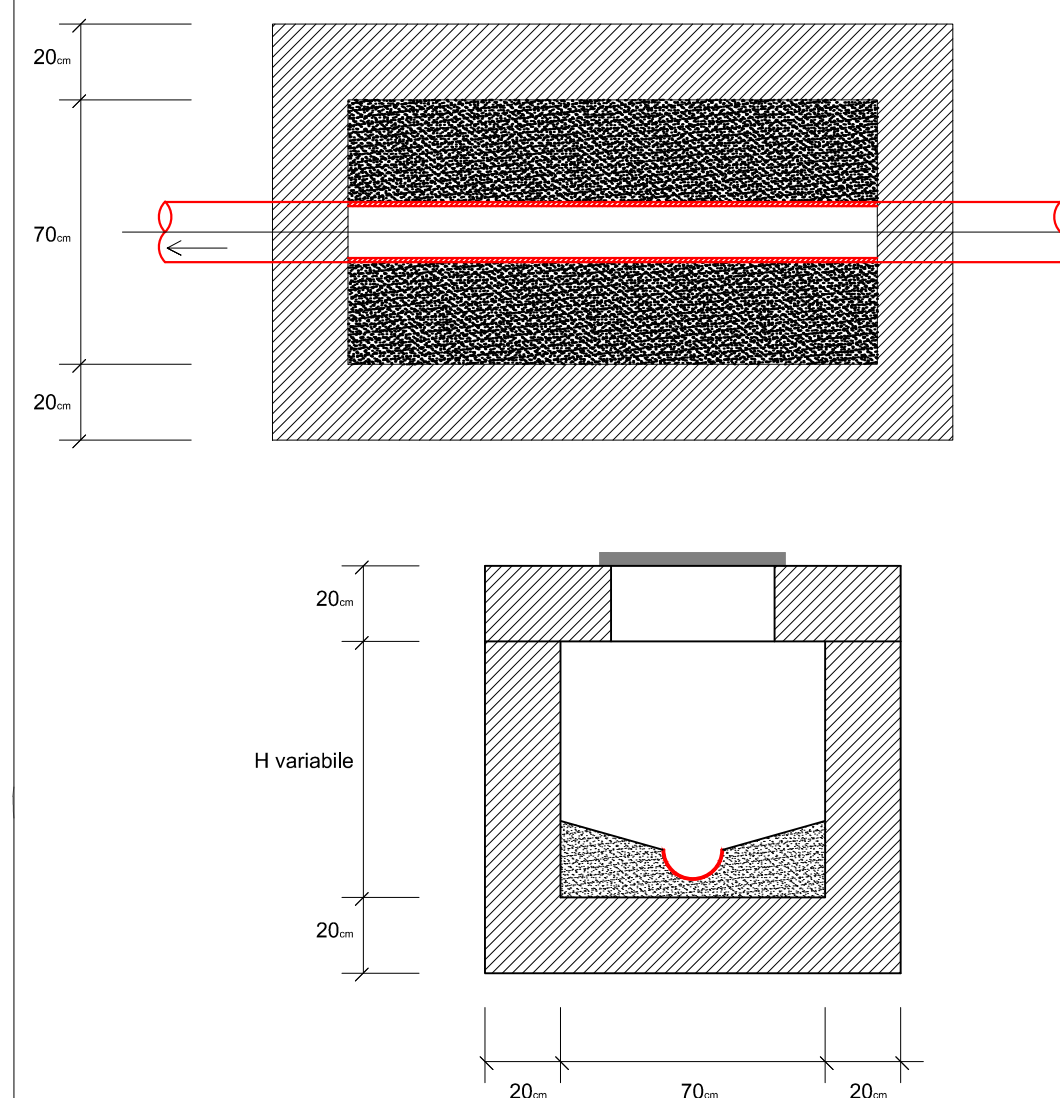

- PROFILO RETE FOGNATURA ACQUE NERE - TRATTO "A - L"

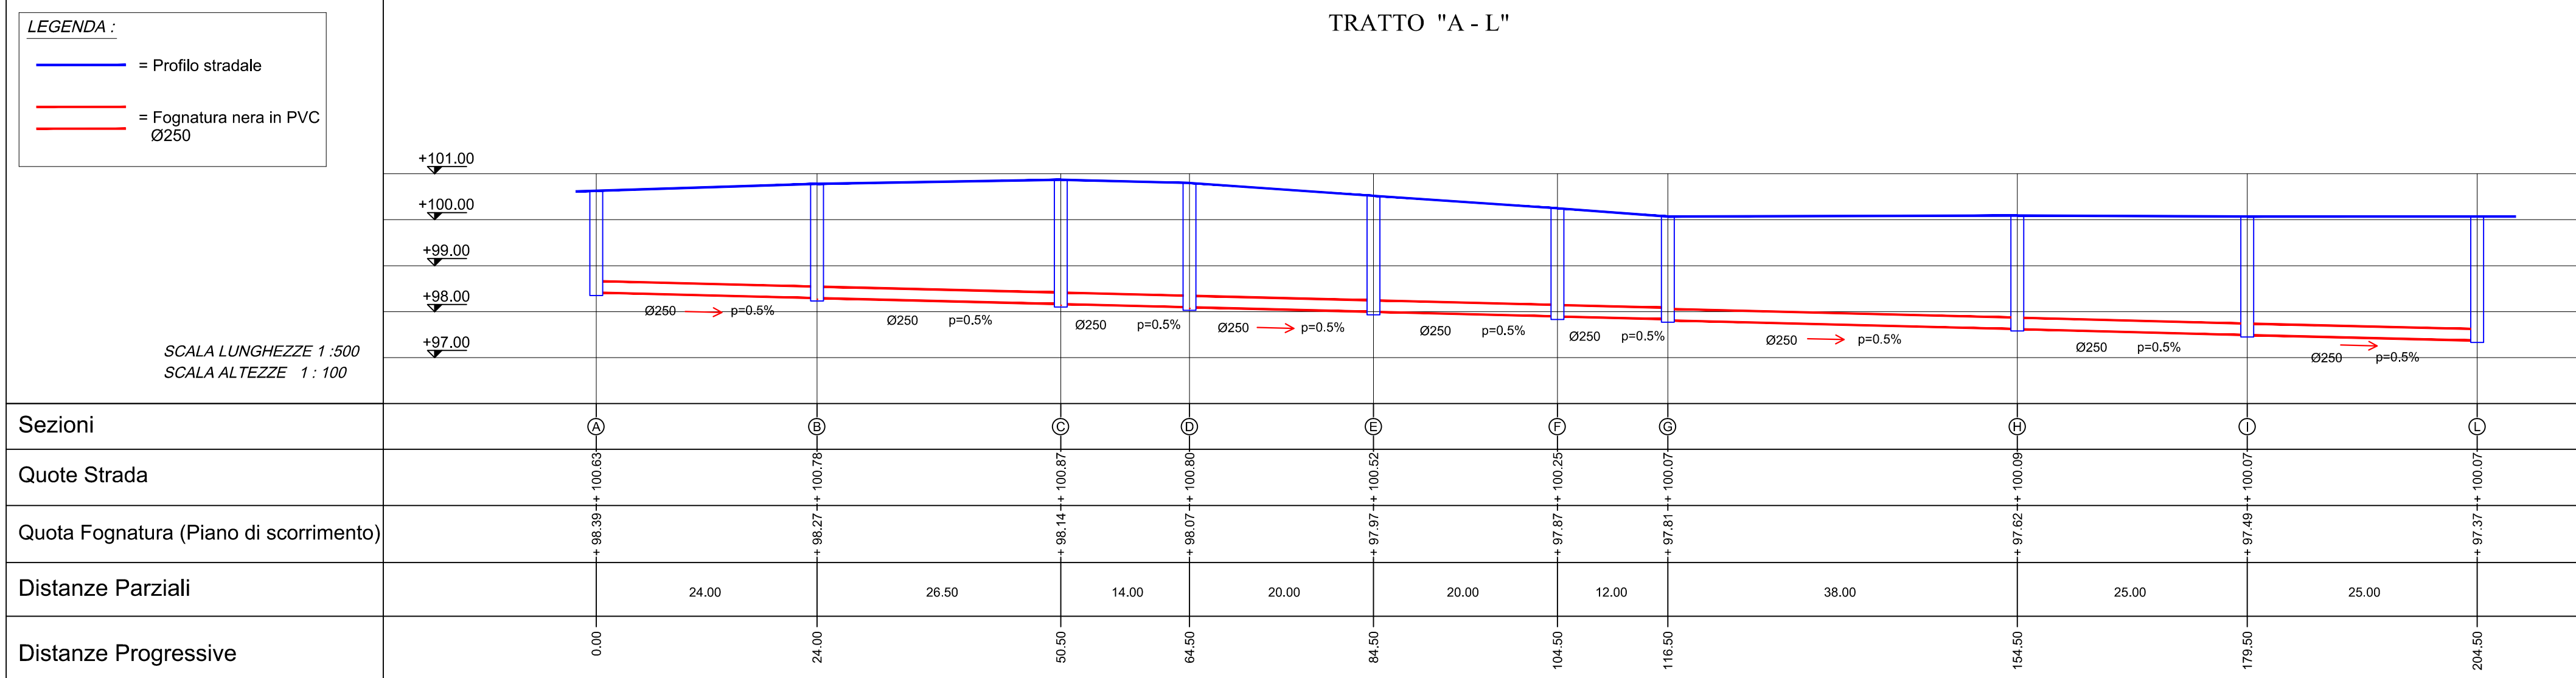

- PROFILO RETE FOGNATURA ACQUE NERE - TRATTO "M - N"

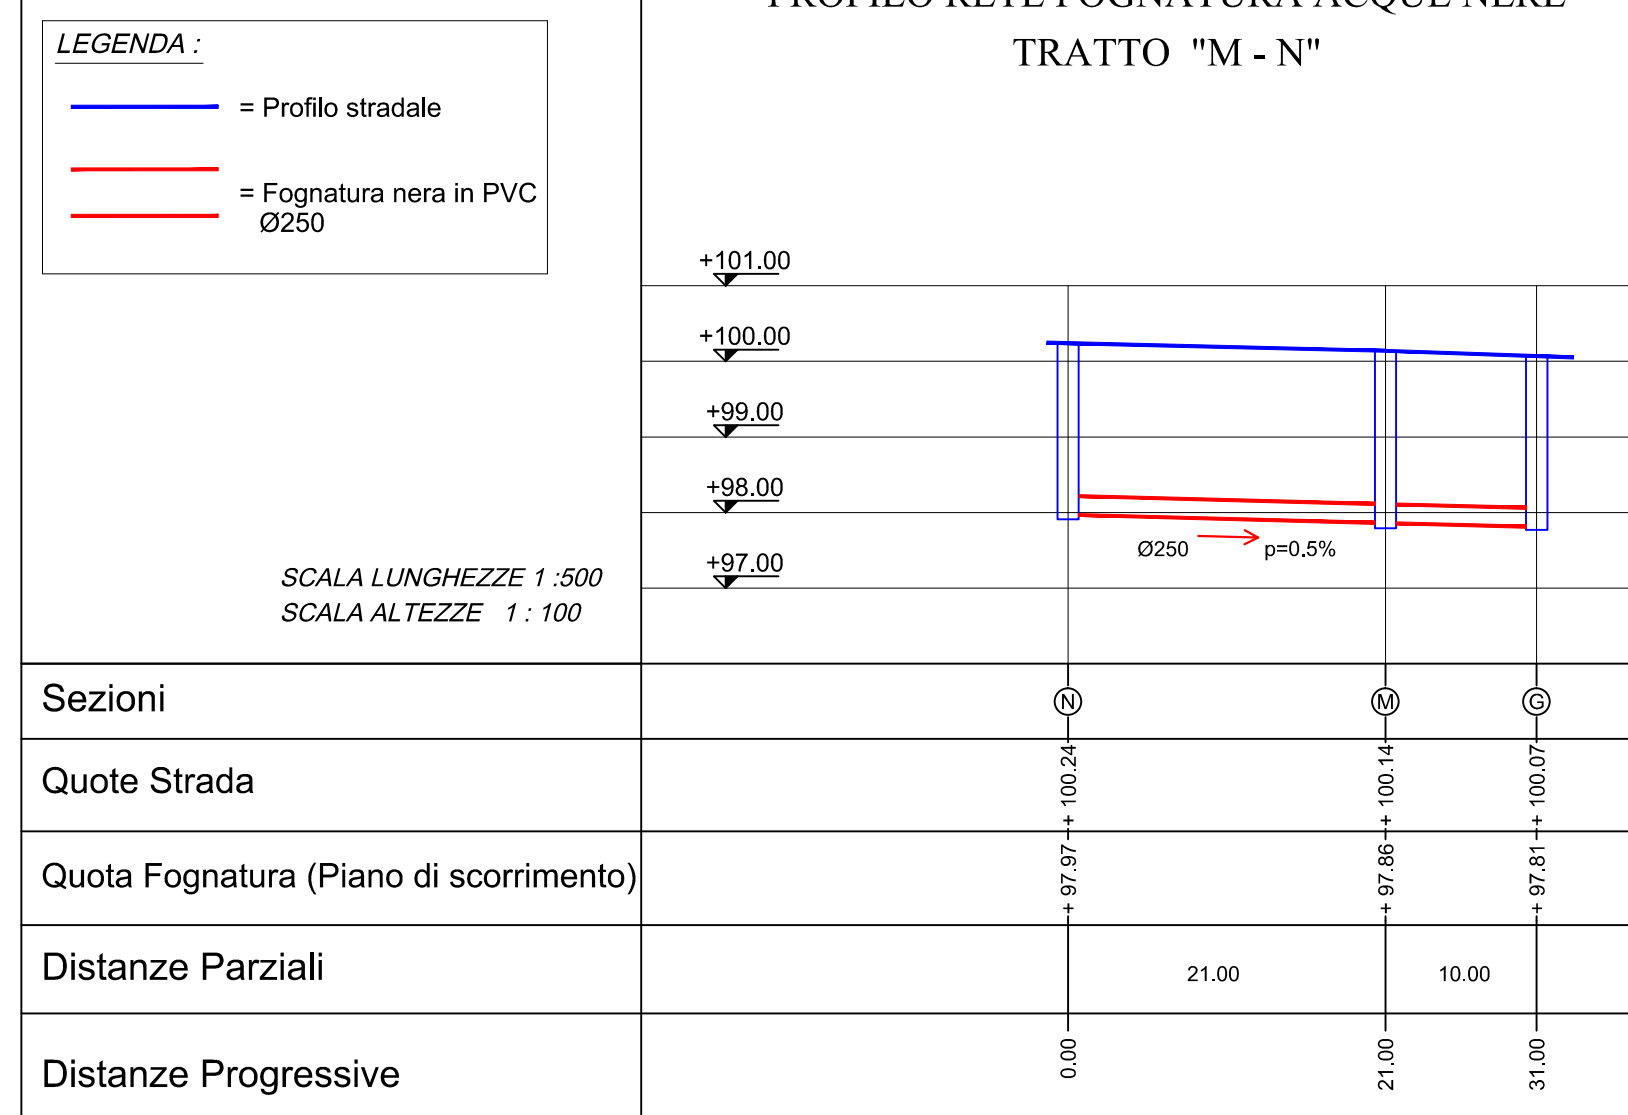

PARTICOLARE "A" incrocio tra fognatura nera e collettore esistente

