



**ILLUMINAZIONE PUBBLICA**  
scala 1/250

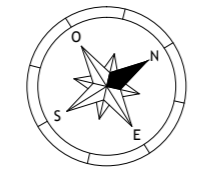


**LEGENDA**


- TUBAZIONE PVC INTERRATA
- POZZETTO DI DERIVAZIONE 40x40 CON CHIUSINO IN GHISA
- ARMATURA STRADALE CON LAMPADA SAP 100W SU PALO H=7,00m - DOTATO DI APPARECCHIO PER TELECONTROLLO MARCA UMPI - MOD. SYRA-P (Particolare n.1)
- DOPIA ARMATURA STRADALE CON LAMPADE SAP 100W / 70W SU PALO H=7,00m - DOTATO DI APPARECCHIO PER TELECONTROLLO MARCA UMPI - MOD. SYRA-P (Particolare n.2)
- ARMATURA STRADALE CON LAMPADA SAP 70W SU PALO H=3,00m - DOTATO DI APPARECCHIO PER TELECONTROLLO MARCA UMPI - MOD. SYRA-P (Particolare n.3)

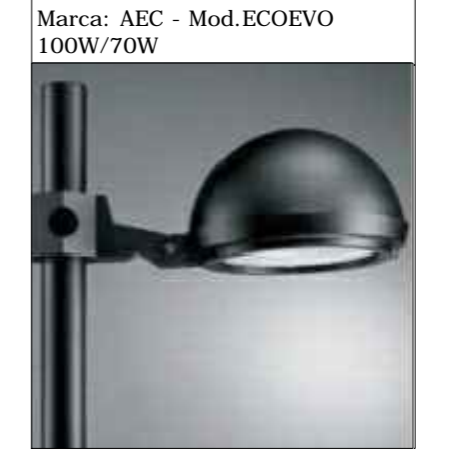


**SEZIONE DI SCAVO RETE ILLUMINAZIONE PUBBLICA (con rinfianco in cls) - scala 1:10**

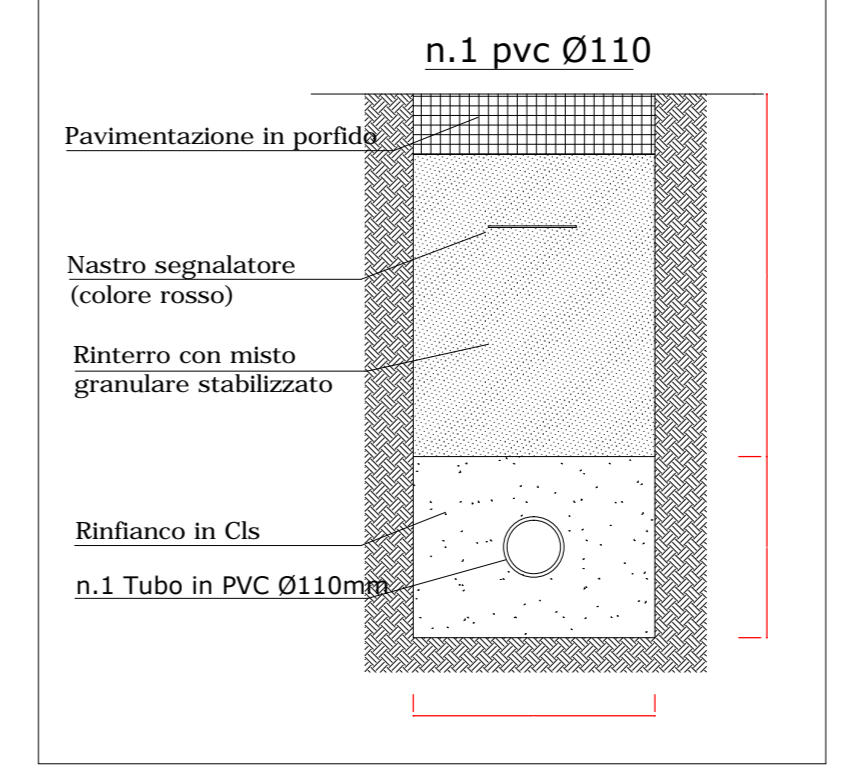


**3 PARTICOLARE DI INSTALLAZIONE (fuori scala)**

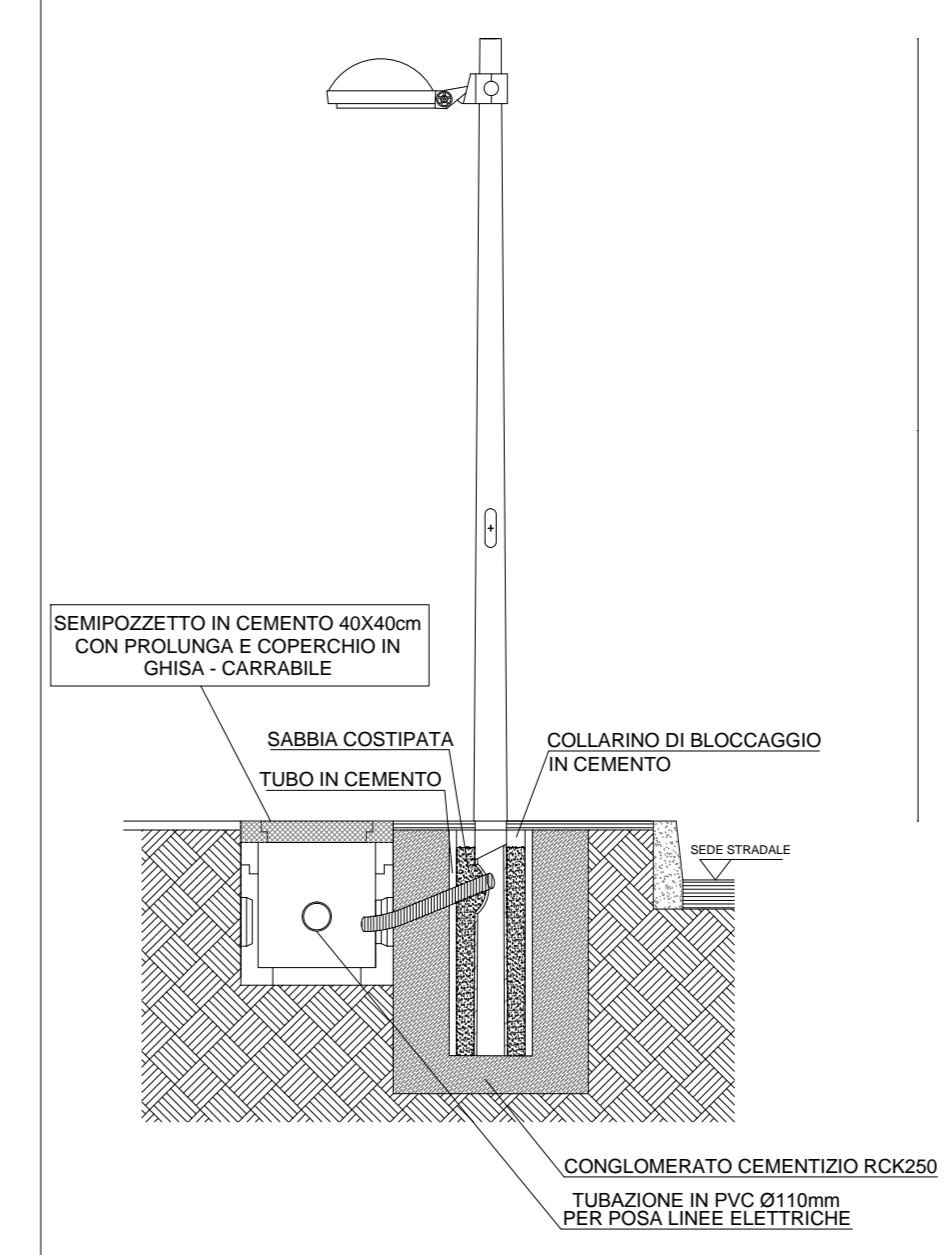

**2 PARTICOLARE DI INSTALLAZIONE (fuori scala)**

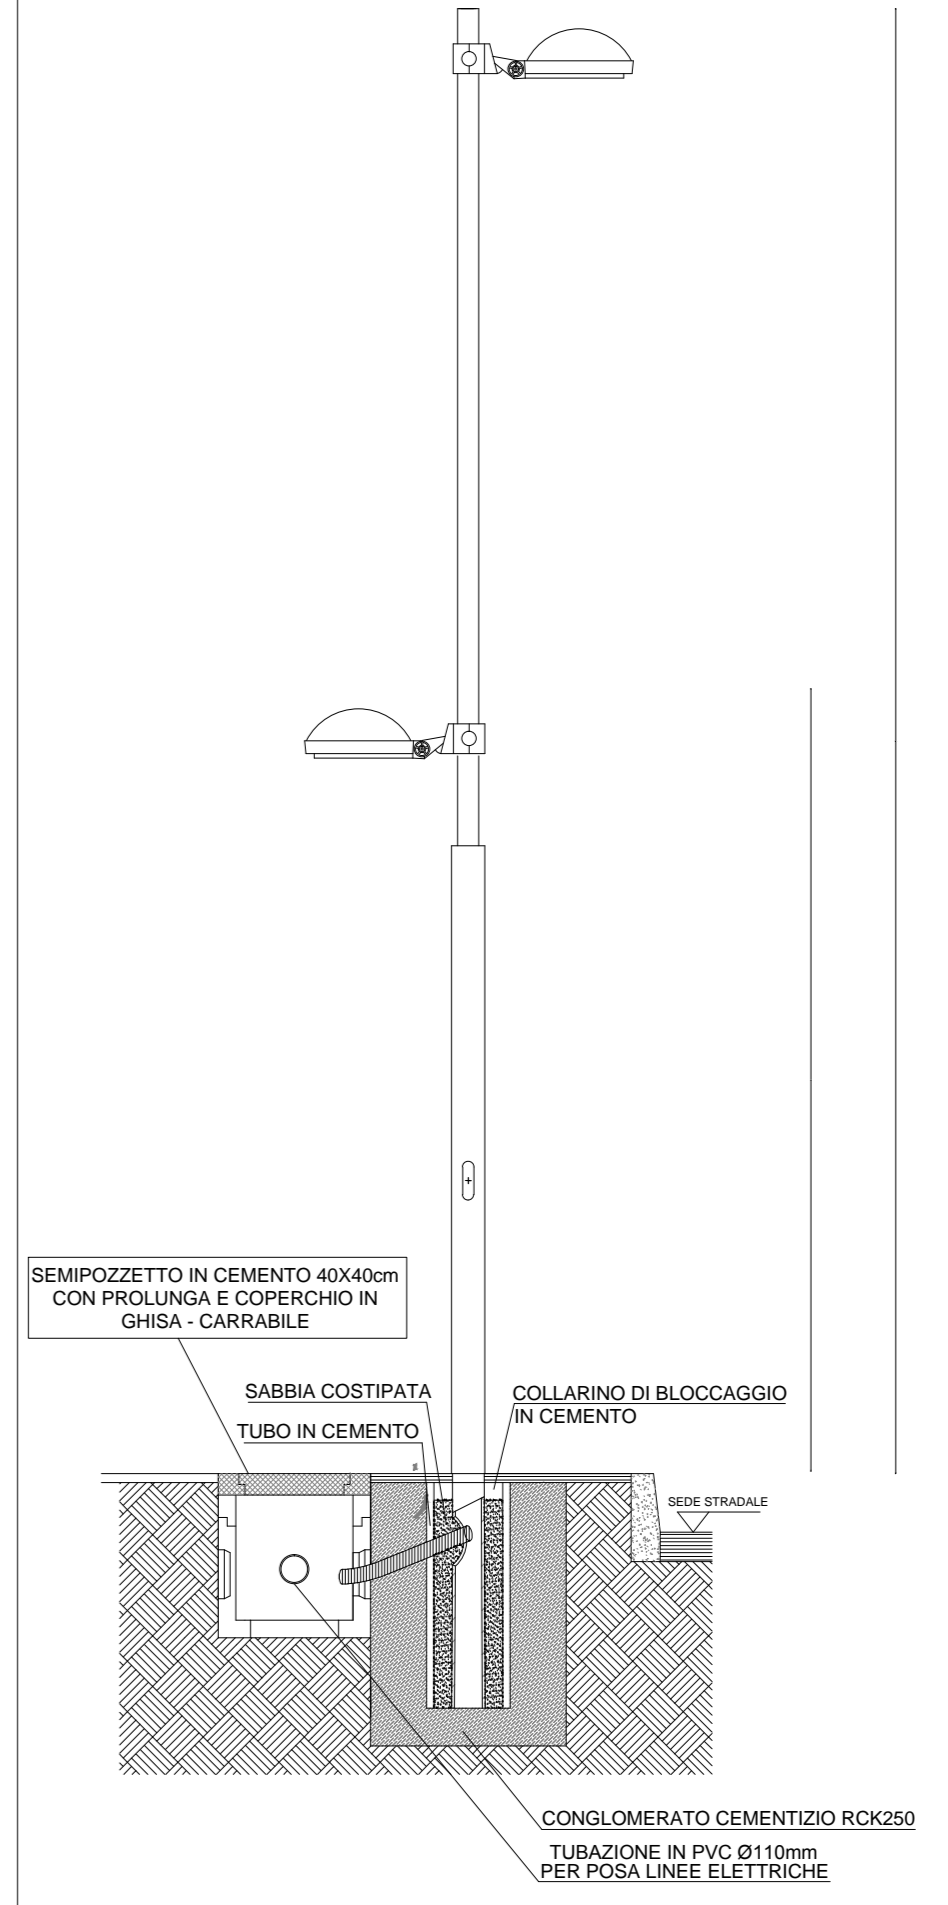

**1 PARTICOLARE DI INSTALLAZIONE (fuori scala)**

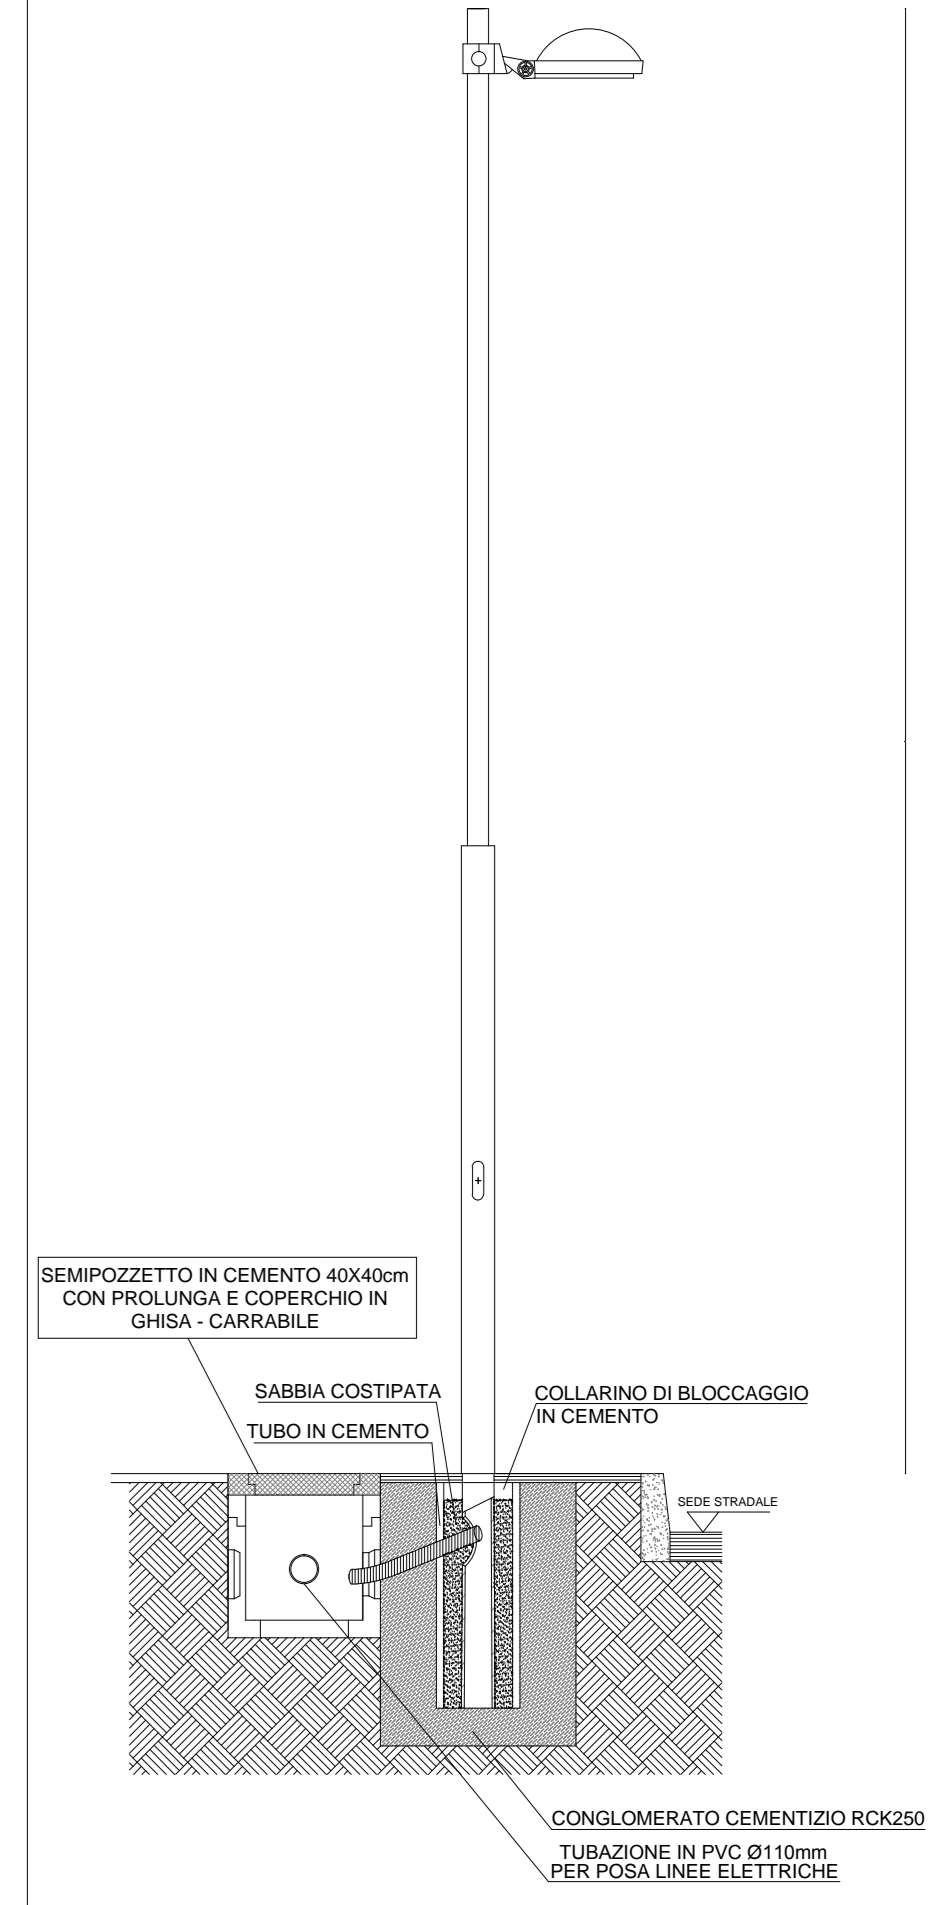

PROVINCIA DI PESARO E URBINO  
COMUNE DI FANO

PROGETTO IMPIANTO DI ILLUMINAZIONE PUBBLICA STRADALE  
IN VIA DANTE ALIGHIERI

Comittente: LA SASSONIA  
Progettista: Dott. Ing. Alberto Montanari

Elaborato: PROGETTO DEFINITIVO  
Tavola: **L1**  
Scala: 1:250

NUMERO DOCUMENTO: L-DW-001 A  
NUMERO COMMESA: 4 TEC 0196 039 11 L

| NUMERO INCARICO | Rev        | Codice Lavoro                               | Numero Committente | Num. lavoro | Anno Acq. Lavoro | Codice Prog.                    |
|-----------------|------------|---|--------------------|-------------|------------------|---------------------------------|
| I-039-11-P      |            |   |                    |             |                  |                                 |
| 04              | 15/05/2012 | Revisione per presentazione Amm.ne Comunale | M.Falconi          | A.Montanari | A.Montanari      | L-DW-700 rev_02                 |
| 03              | 19/01/2012 | Revisione per variante integrazione Comune  | M.Falconi          | A.Montanari | A.Montanari      | L-DW-700 rev_02                 |
| 02              | 09/03/2011 | Revisione per presentazione Amm.ne Comunale | M.Falconi          | D.Balsani   | A.Montanari      | L-DW-700 rev_02                 |
| 01              | 07/02/2011 | Revisione interna                           | M.Falconi          | D.Balsani   | A.Montanari      | L-DW-700 rev_02                 |
| REV.            | DATA       | DESCRIZIONE                                 | STESURA            | VERIFICA    | APPROV.          | FILE DI RIFERIMENTO COMMITTENTE |
|                 |            |   | PROGETTISTA        |             |                  | PER RECEVUTA DATA               |

Ai termini di legge e' riservato la proprieta' e comunque rendenti noti a terzi senza la nostra autorizzazione