




PROSPETTO SU VIA BOVIO

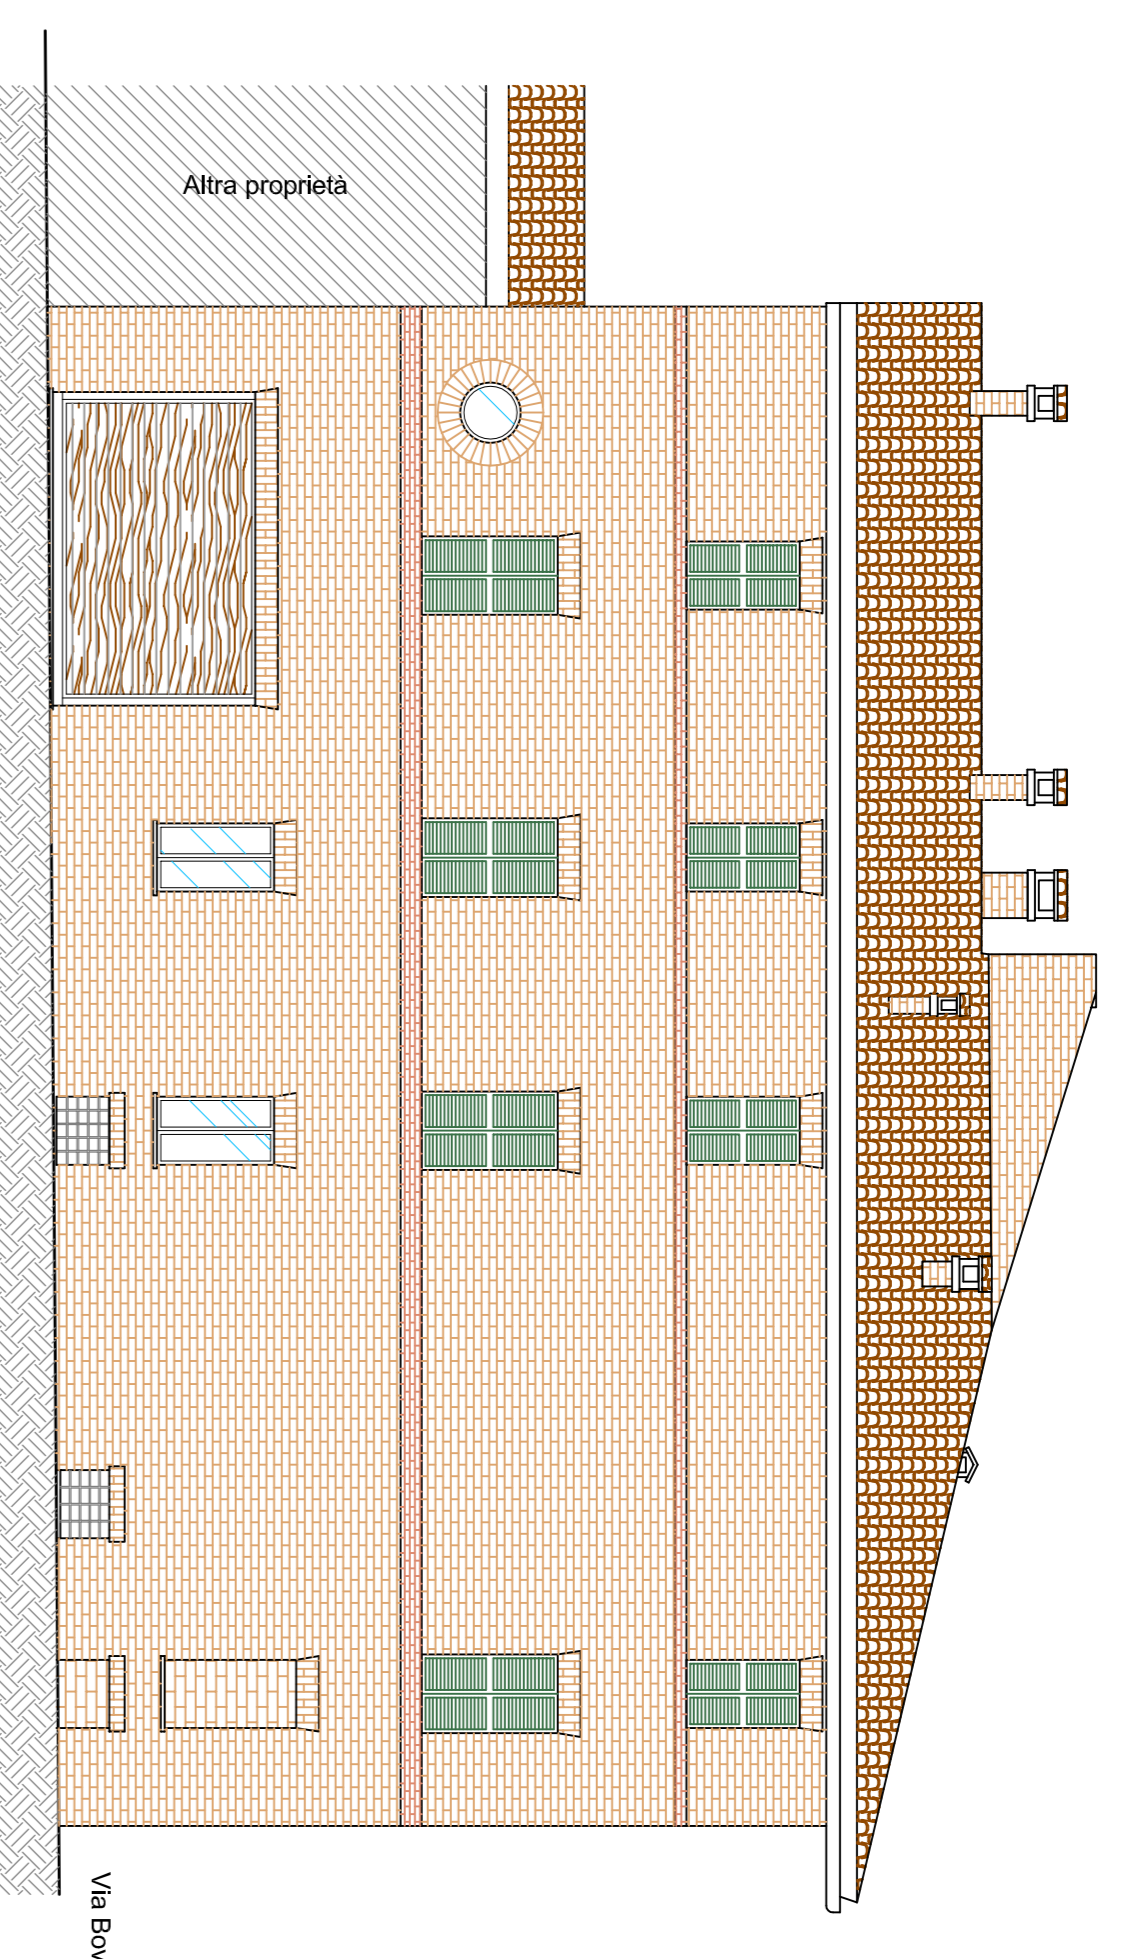


PROSPETTO SU VIA ALESSANDRINI

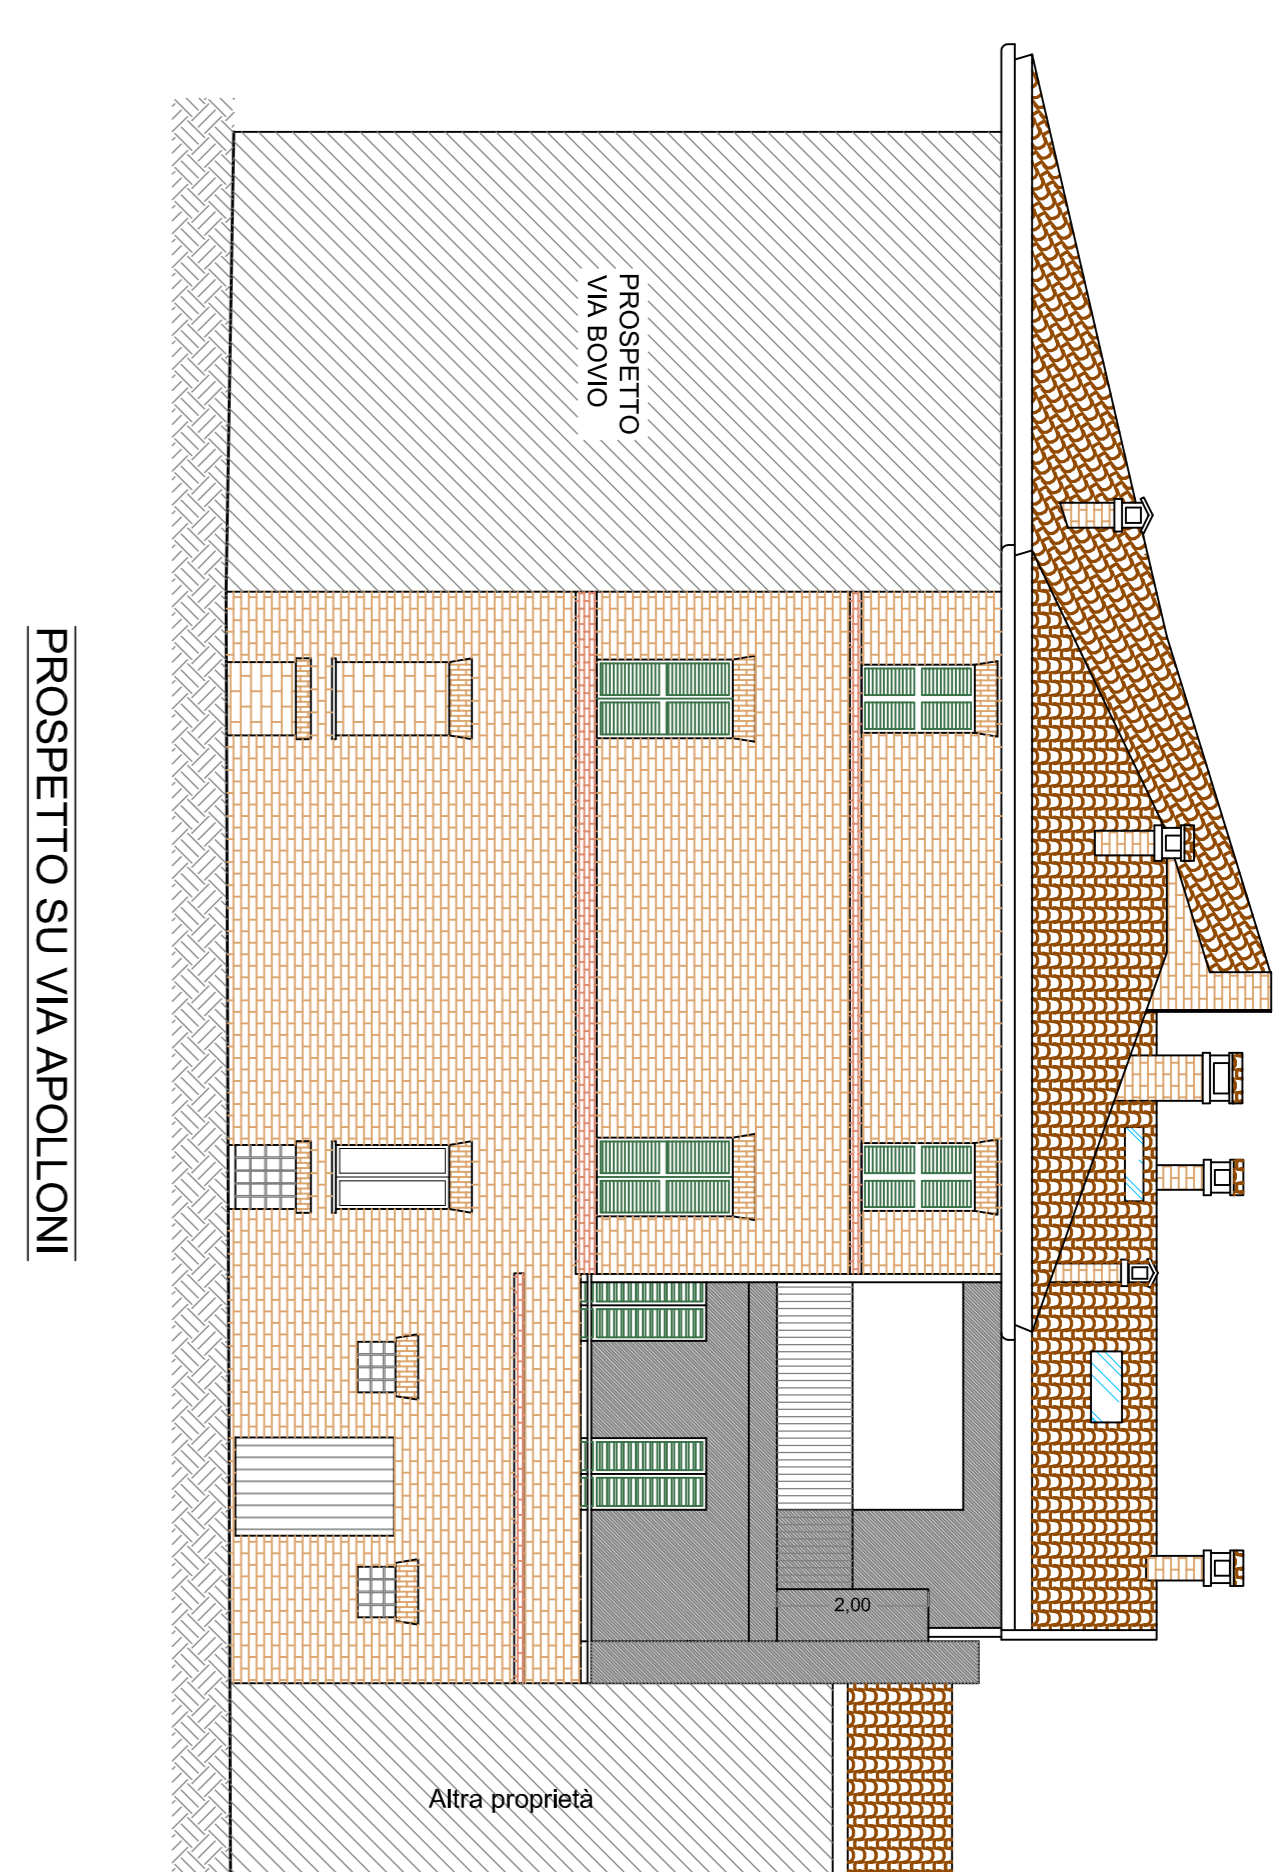


PROSPETTO SU VIA APOLLONI

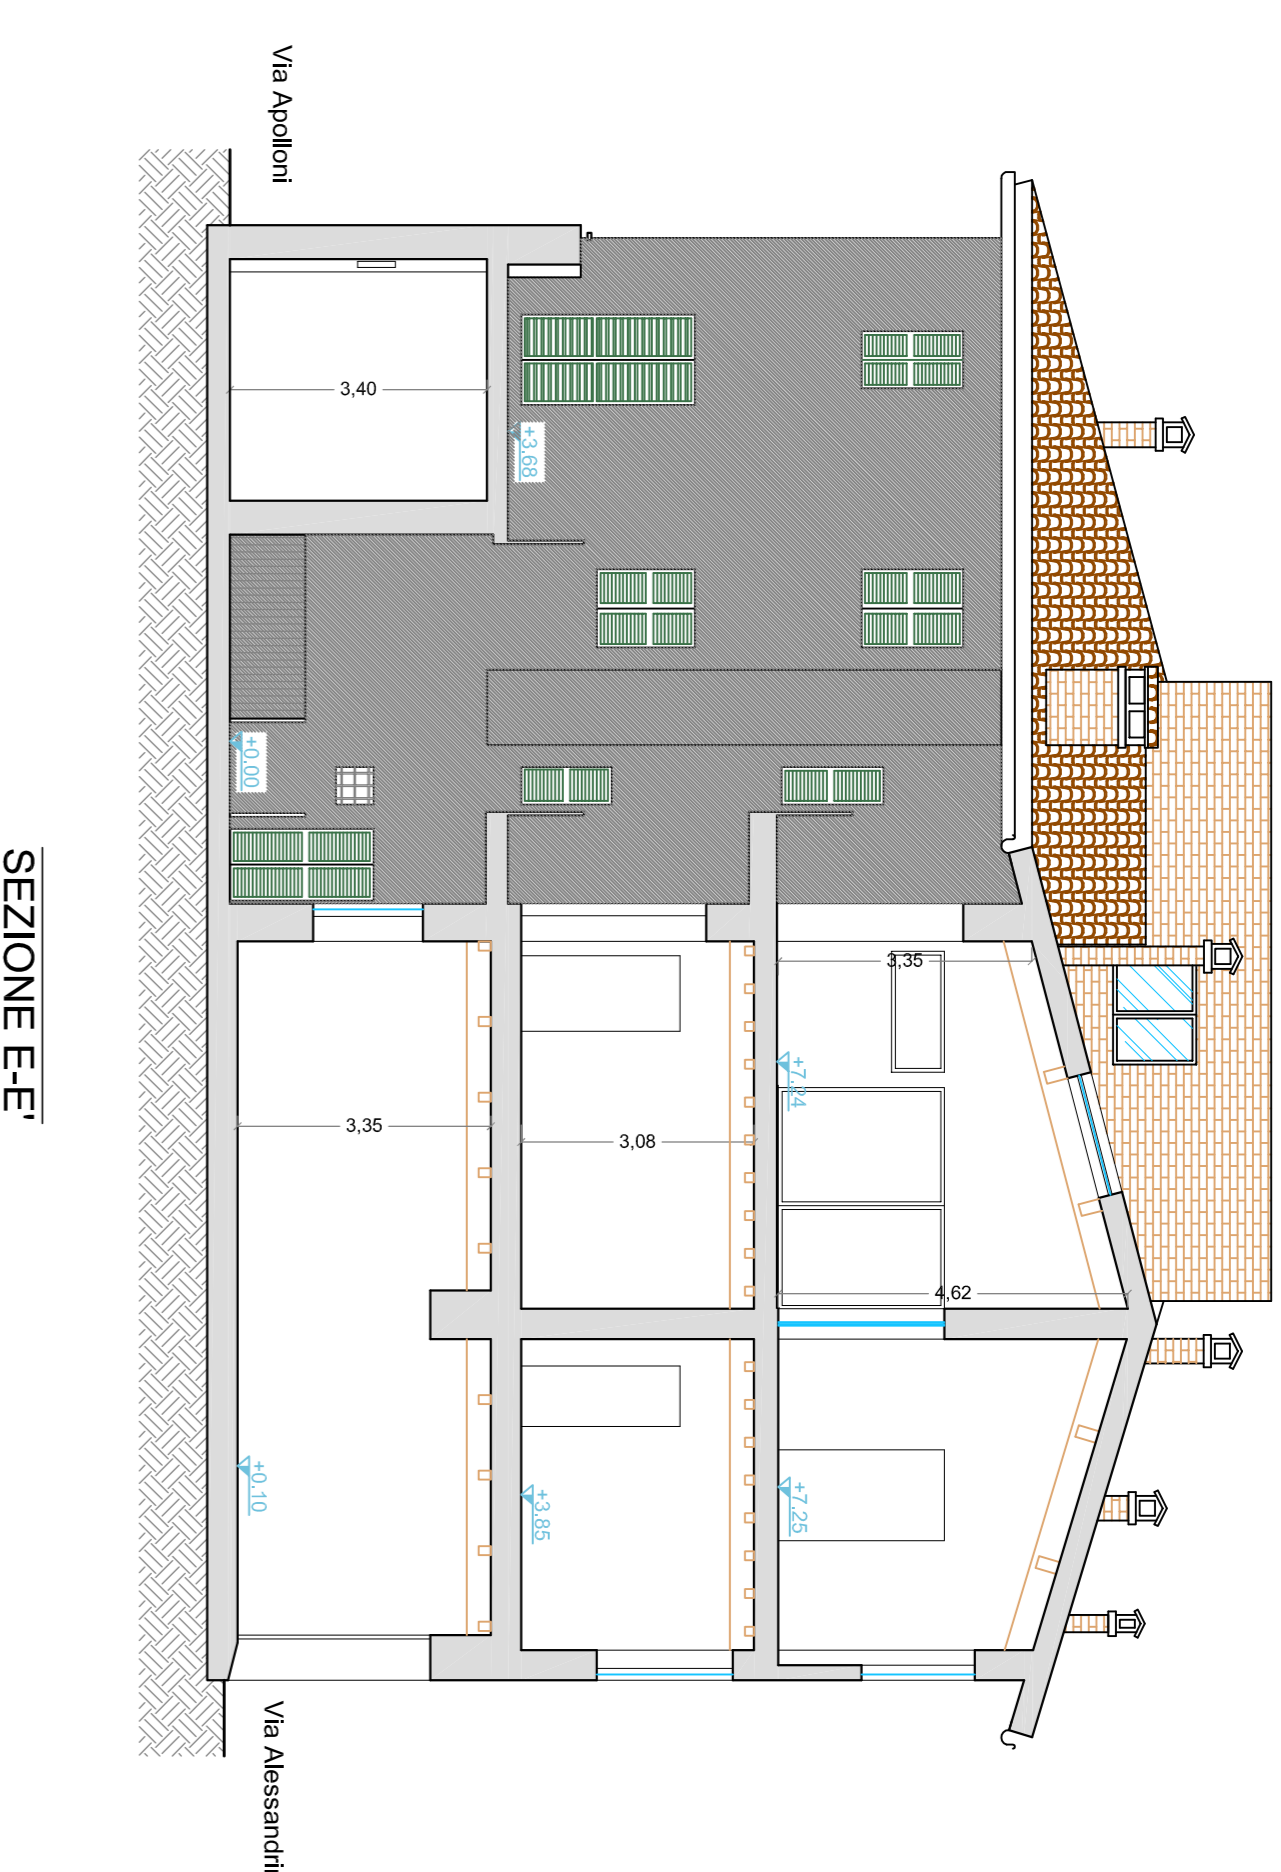


SEZIONE E-E'

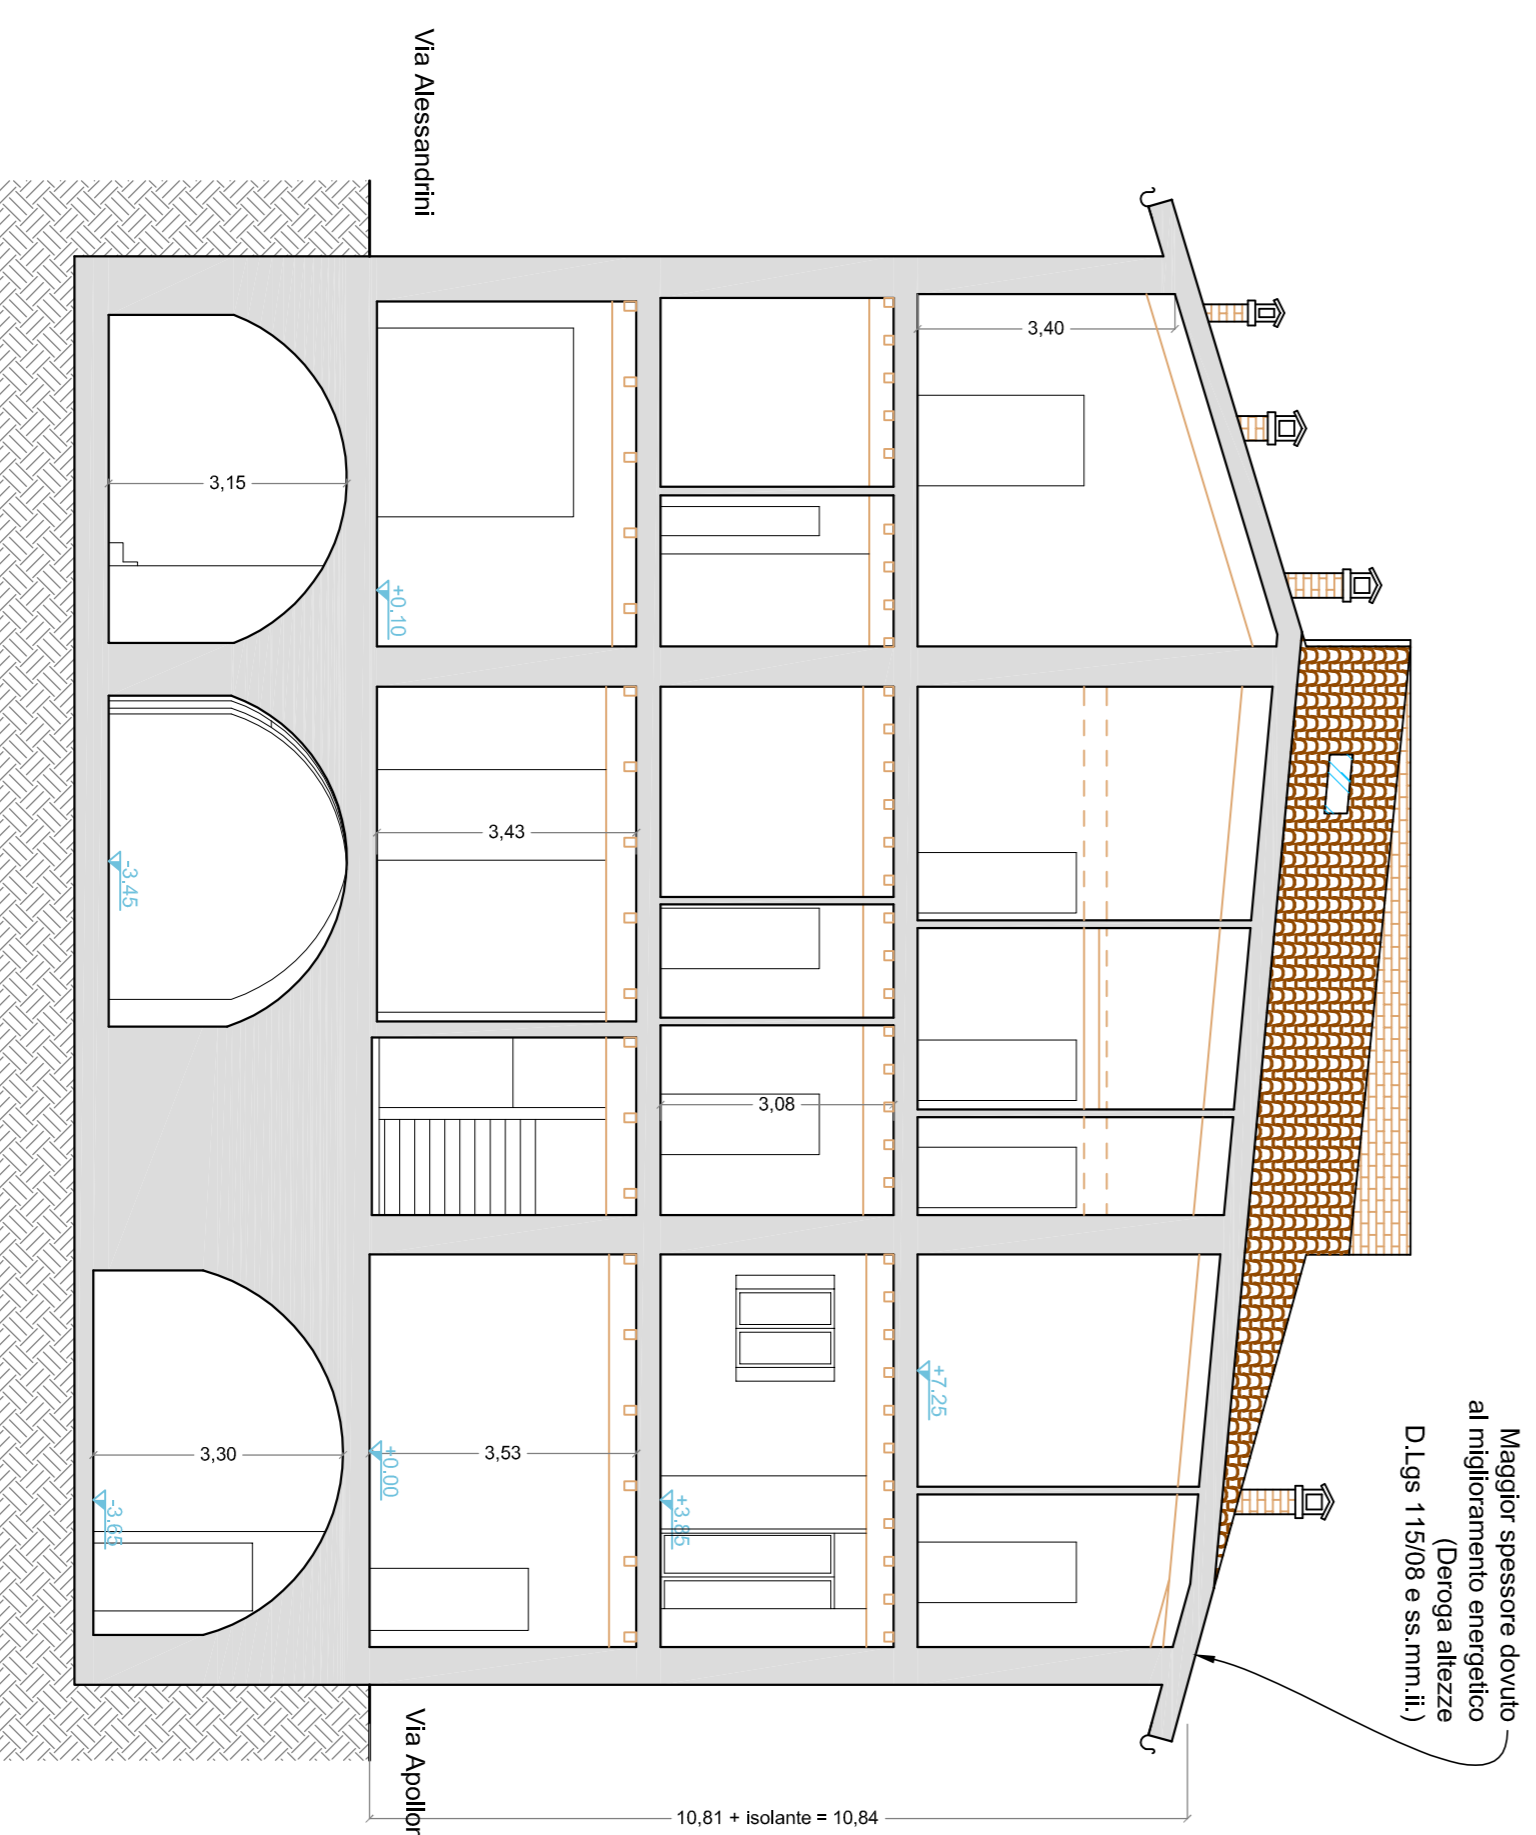


SEZIONE A-A'

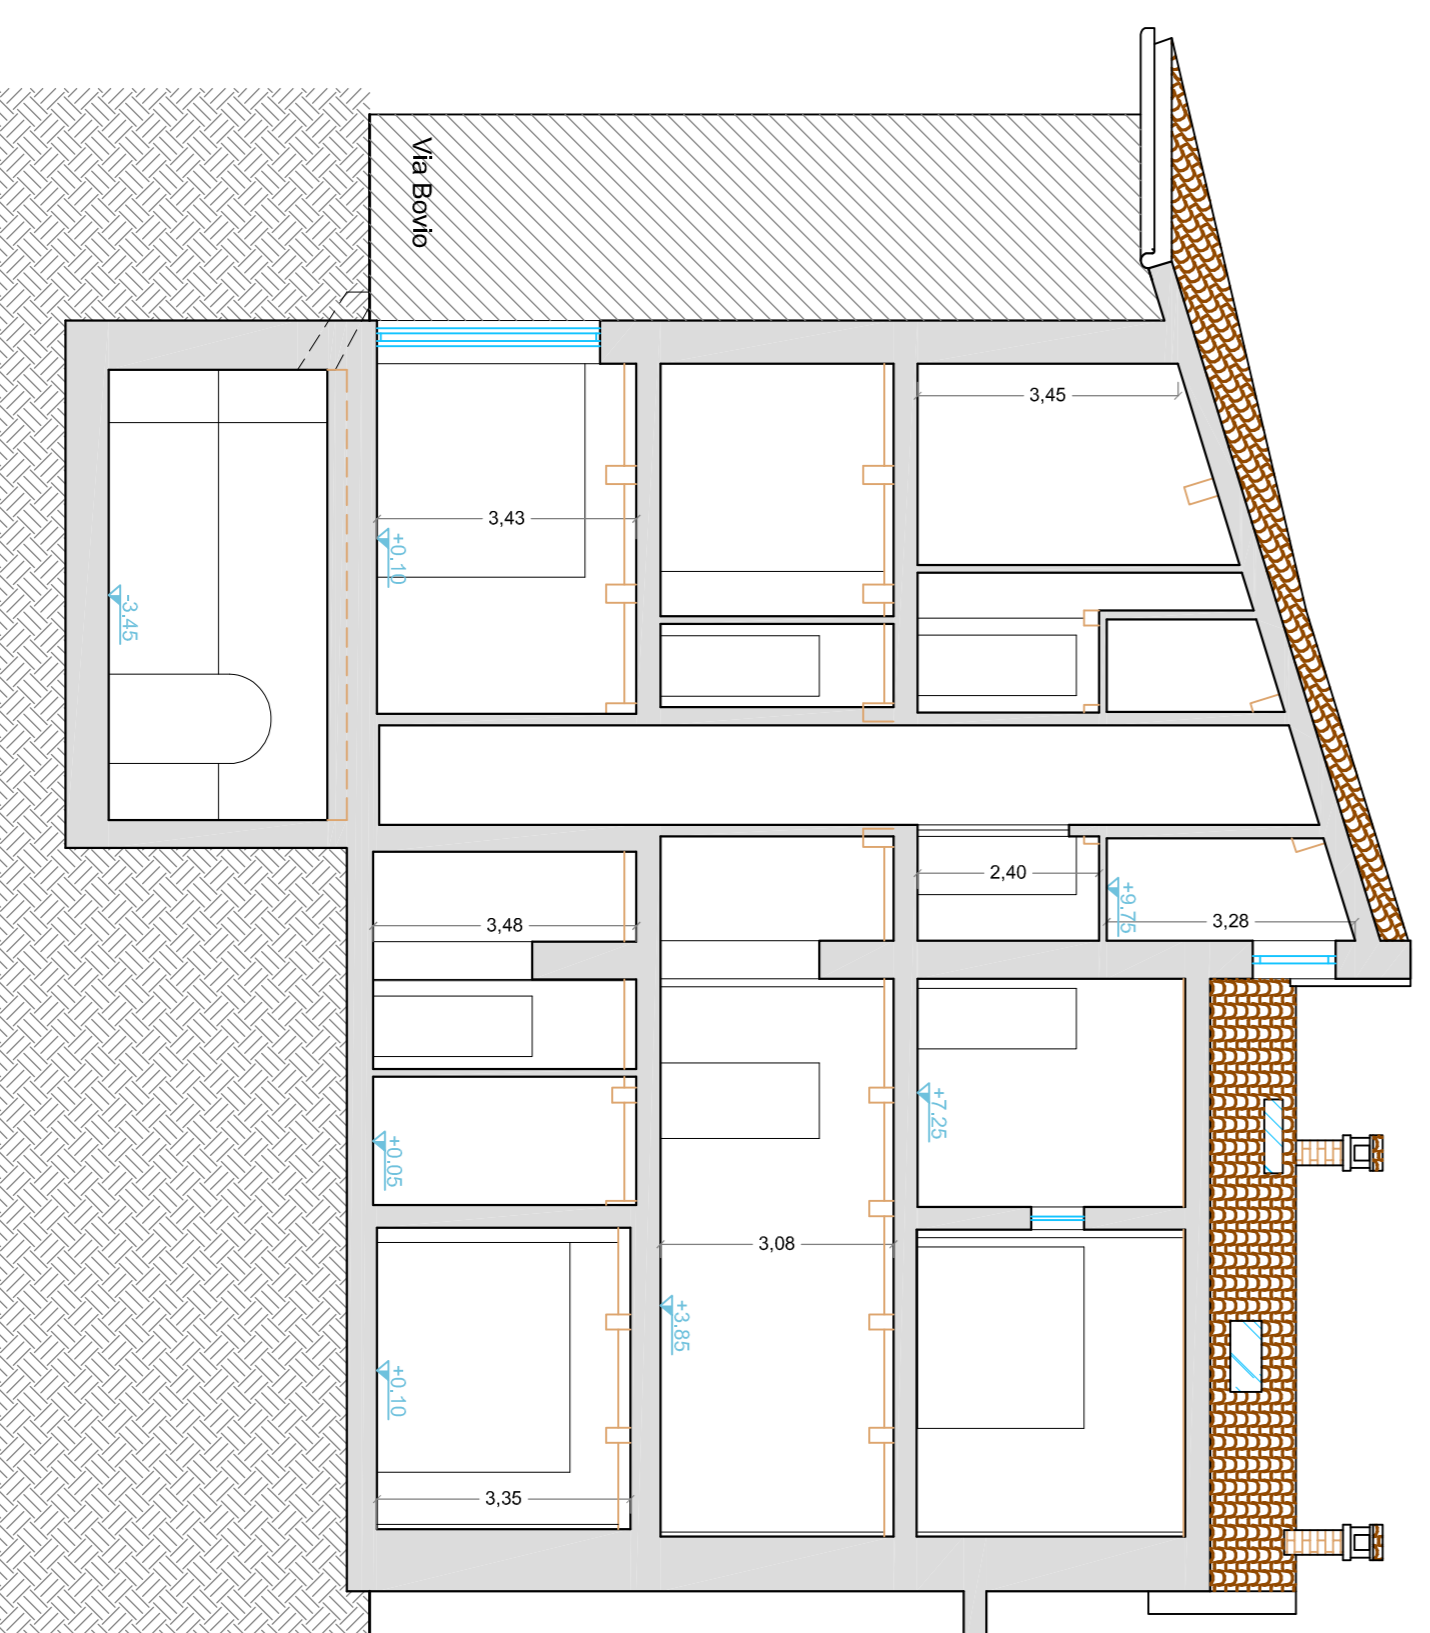

SEZIONE B-B'

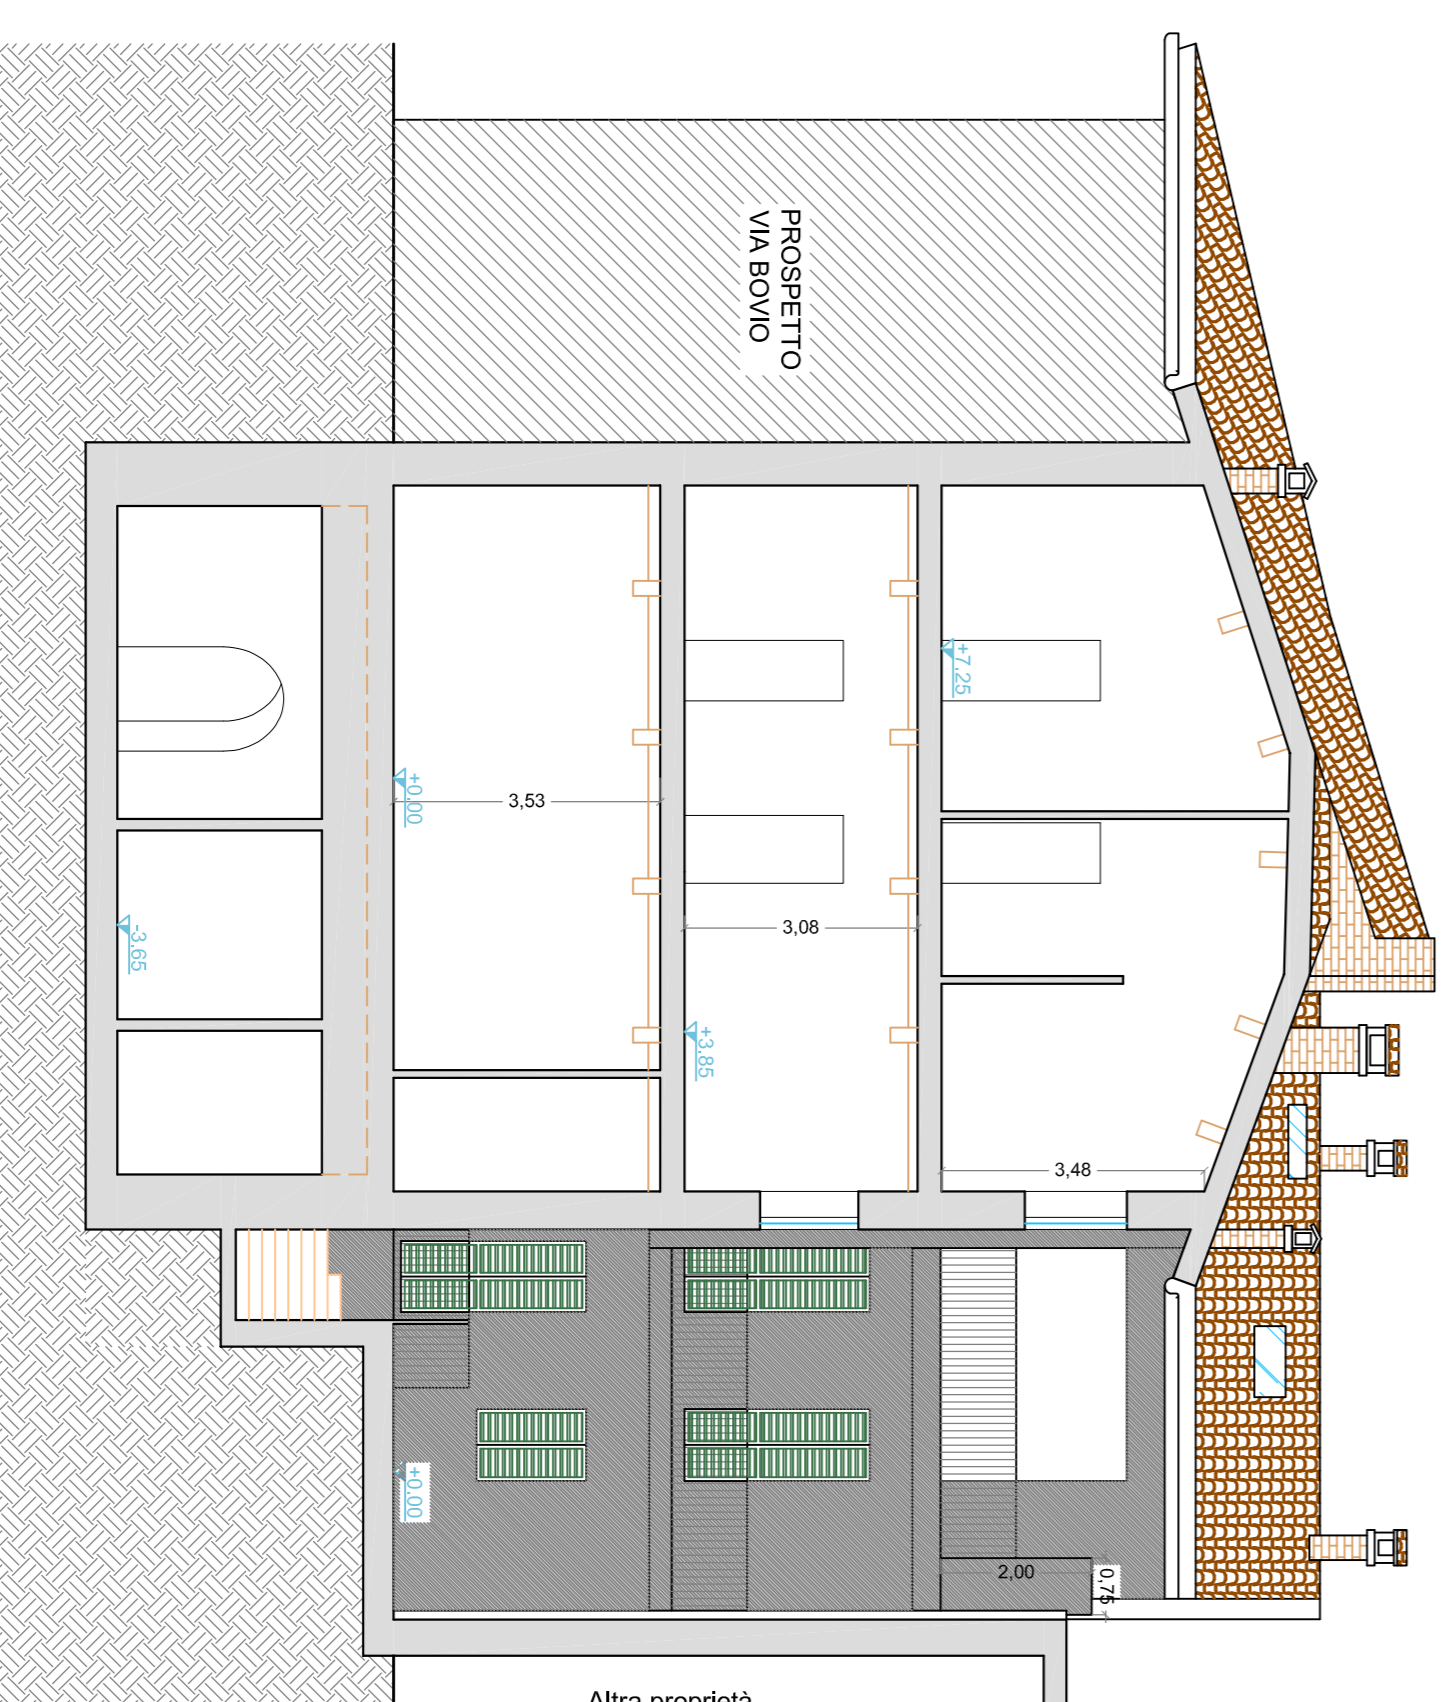


SEZIONE C-C'

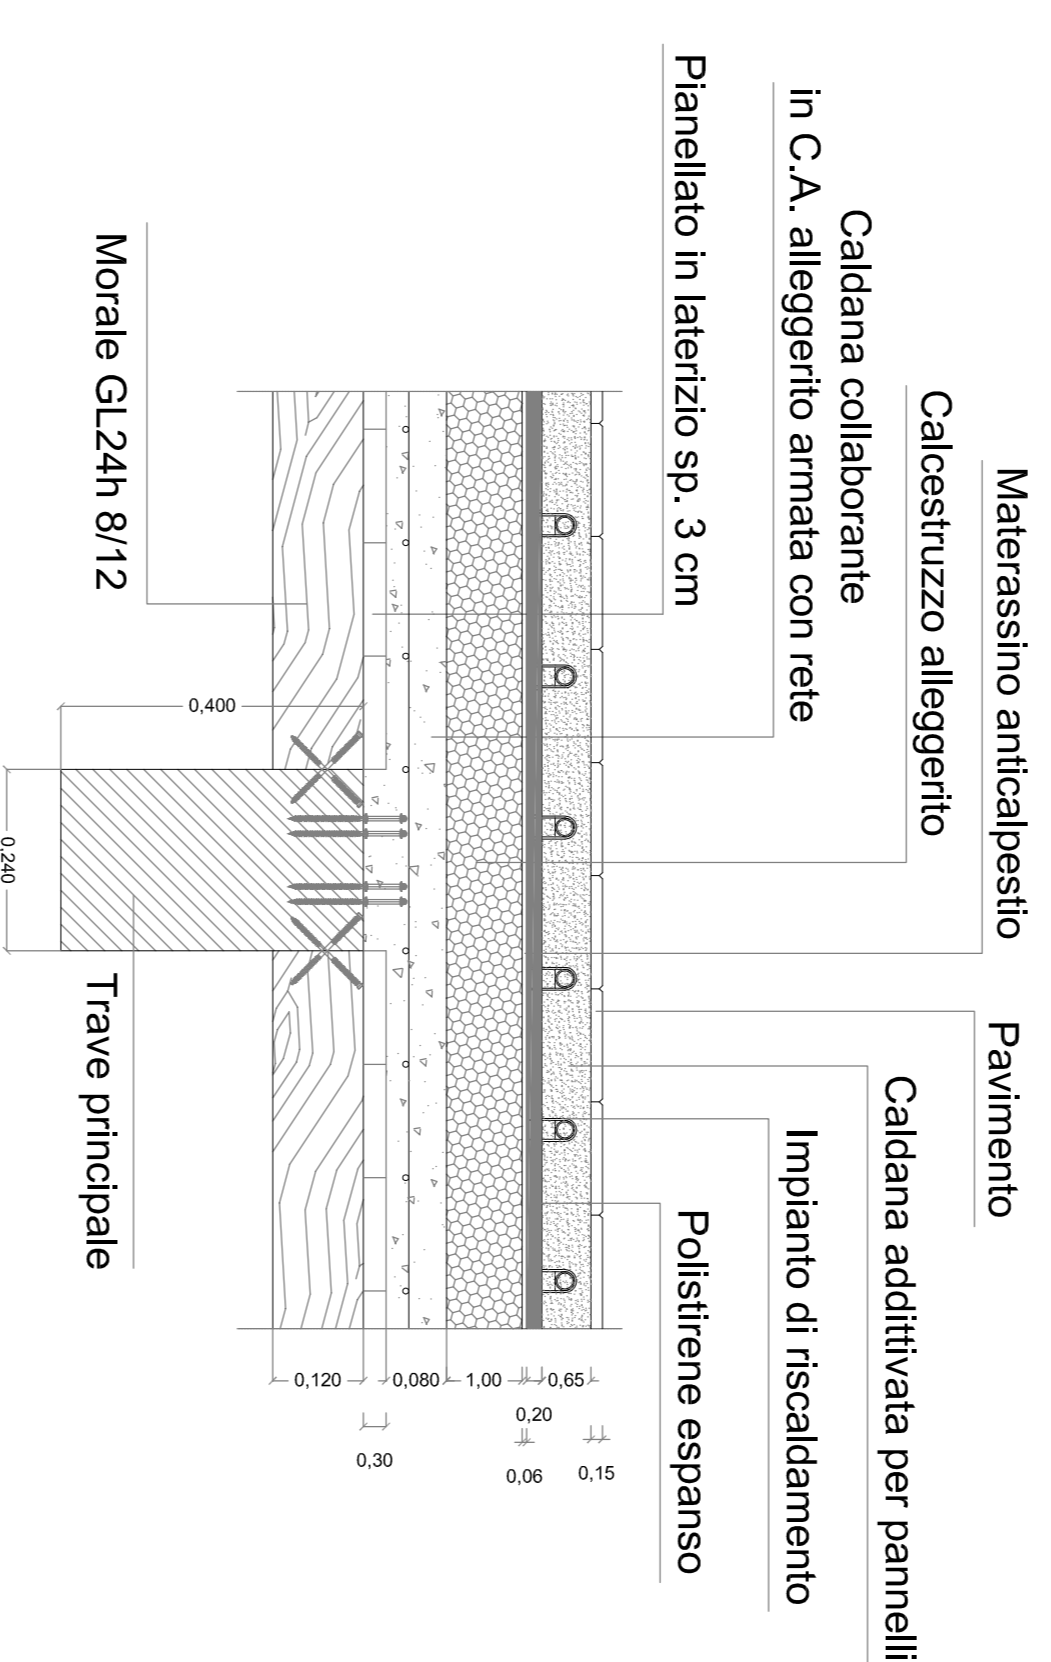

PARTICOLARE COSTRUTTIVO PAVIMENTO INTERPIANO

Scala 1:10

Maggior spessore dovuto al miglioramento energetico (D.Lgs 11508 e ss.mm.ii.)

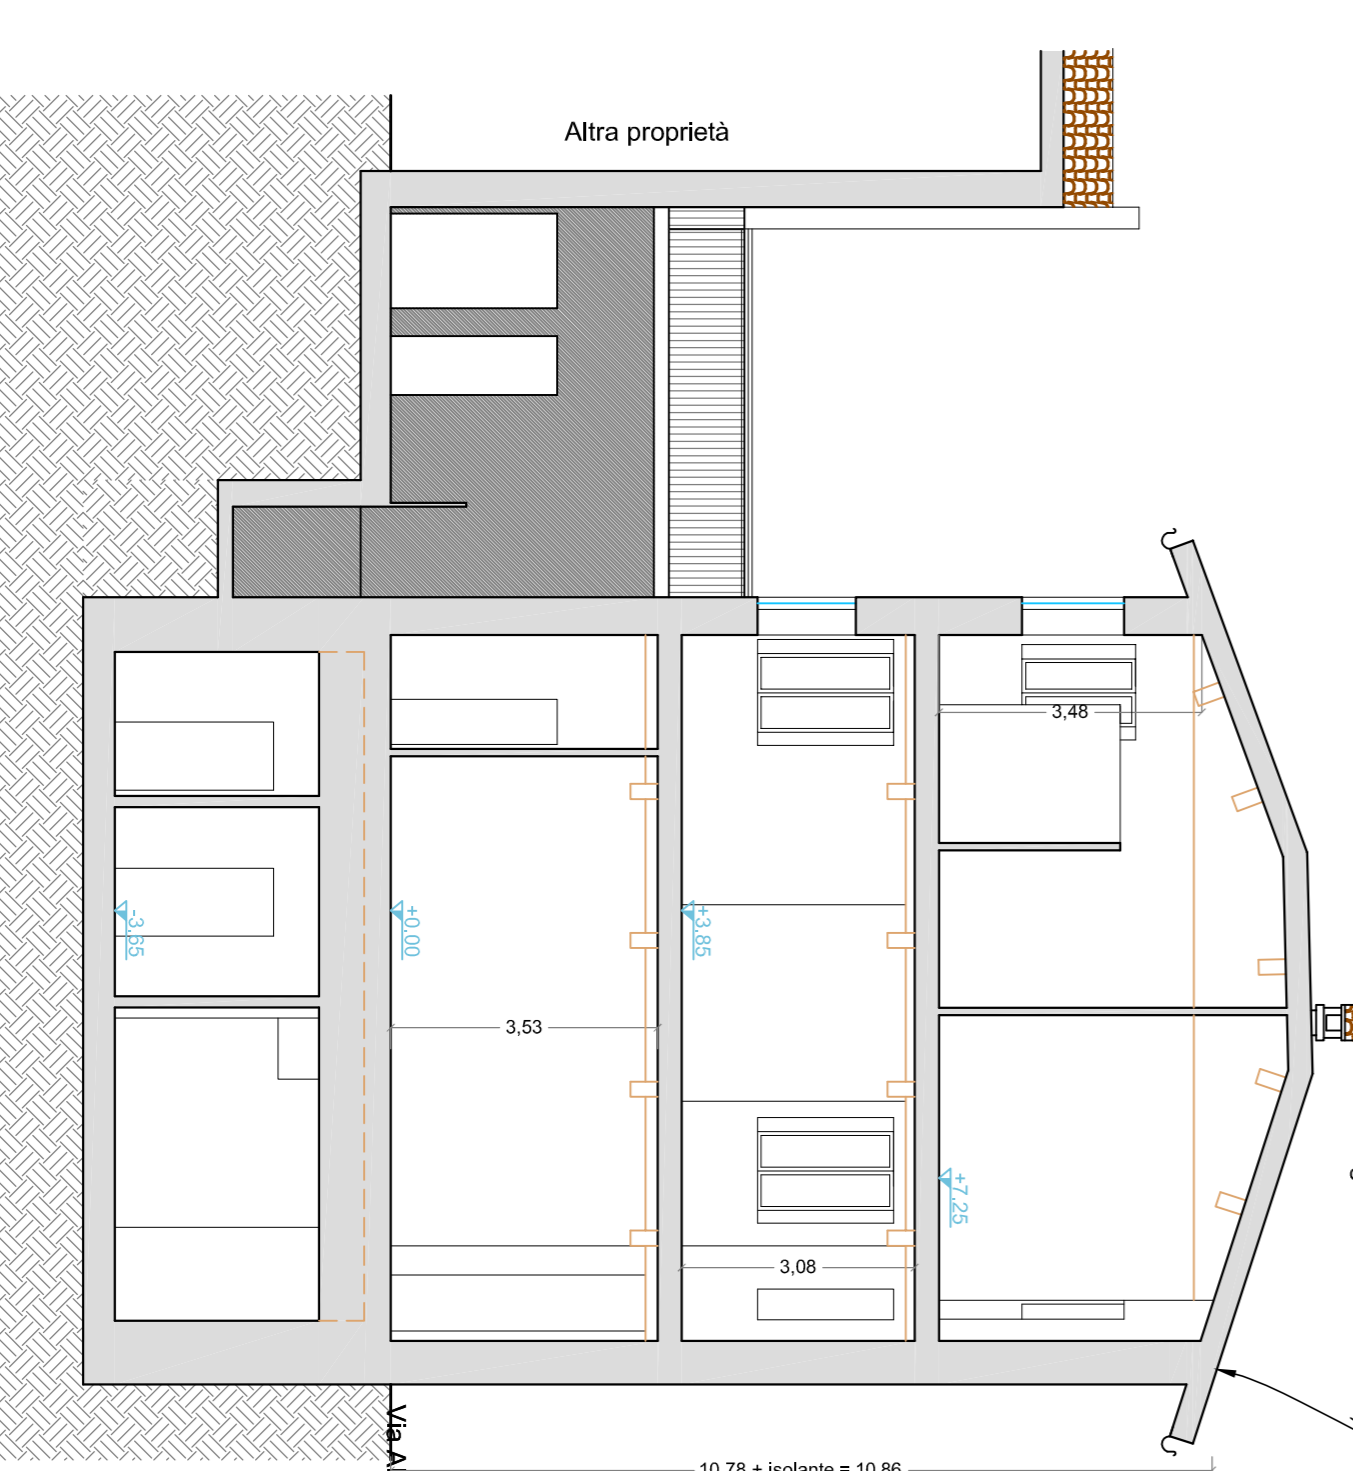

SEZIONE D-D'

Spazio riservato all'ufficio
Firma della ditta richiedente

Timbro e firma
dei progettisti

COMUNE DI FANO
PIANO DI RECUPERO DI INIZIATIVA PRIVATA
(ai sensi dell'art. 30 della Legge 5 Agosto 1978 n. 457)

PROGETTISTI:

Arch. Di Loro Ludovico

Via G. Verdi, 1 - 41100 Fano (PU)
C.F. - 02481401503
P.I. - 02481401503
Tel. 0721 830242
Fax 0721 830242
Mail: ludovico@di-loro.it

Geom. Pergolesi Francesco
Via G. Verdi, 1 - 41100 Fano (PU)
C.F. - 02481401503
P.I. - 02481401503
Tel. 0721 830242
Fax 0721 830242
Mail: info@di-loro.it

OGGETTO:

PIANO DI RECUPERO IN VARIANTE AL PIANO PARTICOLAREGGIATO DEL CENTRO STORICO DI UN FABBRICATO SITO IN FANO, VIA G. BOVIO CIV. 7/A-9-9/A

RENDIZIONI PIETRINO C.F. - RNZPNR50L110488H UBICAZIONE:
VINCENZI ANNA MARIA C.F. - VNCNMR33H56F310L Via G. Bovio, civ. 7/A-9 9/A,
SPADARI MARCELLA C.F. - SPKML56M60E3980
CECCACCI LANFRANCO C.F. - CCCCFLR54H118378
BATTISTELLI GIUSEPPINA C.F. - BTTGFP30E6104880
PACCIASSONI CORRADO C.F. - PCCCR086A22E379N
PACCIASSONI ANNA SMAZIA C.F. - PCCPS085B58A23E379N
PACCIASSONI PAOLA C.F. - PCCPLA85R7487B489Z

ELABORATO: PROSPETTIVE SEZIONI (STATO DI PROGETTO)
PARTICOLARE COSTRUTTIVO (STATO DI PROGETTO)

N. TAVOLA: **P10**

SCALA: 1:100
DATA: MAGGIO 2015

COMUNE DI FANO
Fig. 14.1 Modp. 8/15 Sub. 2-5-6-7-9-9-10-11-12