


PIANO INTERRATO




PIANO TERRA

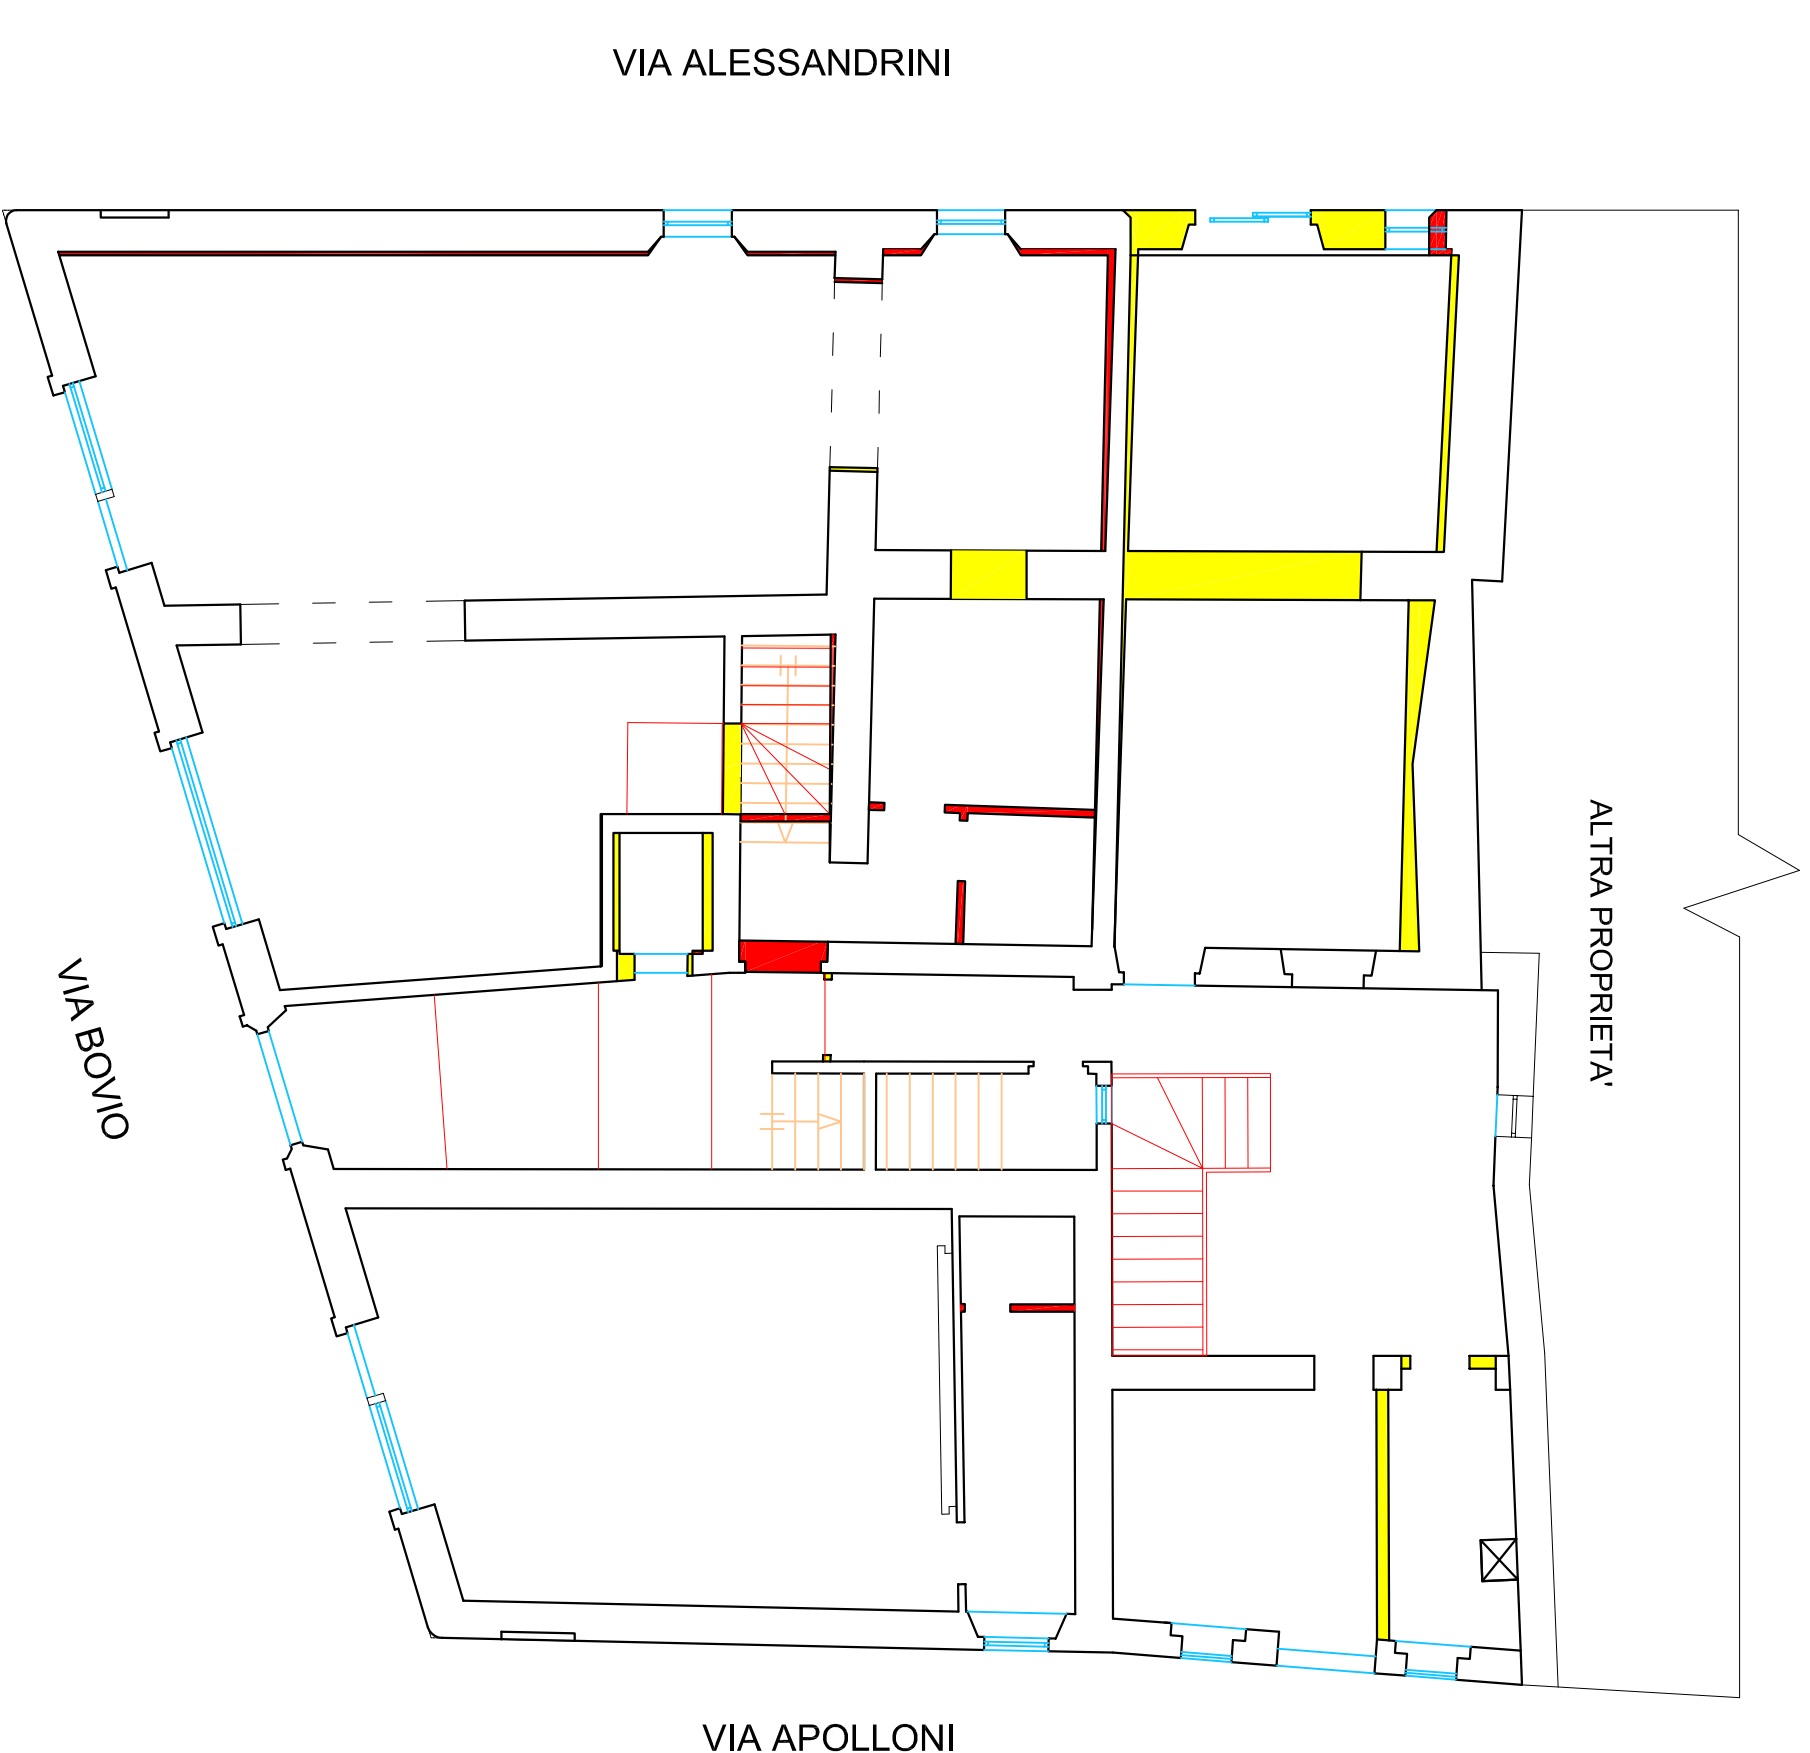


PIANO PRIMO



PIANO SECONDO

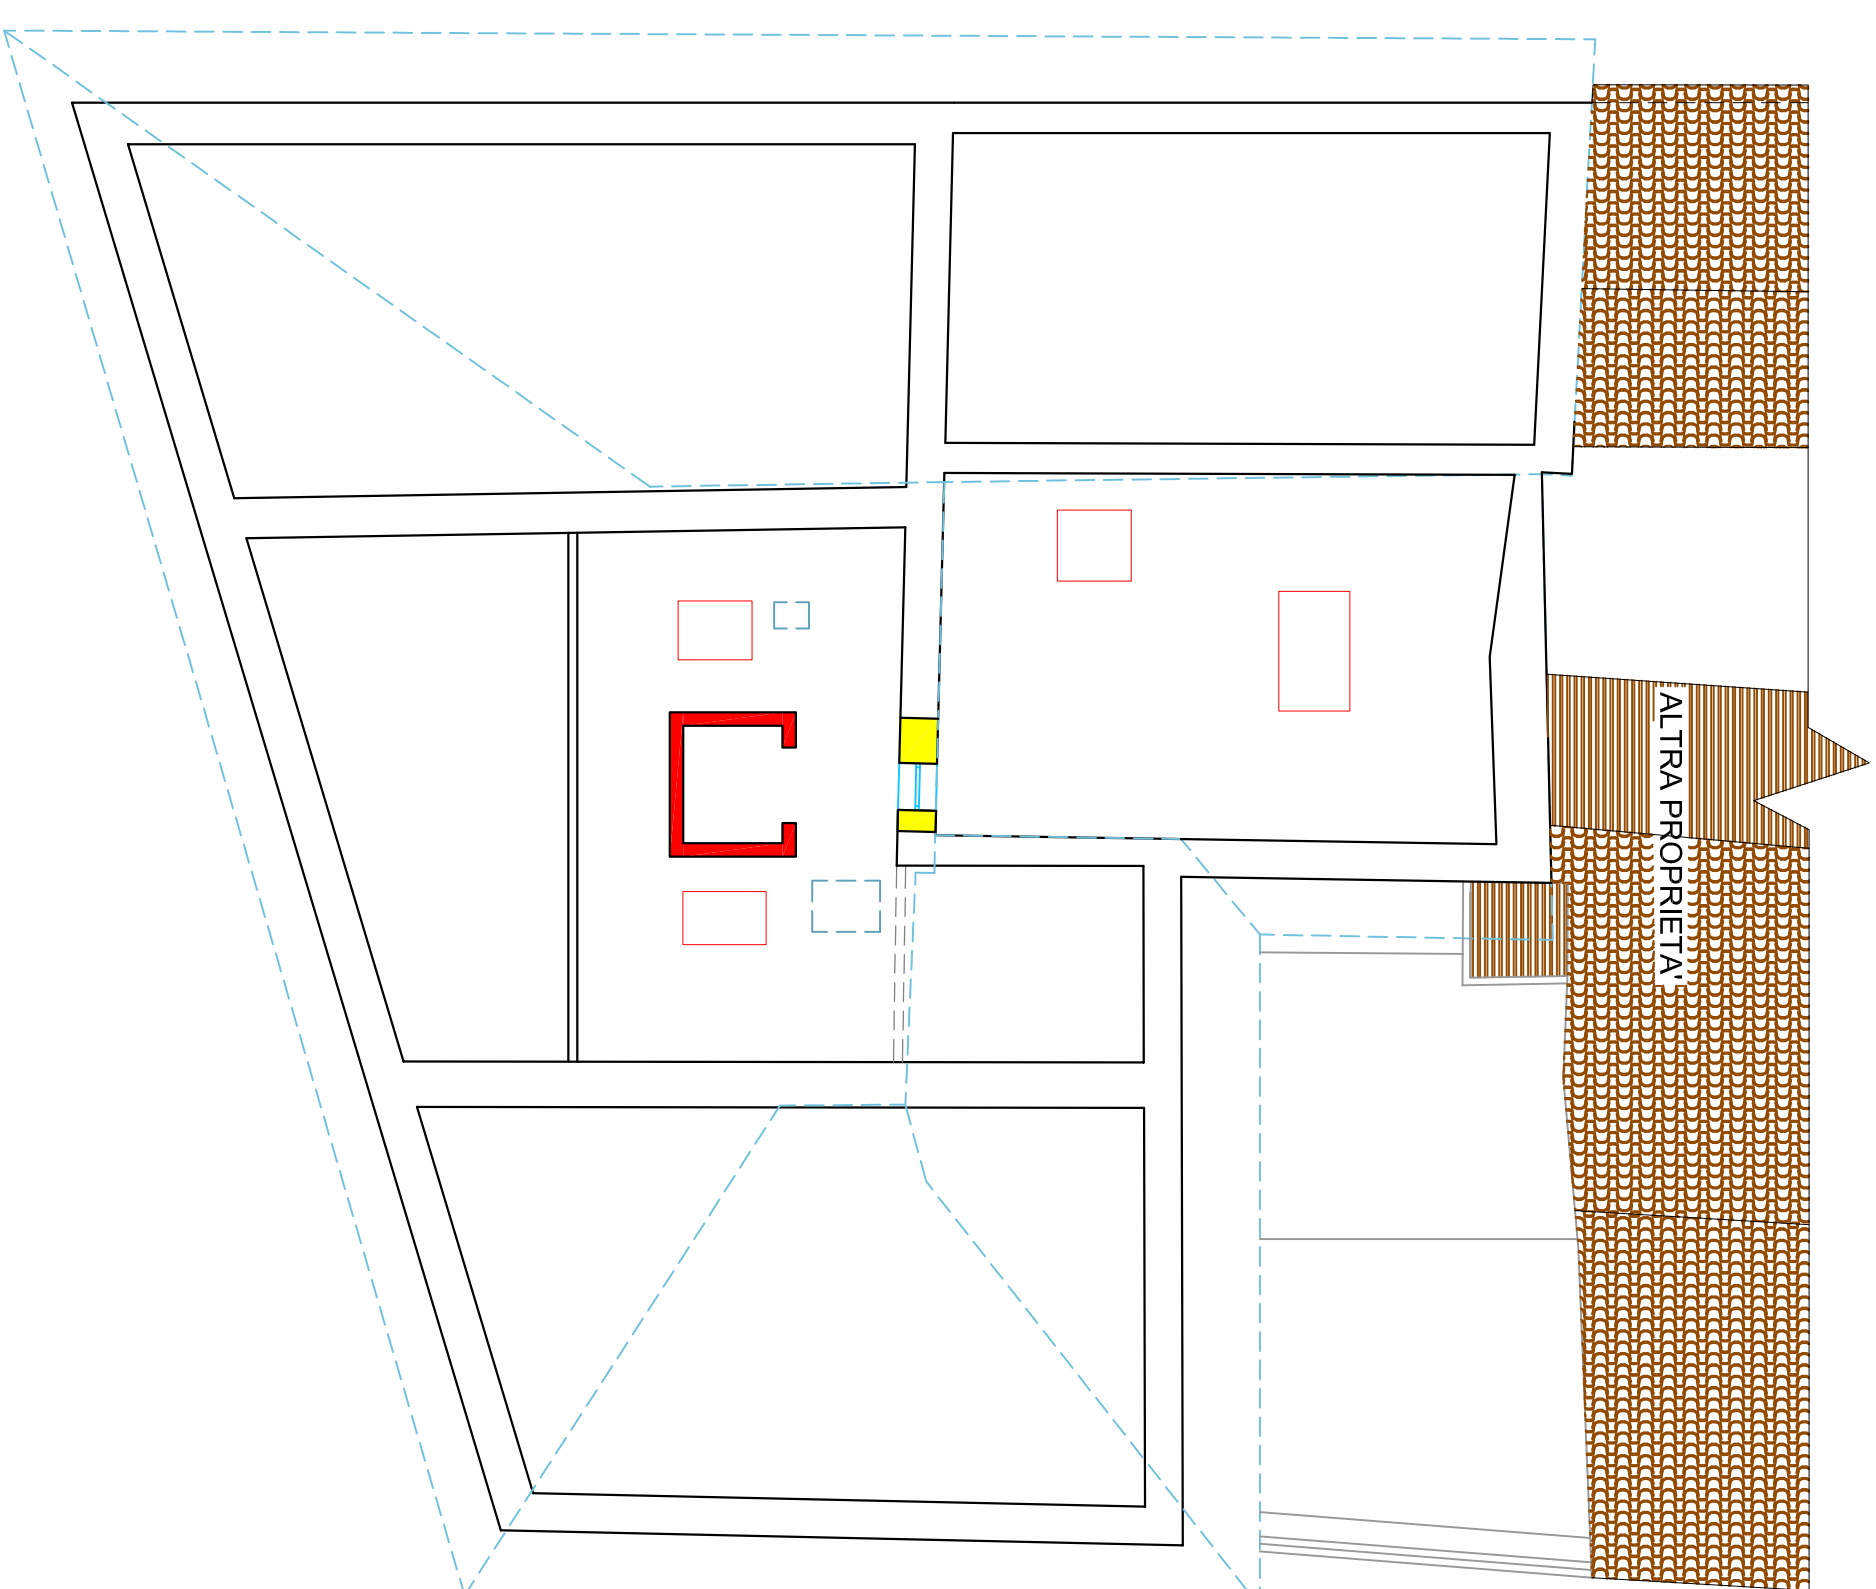

PIANO SOTTOTETTO

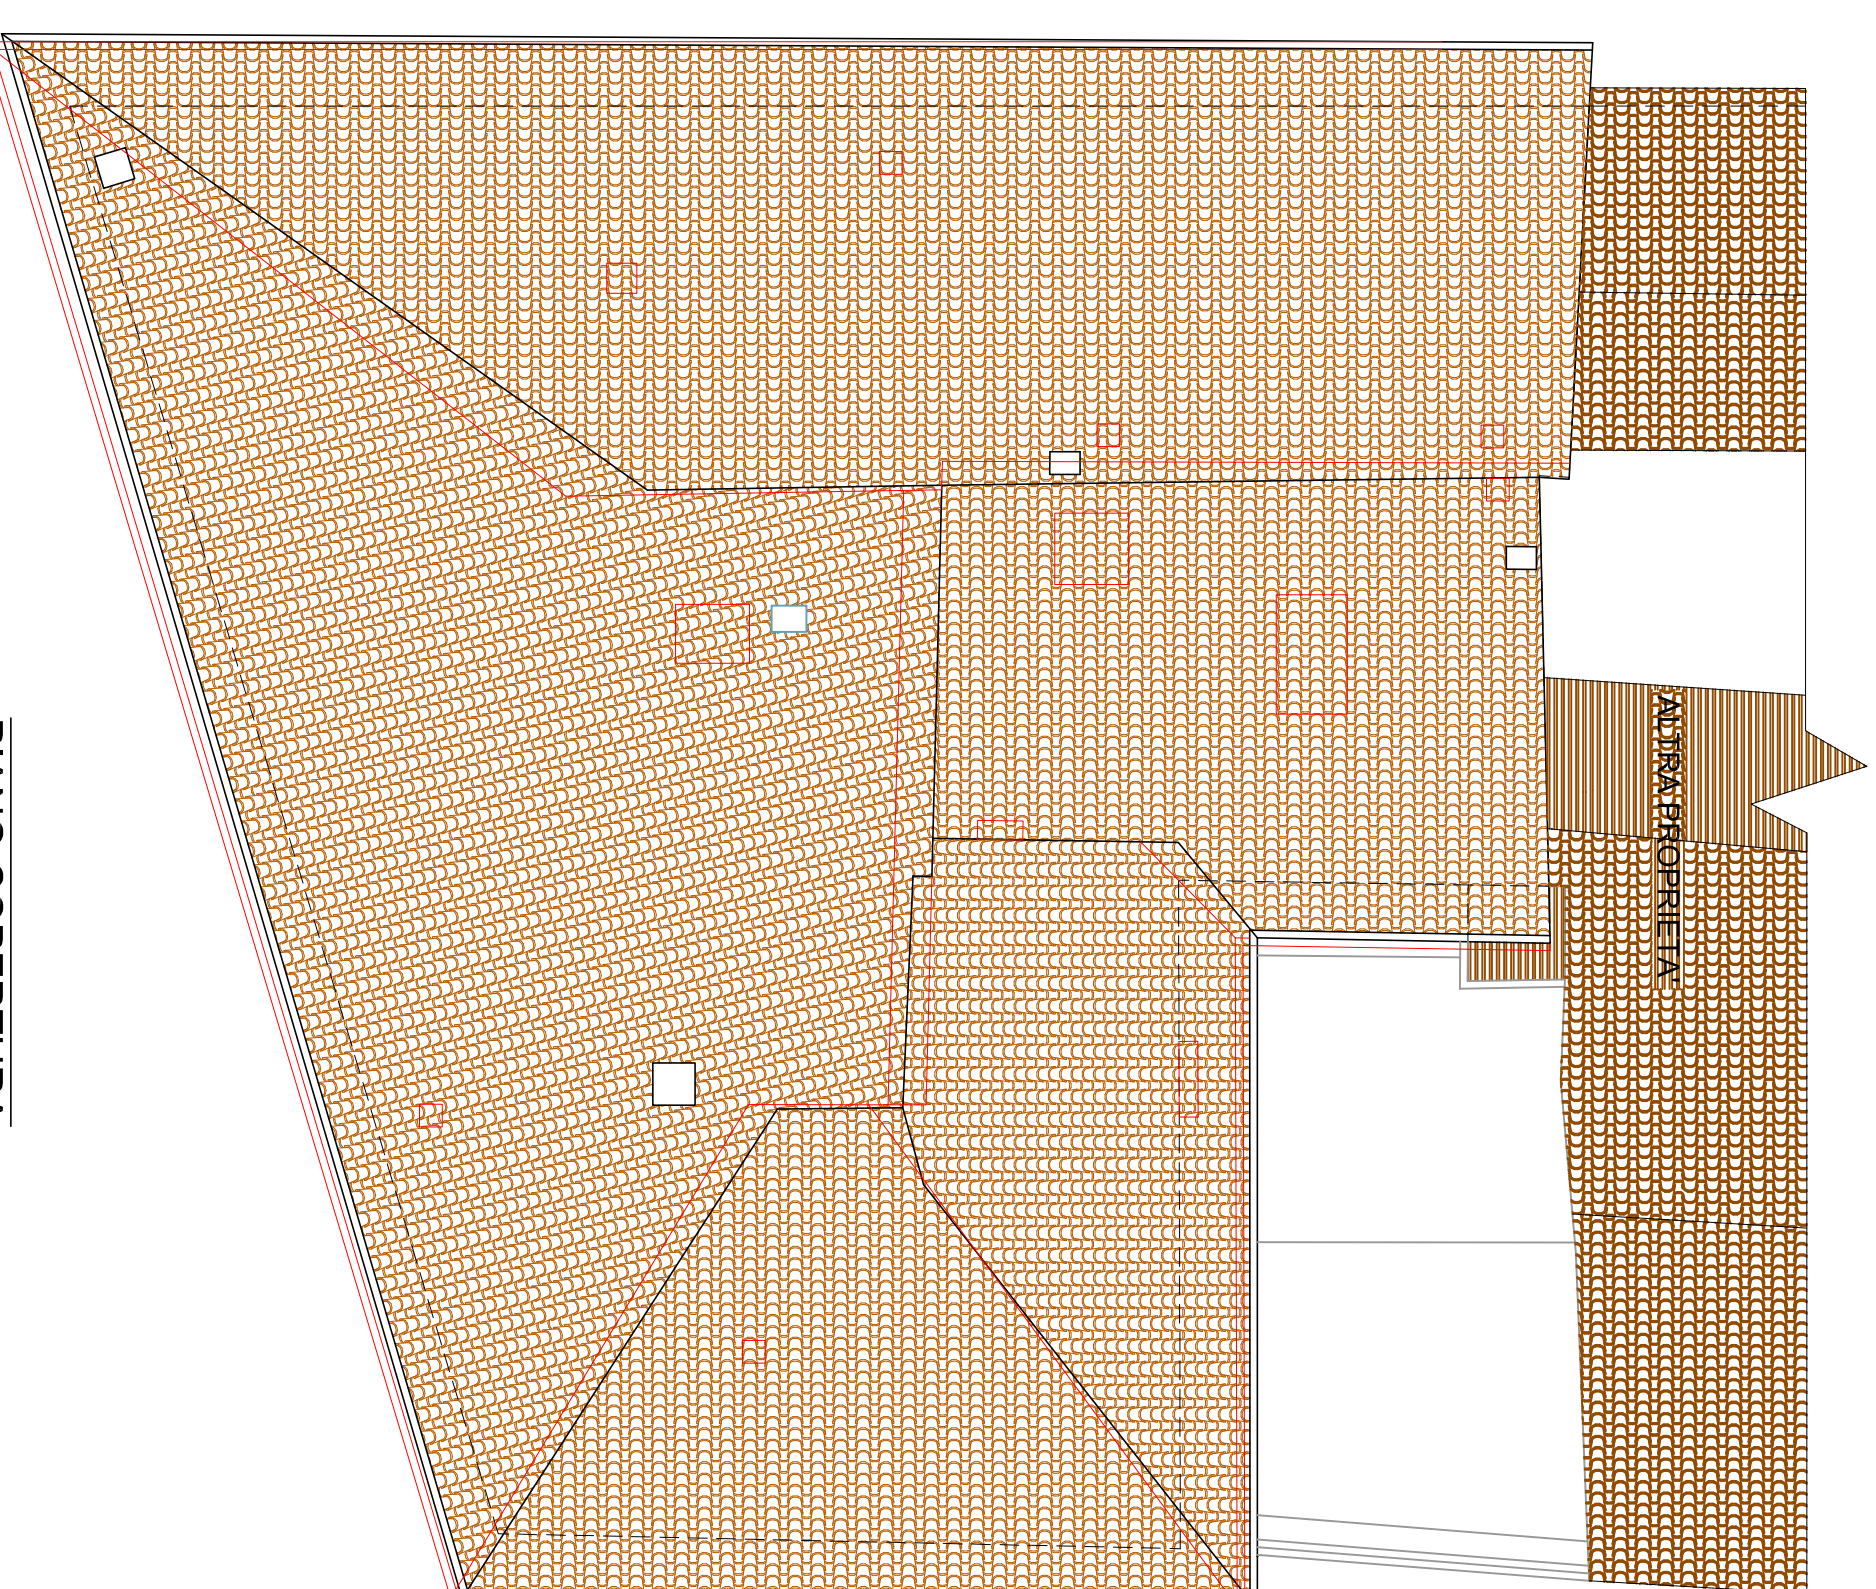

PIANO COPERTURA

LEGENDA:
 DEMOLIZIONE
 RICOSTRUZIONE

Spazio riservato all'ufficio
 Timbro e firma
 dei progettisti

Firma della ditta richiedente

COMUNE DI FANO
PIANO DI RECUPERO DI INIZIATIVA PRIVATA
 (ai sensi dell' art. 30 della Legge 5 Agosto 1978 n. 457)

PROGETTISTI:

Arch. Di Loro Luciano
 Geom. Pergolesi Francesco

Via G. Verdi, 1 - 61022 Fano (PU)
 C.F.: DLRLON 07820 D4882
 Tel.: 0721 820642
 Fax: 0721 820622
 Pagine Gialle: 439 539 5710562
 Mail: studioloro@libero.it

Luciano Di Loro
 Architetto

Via G. Casaliati, 68 - 61023 Fano (PU)
 C.F.: FPGS FMC 78810 D488Y
 Tel.: 0721 820623
 Fax: 0721 820622
 Pagine Gialle: 439 539 5710562
 Mail: info@studiodipergolesi.it
 www.studiodipergolesi.it

OGGETTO:
 PIANO DI RECUPERO IN VARIANTE AL PIANO PARTICOLAREGGIATO DEL CENTRO STORICO DI UN FABBRICATO SITO IN FANO, VIA G. BOVIO CIV. 7/A-9/A

RENZONI PIERINO C.F. RNZPRNSQL11D488H UBICAZIONE:
VINCENZI ANNA MARIA C.F. VNCNMRSH56F310L Via G. Bovio, civ. 7/A.9. 9/A,
SPADARI MARCELLA C.F. SPDMICL58M0E3880
CECCACCI LANFRANCO C.F. CCCLFR54H11E8379
BATTISTELLI GIUSEPPINA C.F. BTGP30E81D4880
PACCASSONI CORRADO C.F. PCCCRD66A2E379N
PACCASSONI MARIA GRAZIA C.F. PCCMGSR59D59E379S
PACCASSONI PAOLA C.F. PCCPLA60R46D488G

ELABORATO:
 SCHEMA DEMOLIZIONI E RICOSTRUZIONI

N. TAVOLA: **P11**

DATI CATASTALI:
 COMUNE DI FANO
 Fog. 141 Mapp. 815 Sub. 2-5-6-7-8-9-10-11-12

SCALA: 1:100
 DATA: MAGGIO 2015

Il presente elaborato è di proprietà dello Studio Teodoro Pergolesi Geom. Francesco. Tutti i diritti sono riservati a norma di legge. Sono vietate la riproduzione e/o l'estraneazione di parti senza la presenza di autorizzazione scritta.