




PIANO INTERRATO

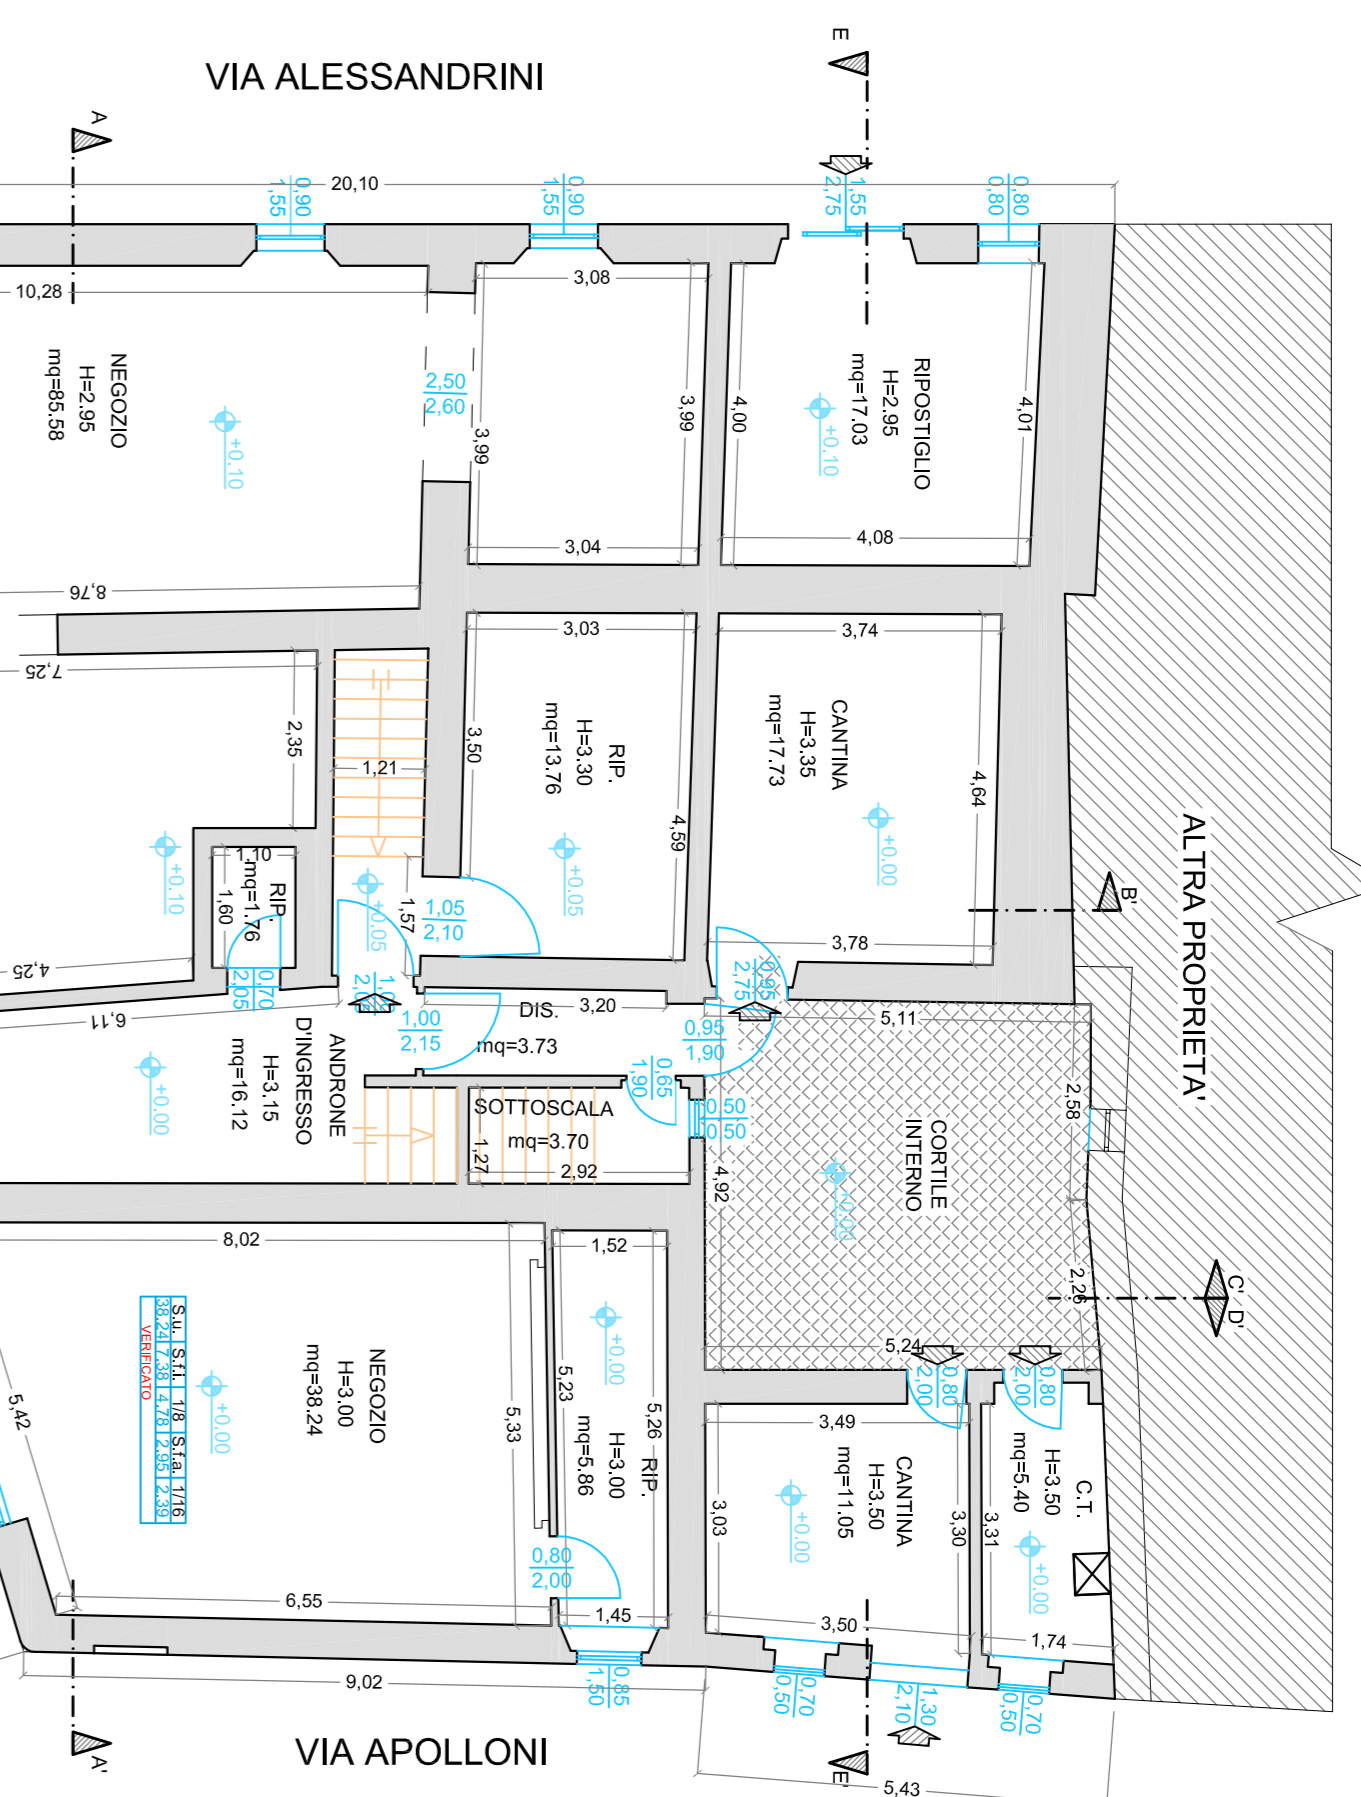


PIANO TERRA

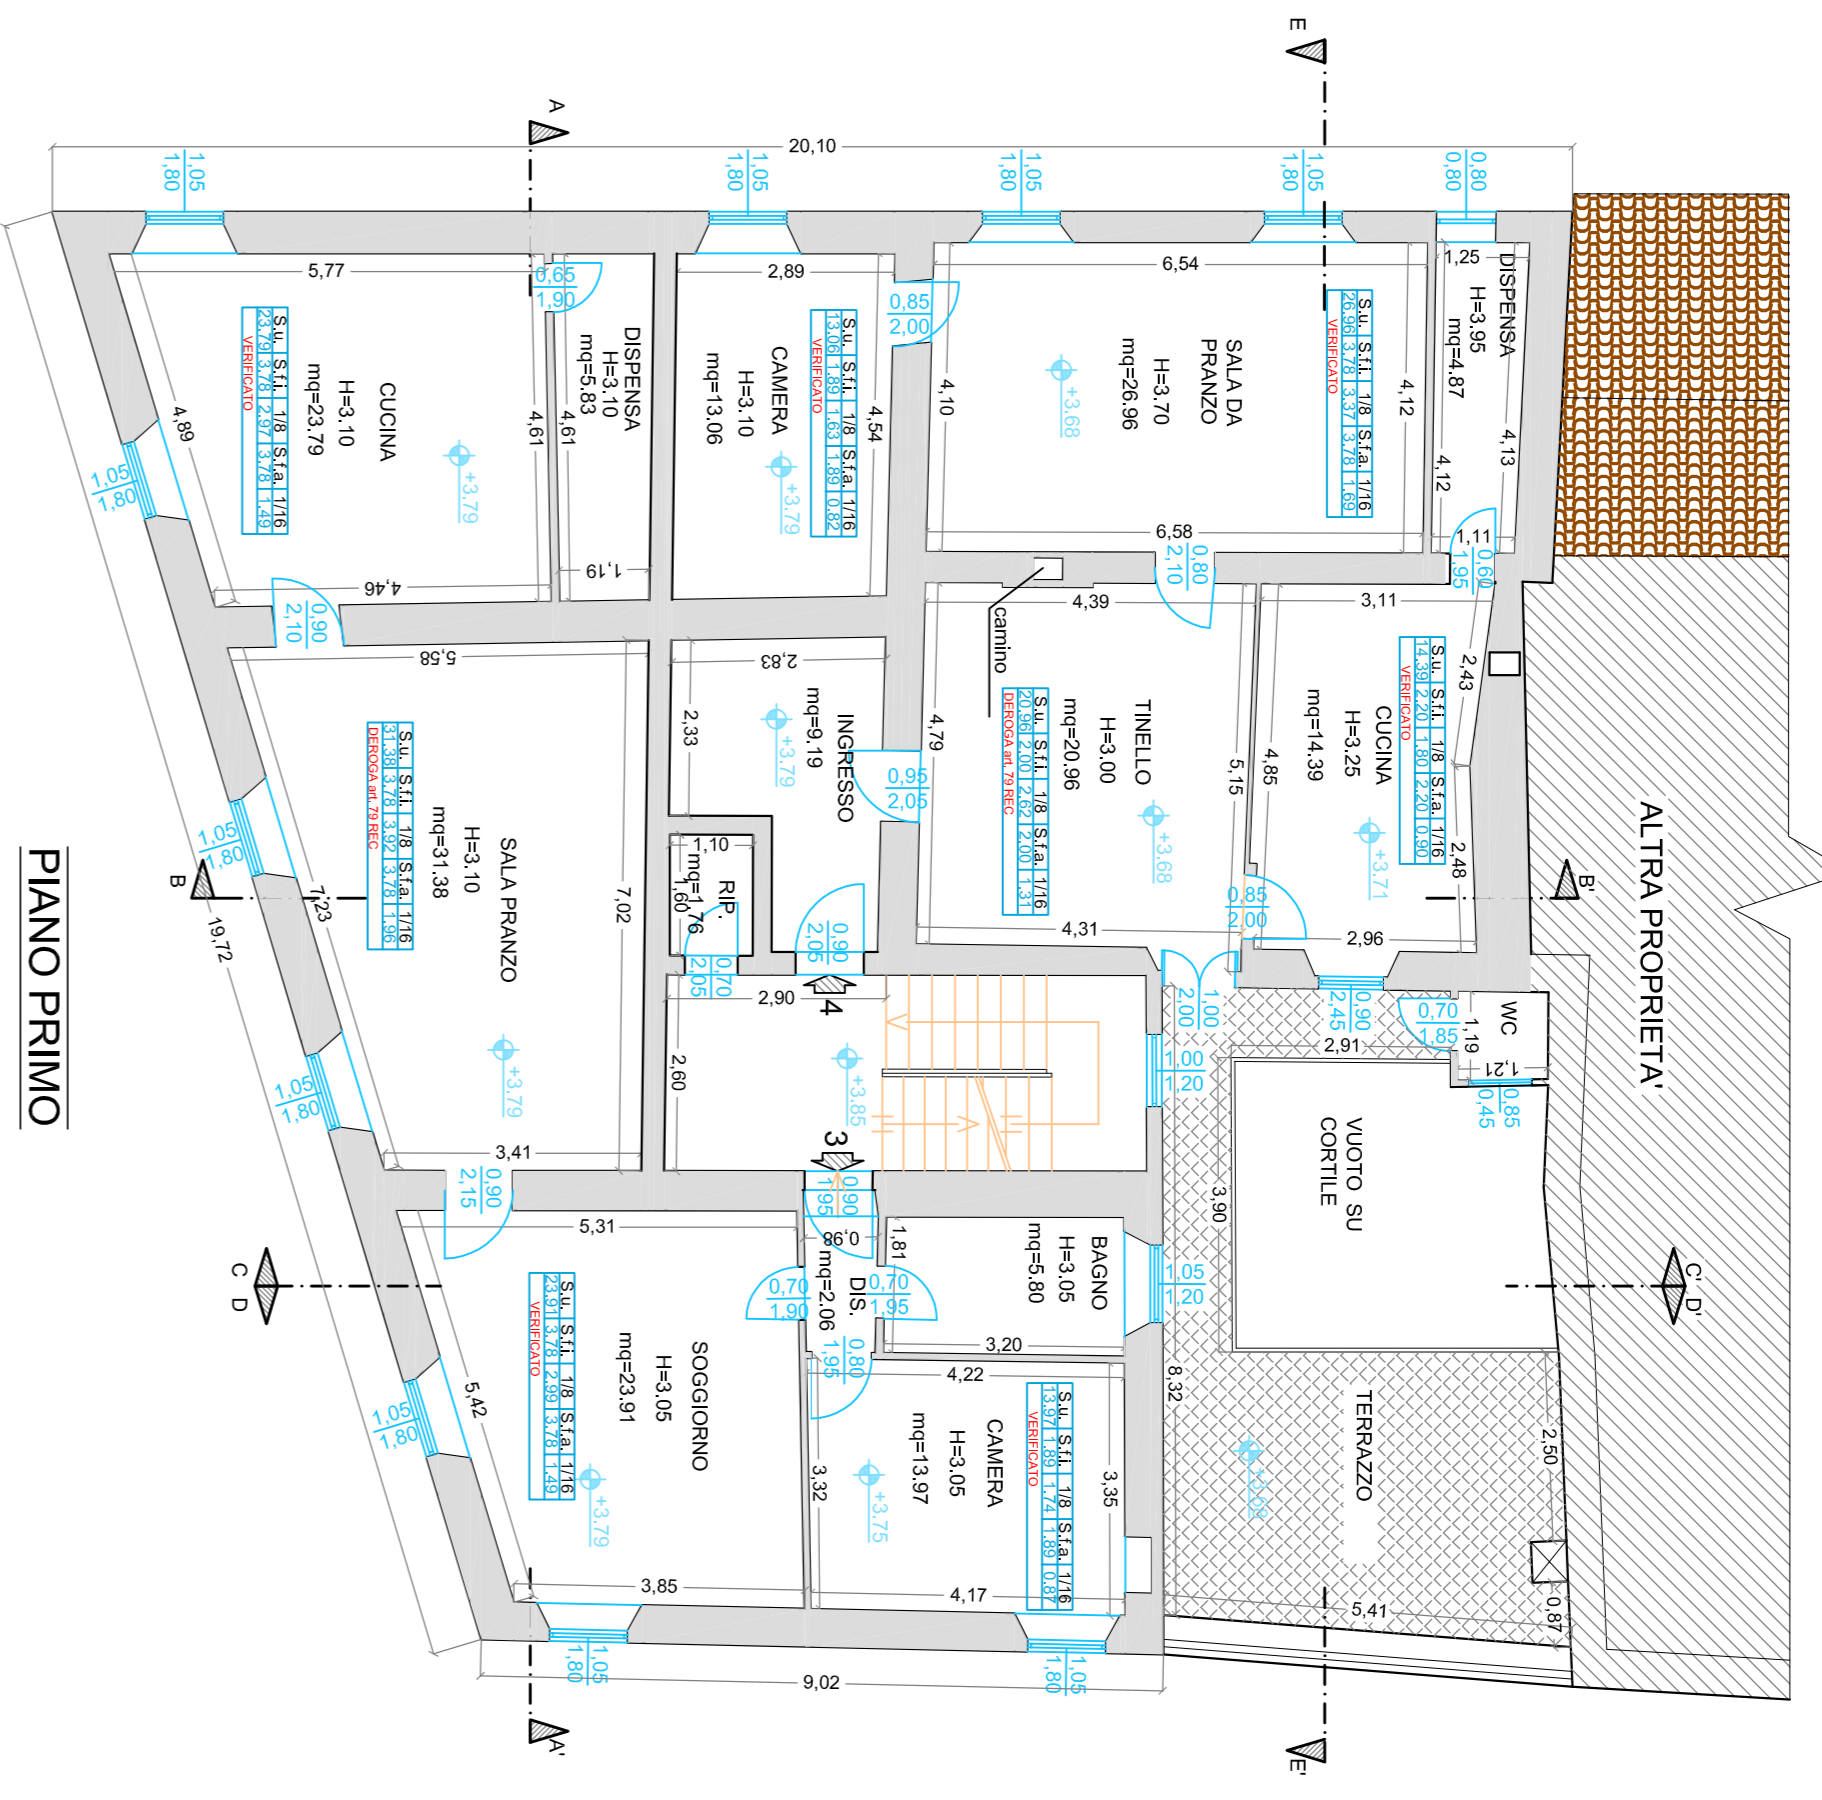


PIANO PRIMO

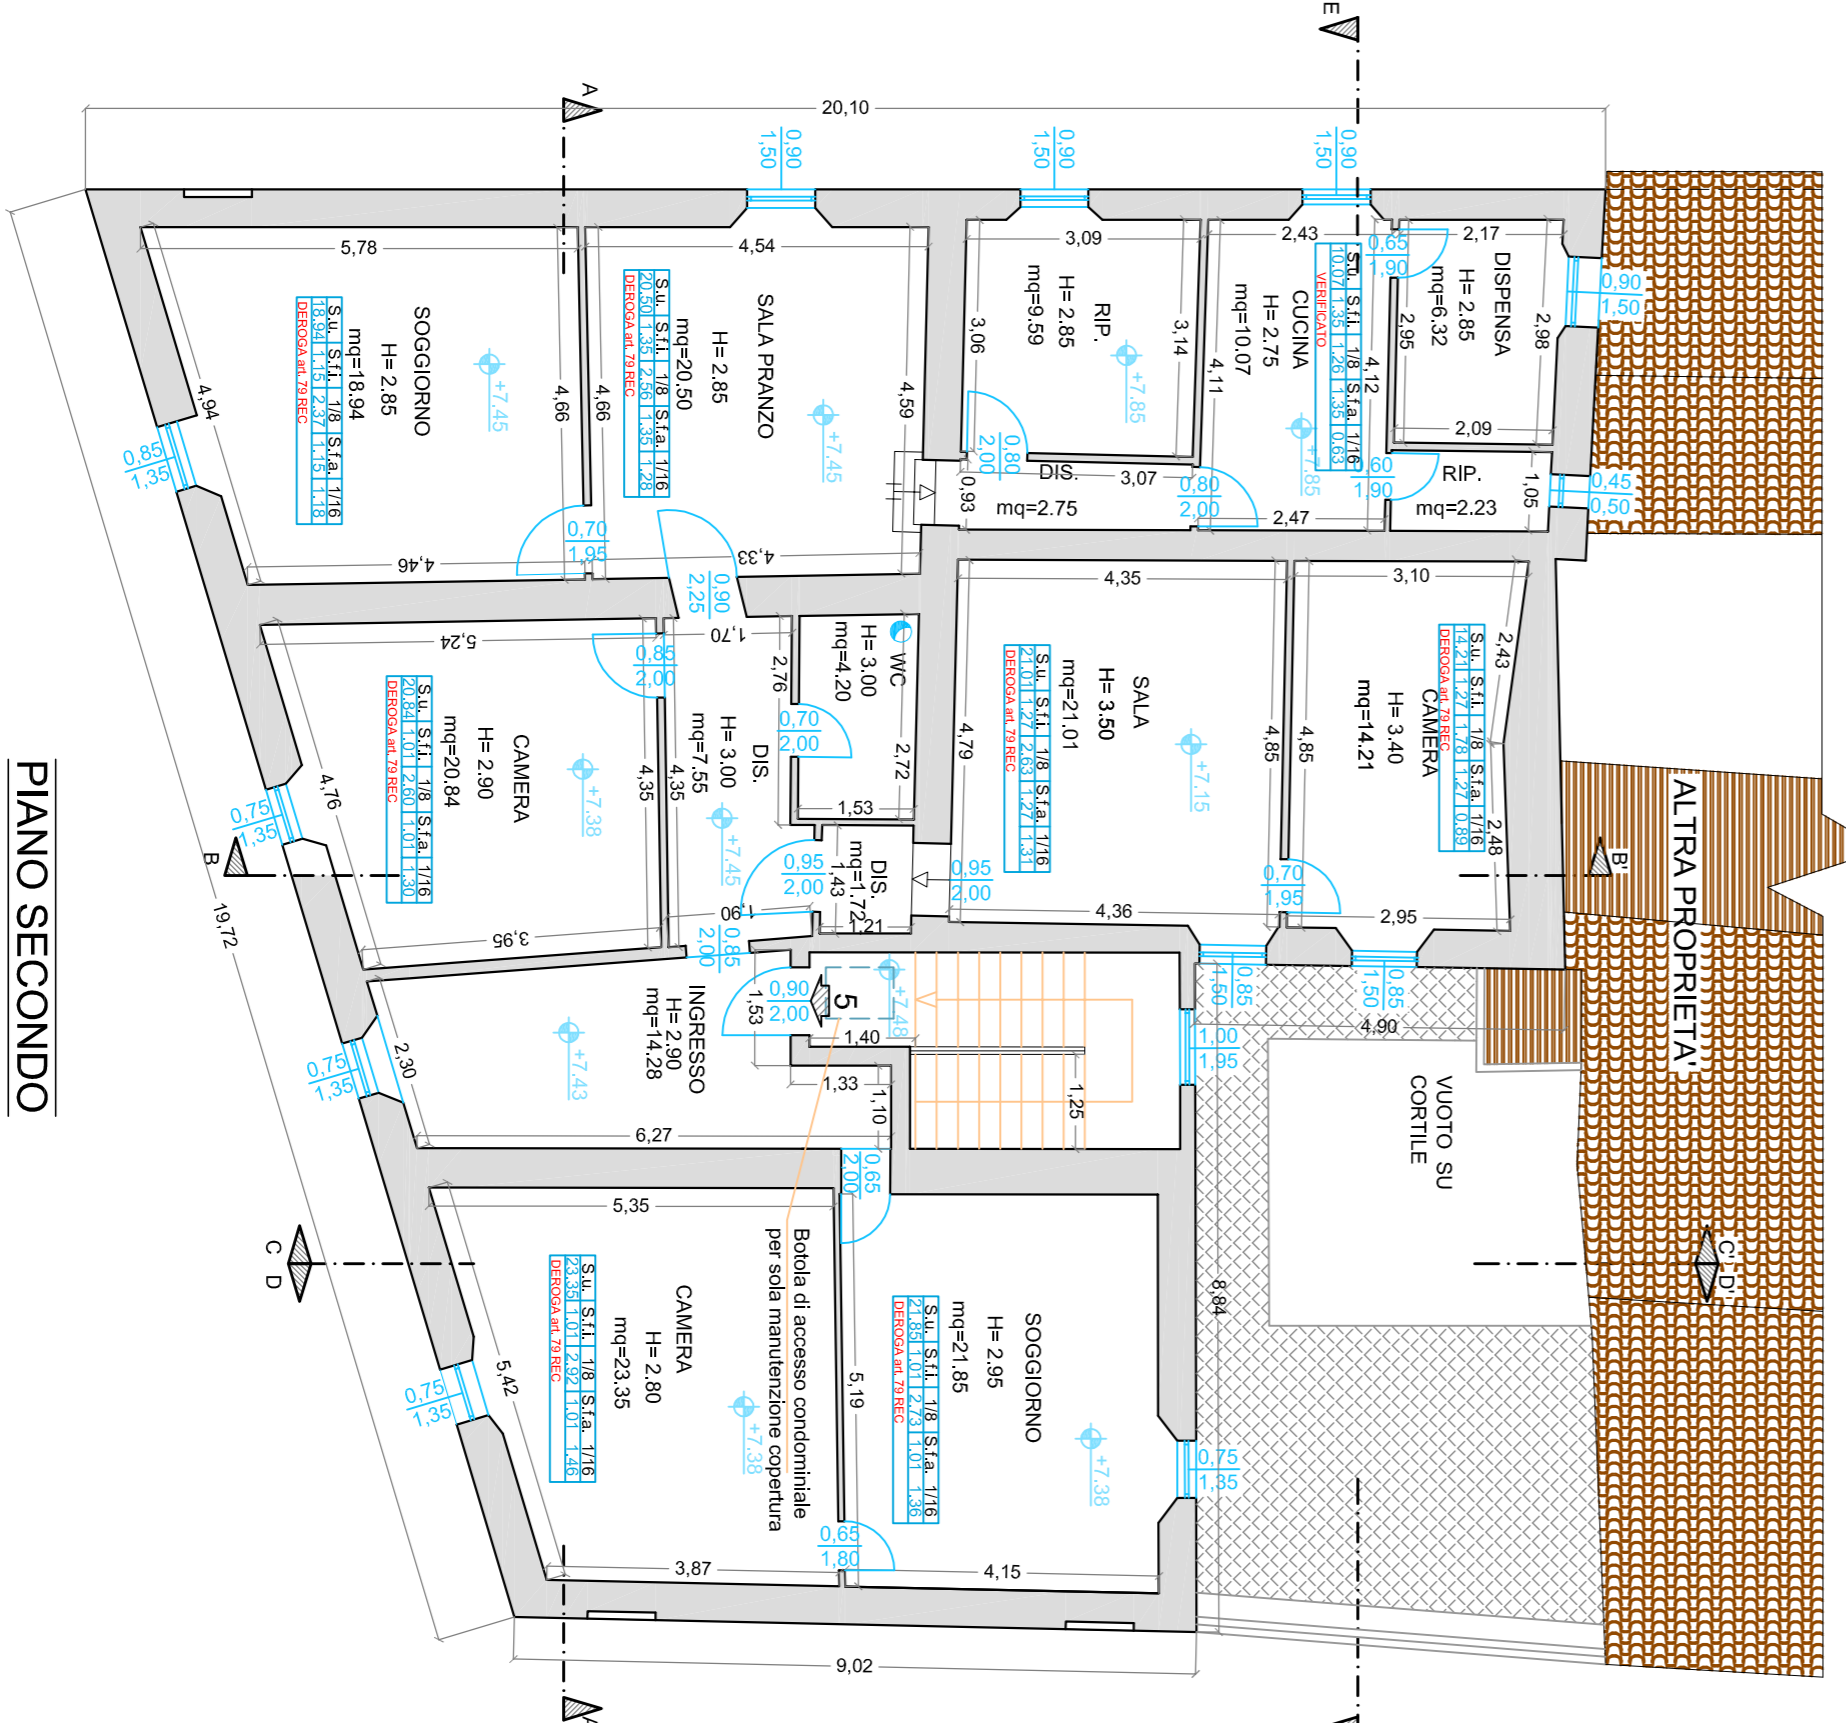

PIANO SECONDO

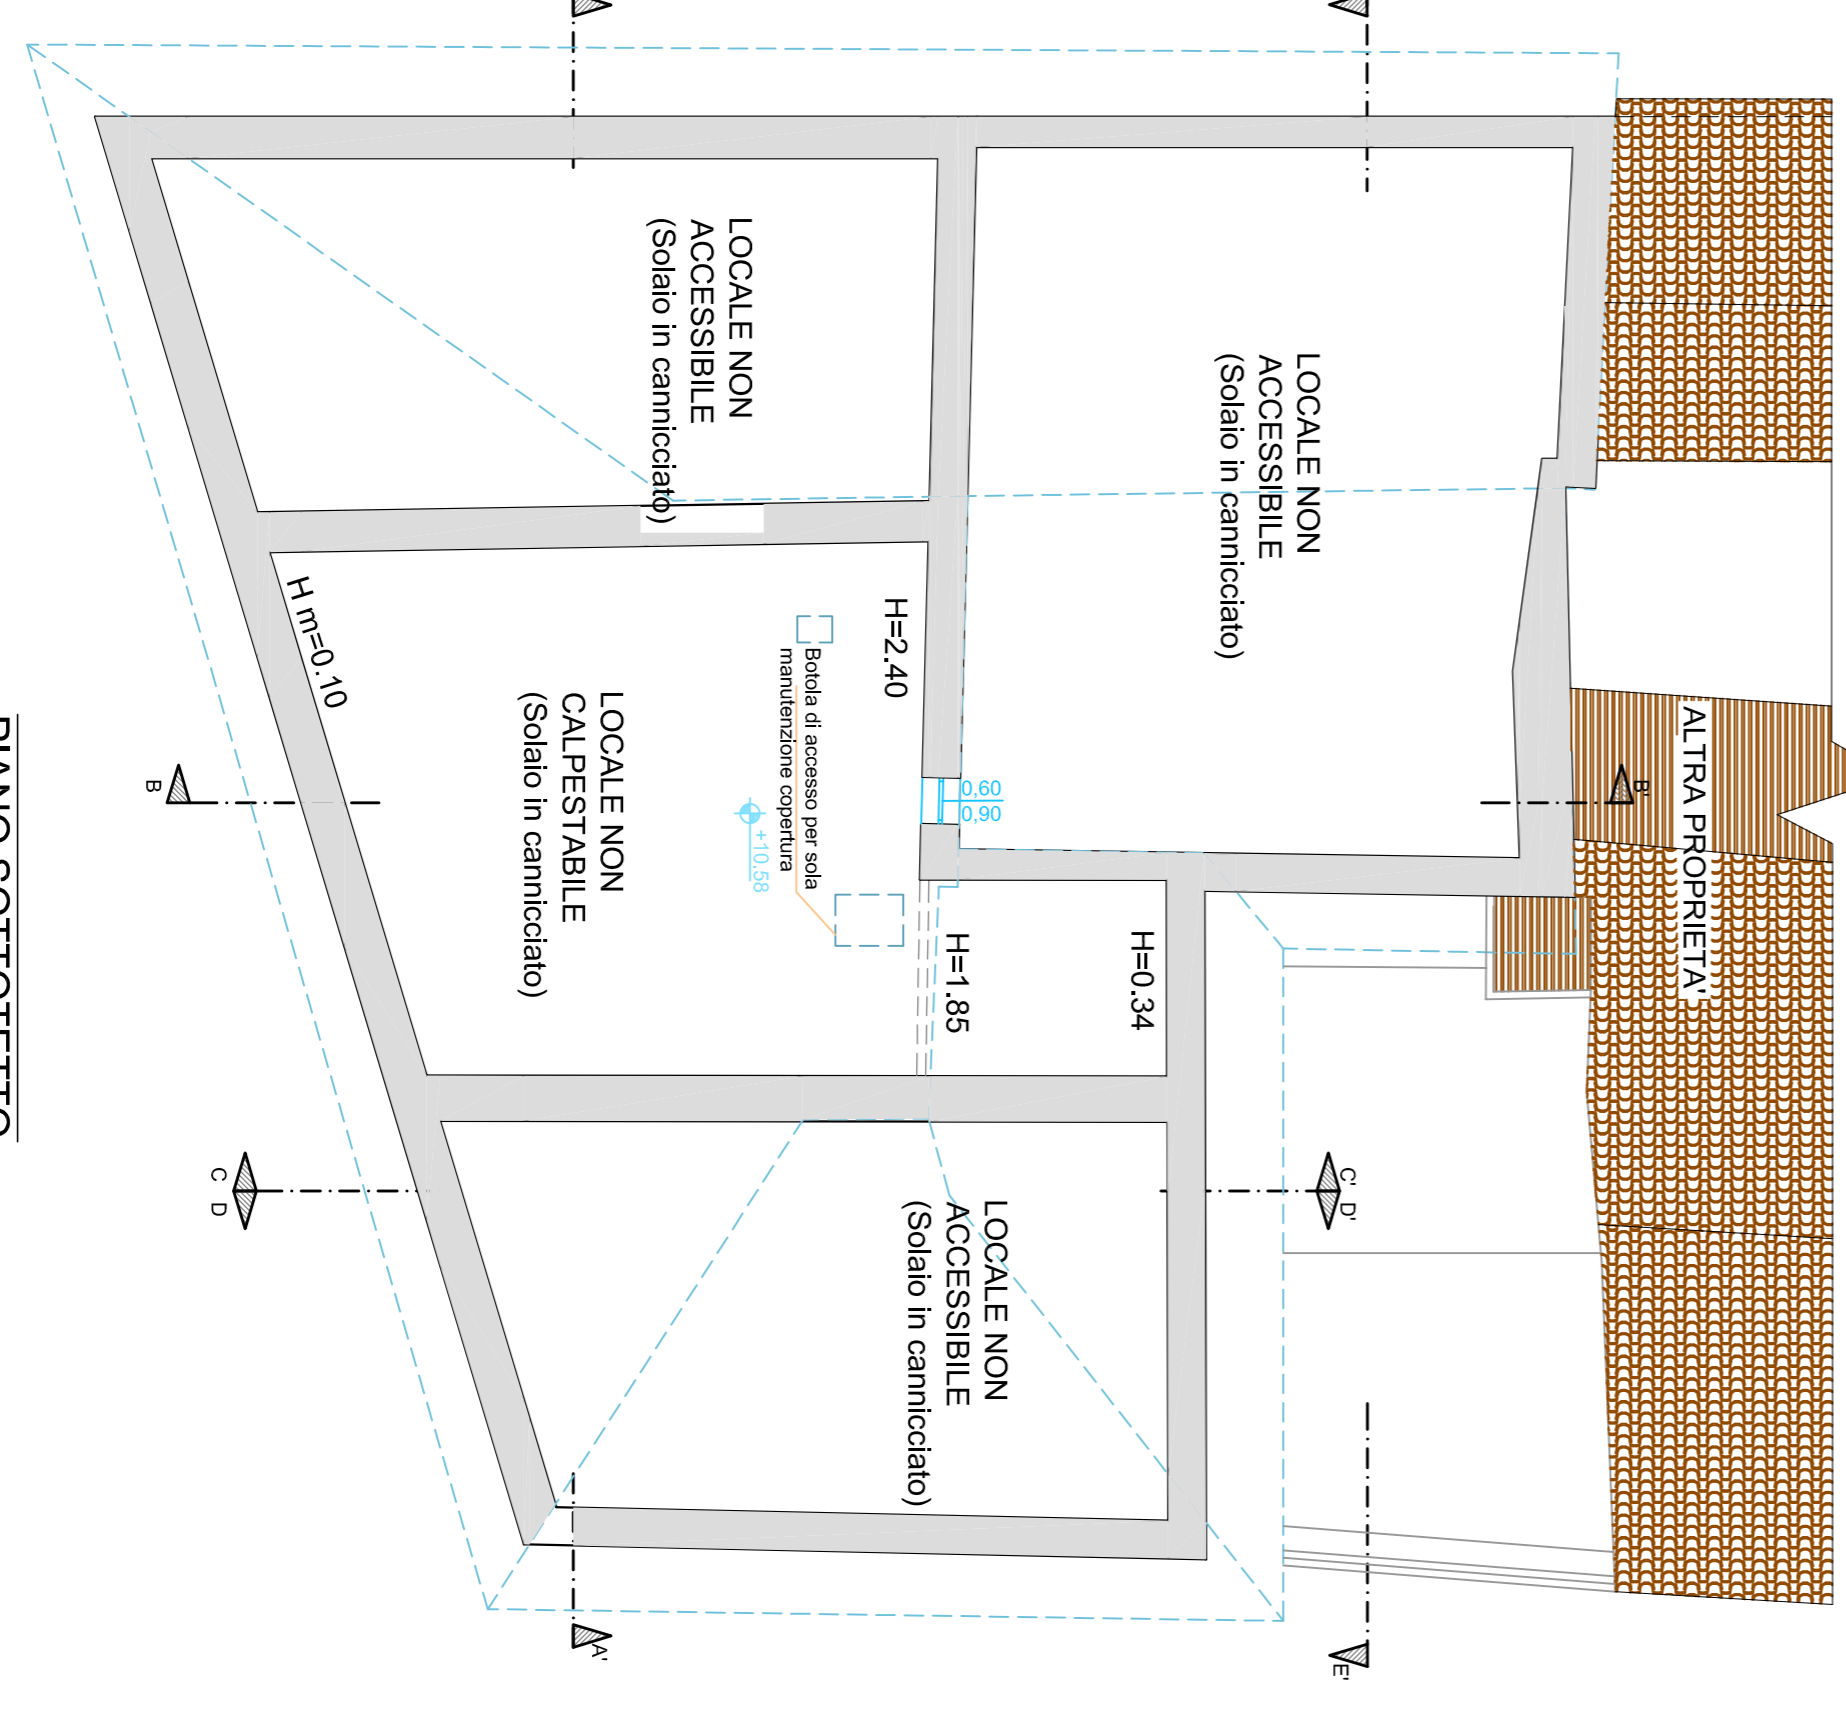

PIANO SOTTOTETTO

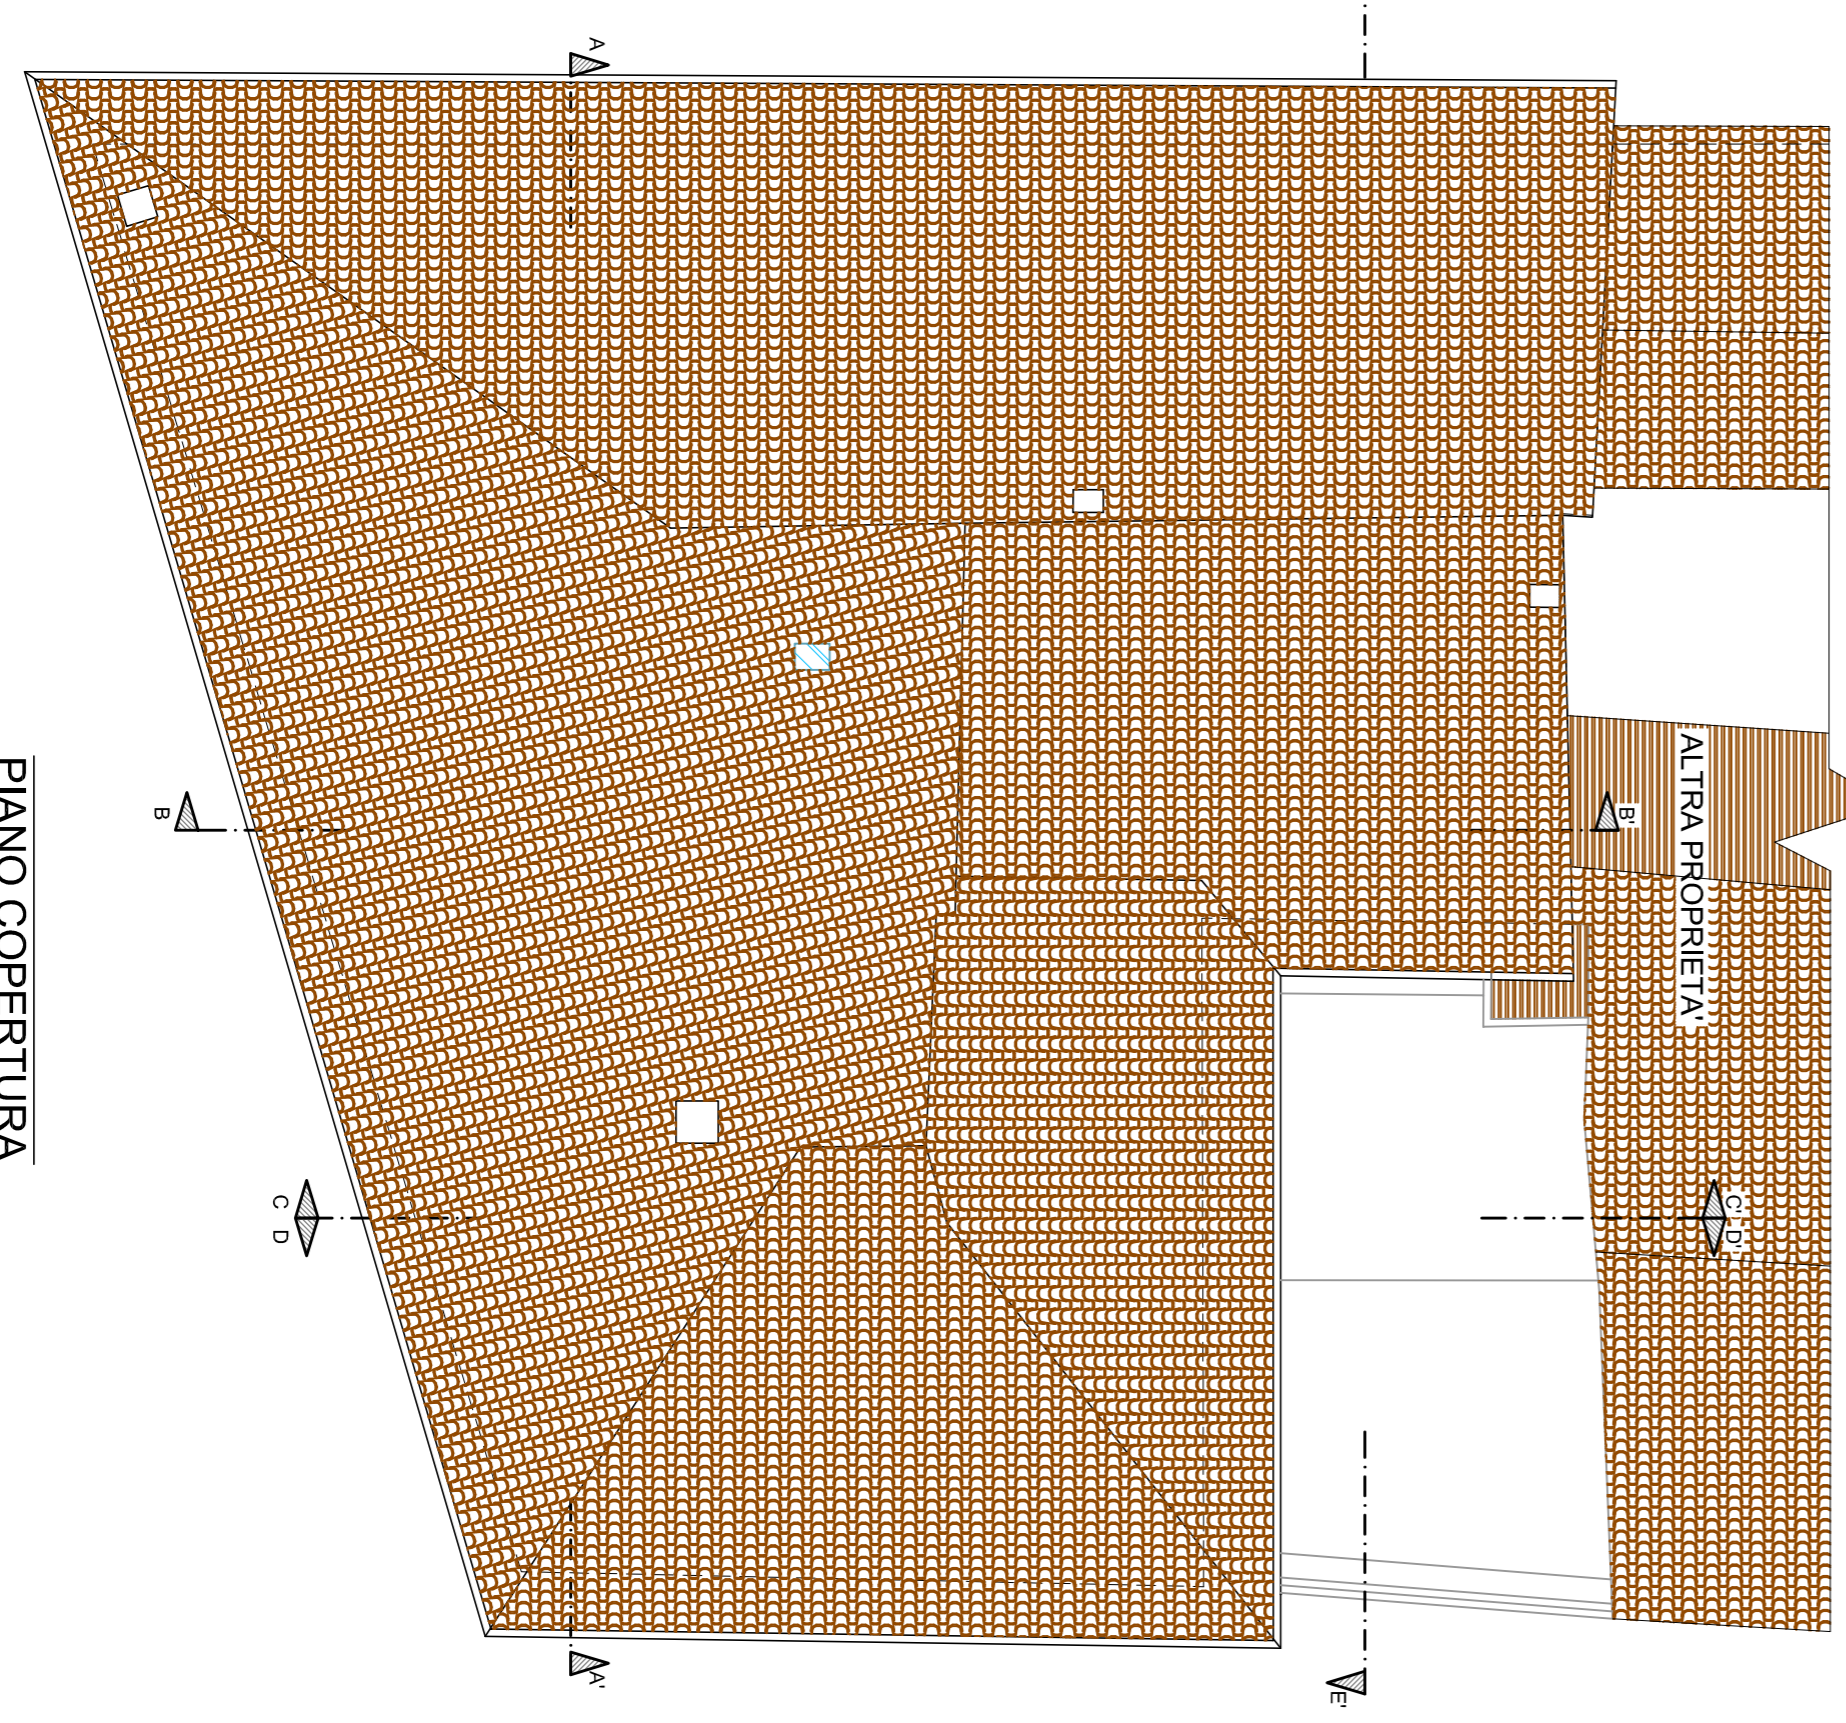

PIANO COPERTURA

Spazio riservato all'ufficio

Firma della ditta richiedente

Timbro e firma del progettisti

**COMUNE DI FANO**  
(ai sensi dell' art. 30 della Legge 5 Agosto 1978 n. 457)

PROGETTISTI:  
Geom. PERGOLISI FRANCESCO

Arch. Di Loro Luciano

Via G. Cesarelli, 68 - 61023 Fano (PU)  
C.F. PRC FNC 78810 D488Y  
Tel. 0721 820623  
Fax 0721 820622  
Pec: info@studiopergolisi.it  
Mail: studiopergolisi@libero.it

Via G. Cesarelli, 68 - 61023 Fano (PU)  
C.F. PRC FNC 78810 D488Y  
Tel. 0721 820623  
Fax 0721 820622  
Pec: info@studiopergolisi.it  
Mail: studiopergolisi@libero.it

OGGETTO:  
PIANO DI RECUPERO IN VARIANTE AL PIANO PARTICOLAREGGIATO DEL CENTRO STORICO DI UN FABBRICATO SITO IN FANO, VIA G. BOVIO CIV. 17A-9/A

VINCENZI PIERINO C.F. RNZPRRS011D488H UBICAZIONE:  
VINCENZI ANNA MARIA C.F. VNCMNRS3H56F310L Via G. Bovio, civ. 7/A, 9 9/A  
SPADARI MARCELLA C.F. SPDMCL56M0E3880  
CECCACCI LANFRANCO C.F. CCCI5F54H1E8378  
BATTISTELLI GIUSEPPINA C.F. BTGGPP30E81D4880  
PACCASSONI CORRADO C.F. PCCCRD66A2E379N  
PACCASSONI MARIA GRAZIA C.F. PCCMGR59D59E379S  
PACCASSONI PAOLA C.F. PCCPLA60R46D488G

ELABORATO:  
PIANTE (STATO ATTUALE)

N. TAVOLA: **P3**

SCALA: 1:100  
DATA: MAGGIO 2015

Il presente elaborato è di proprietà dello Studio Tecnico Pergolisi Geom. Francesco. Tutti i diritti sono riservati a norma di legge. Sono vietati la riproduzione e/o l'estraneazione di parti senza la presenza di autorizzazione scritta.