


MIRKO STRIKA

ARCHITETTO

Via Roma, 22 - 01032 Fano PU

cell 348 4096148 mail strikaniko@gmail.com

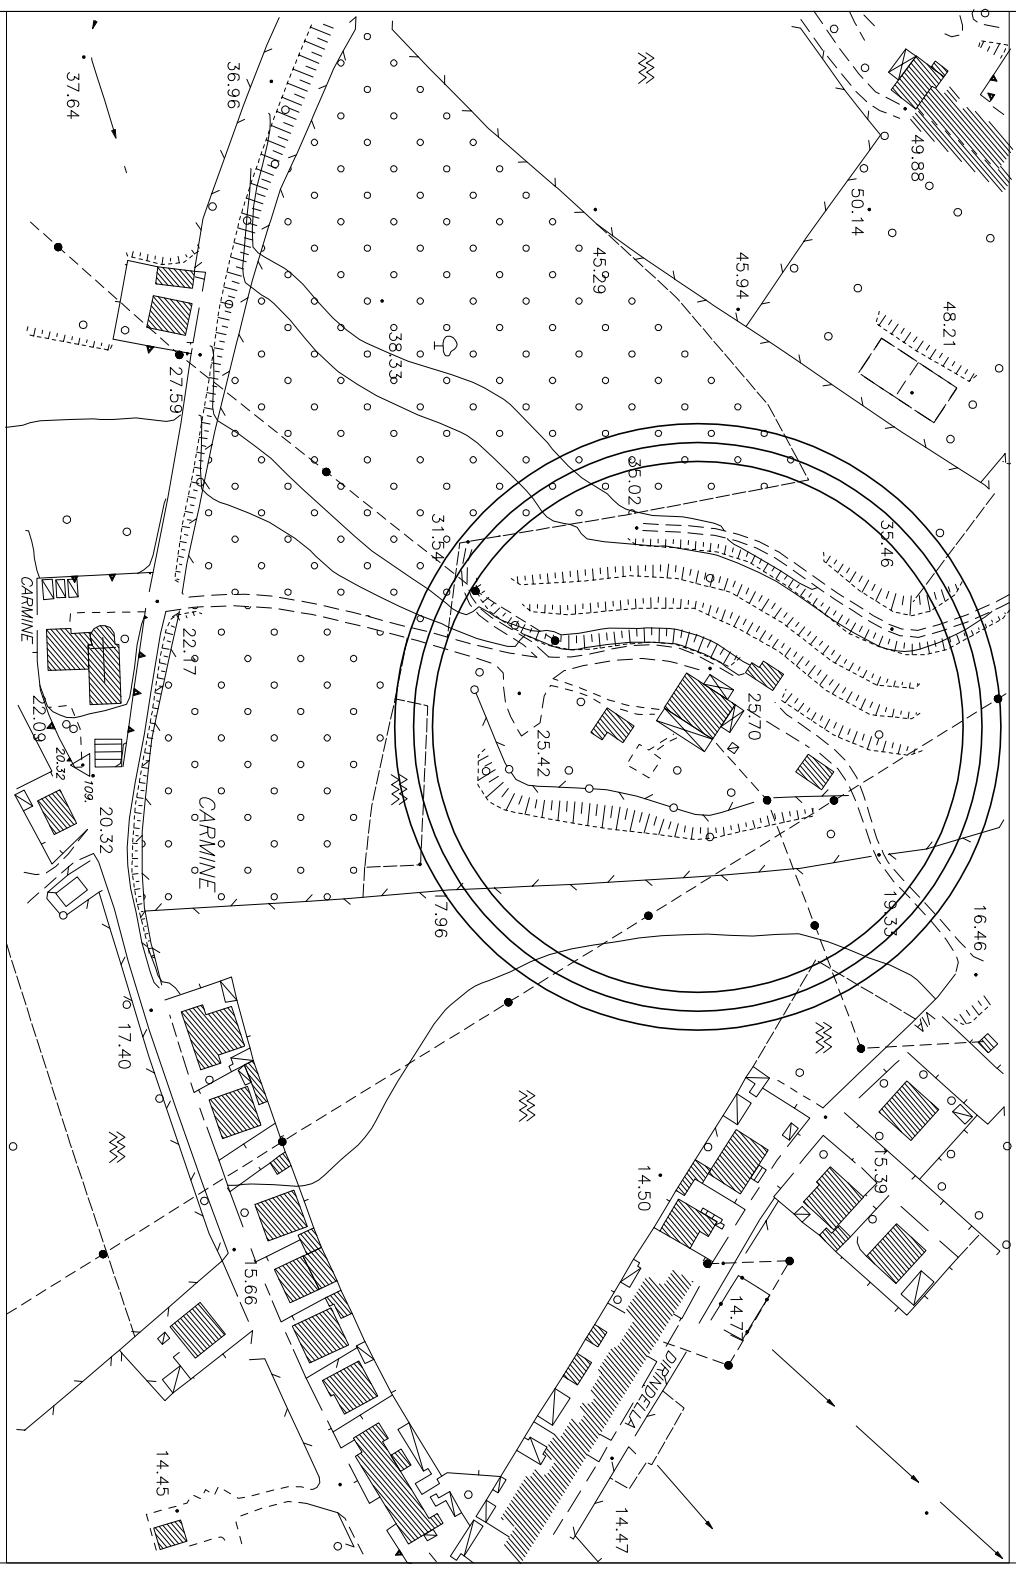

Foglio n°16 mappa n.955 sub.1

COMUNE DI FANO
Prov. Pesaro-Urbino

E

committente: LUCIANO BENINI, C.F.: BNNLON54S14 D488K

progetto: Piano di Recupero e Permesso di costruire con
applicazione della LR 22/2009 (Piano Caso) per
ampliamento in aderenza

ubicazione: Fano, Via BELGATTO, 78

oggetto: STATO DIFATTO

data: gennaio 2016


scad.: 1/1/2020

Progetto: arch. Mirko Strika

D.L.: arch. Mirko Strika


TAV.

1





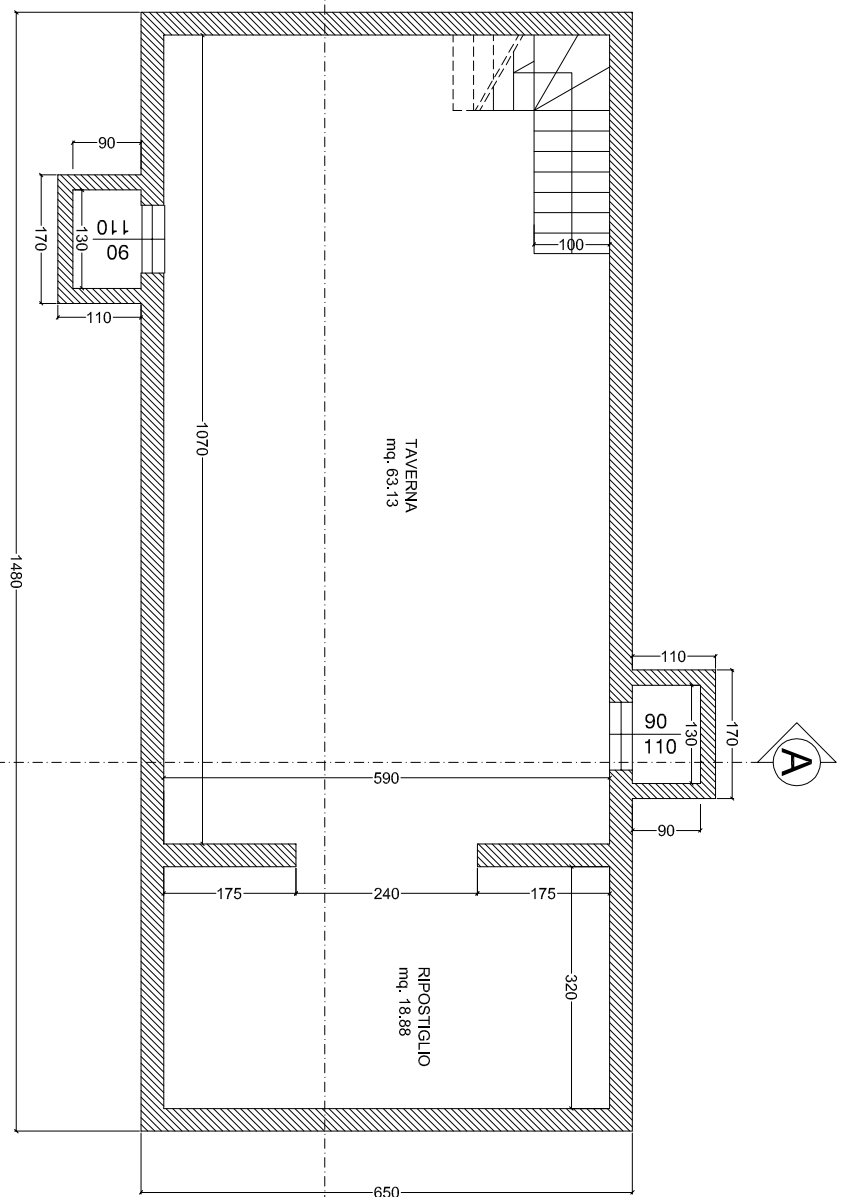


PIANTA PIANO INTERRATO


PIANTA PIANO TERRA

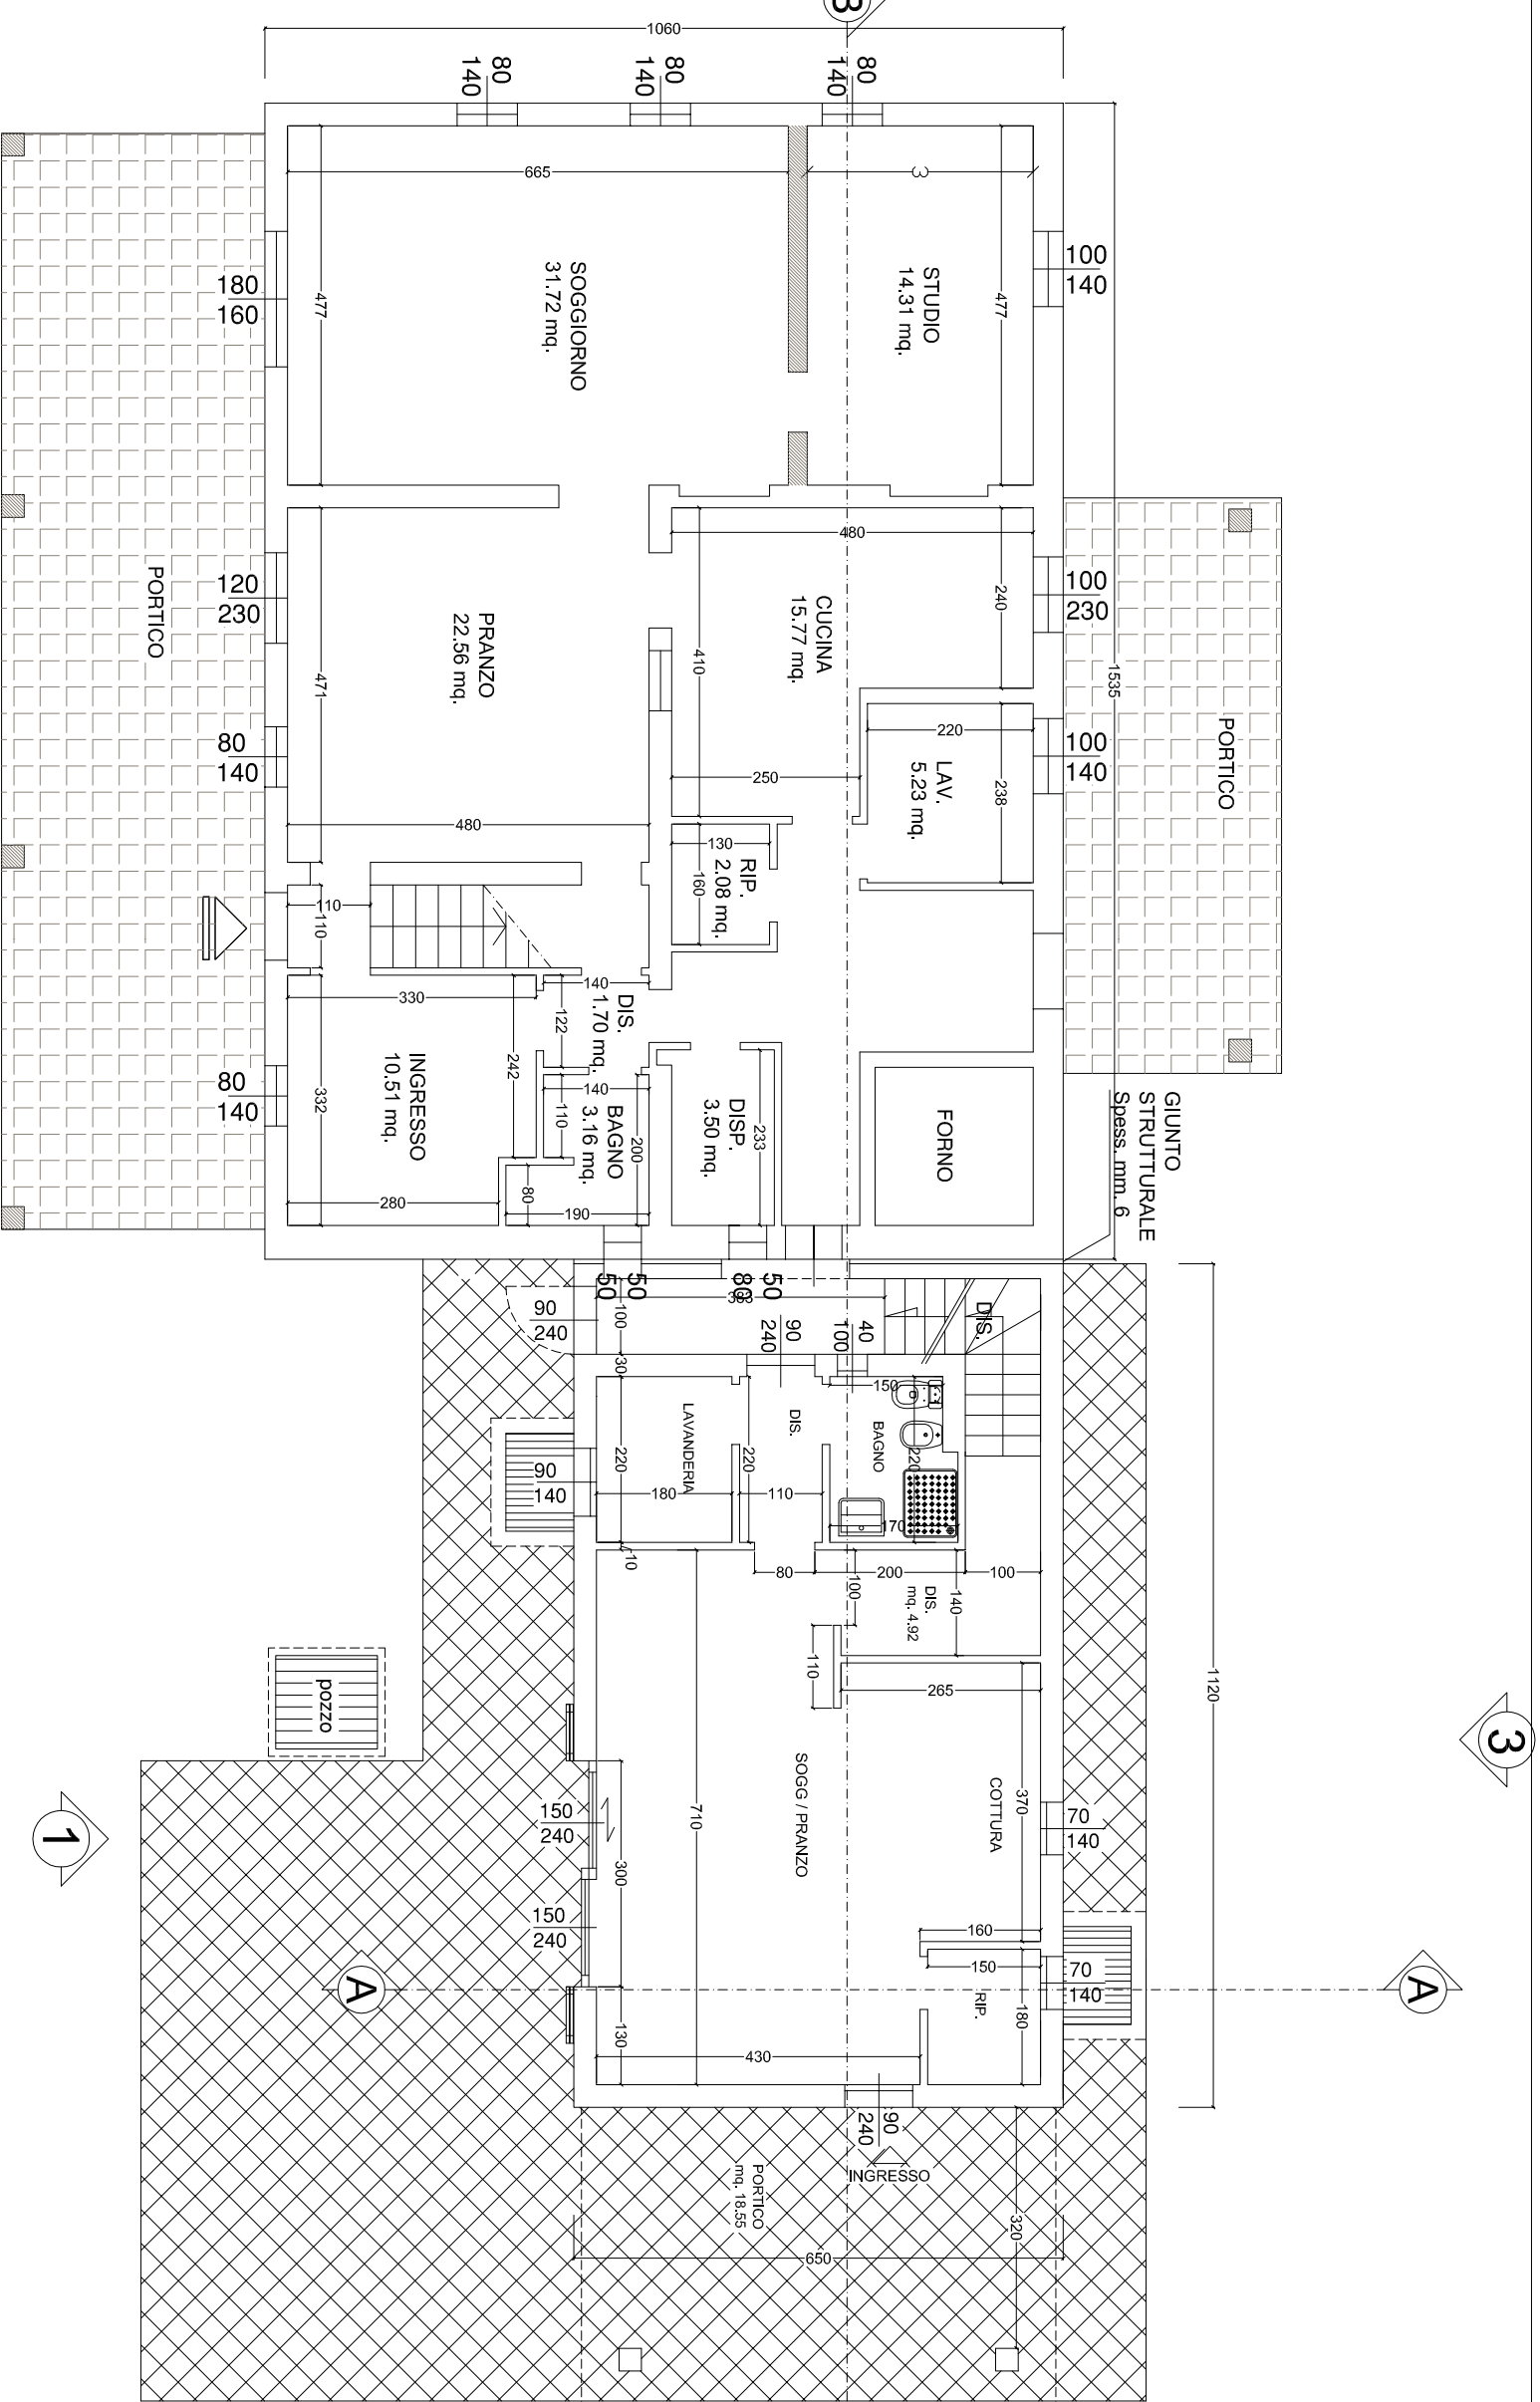


PIANTA PIANO PRIMO

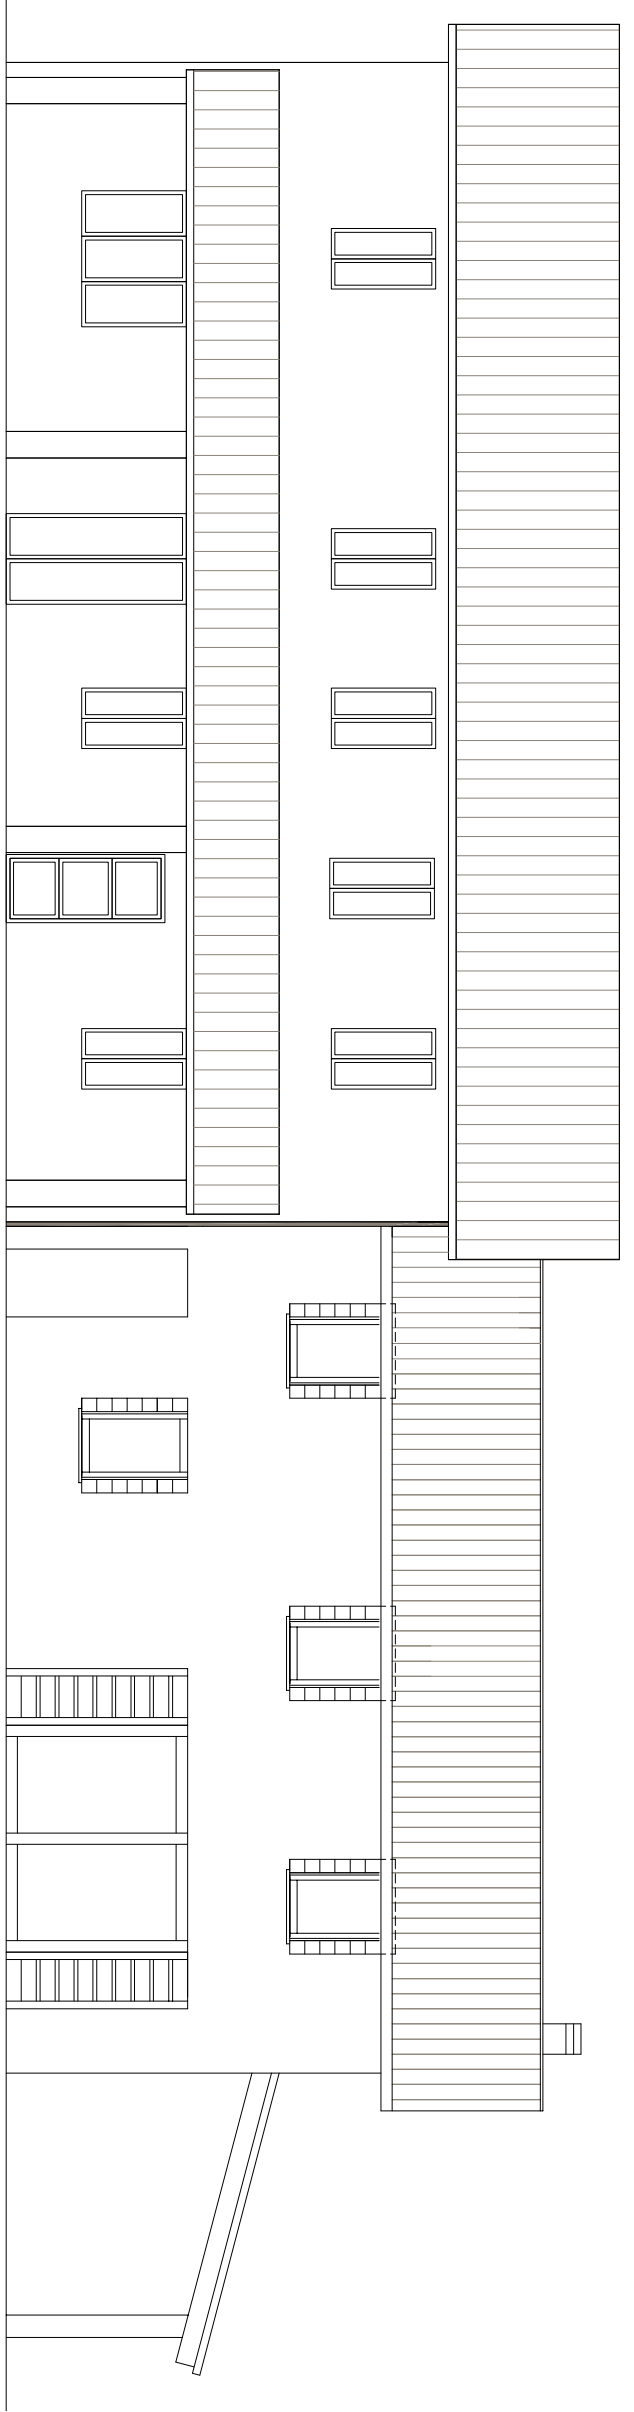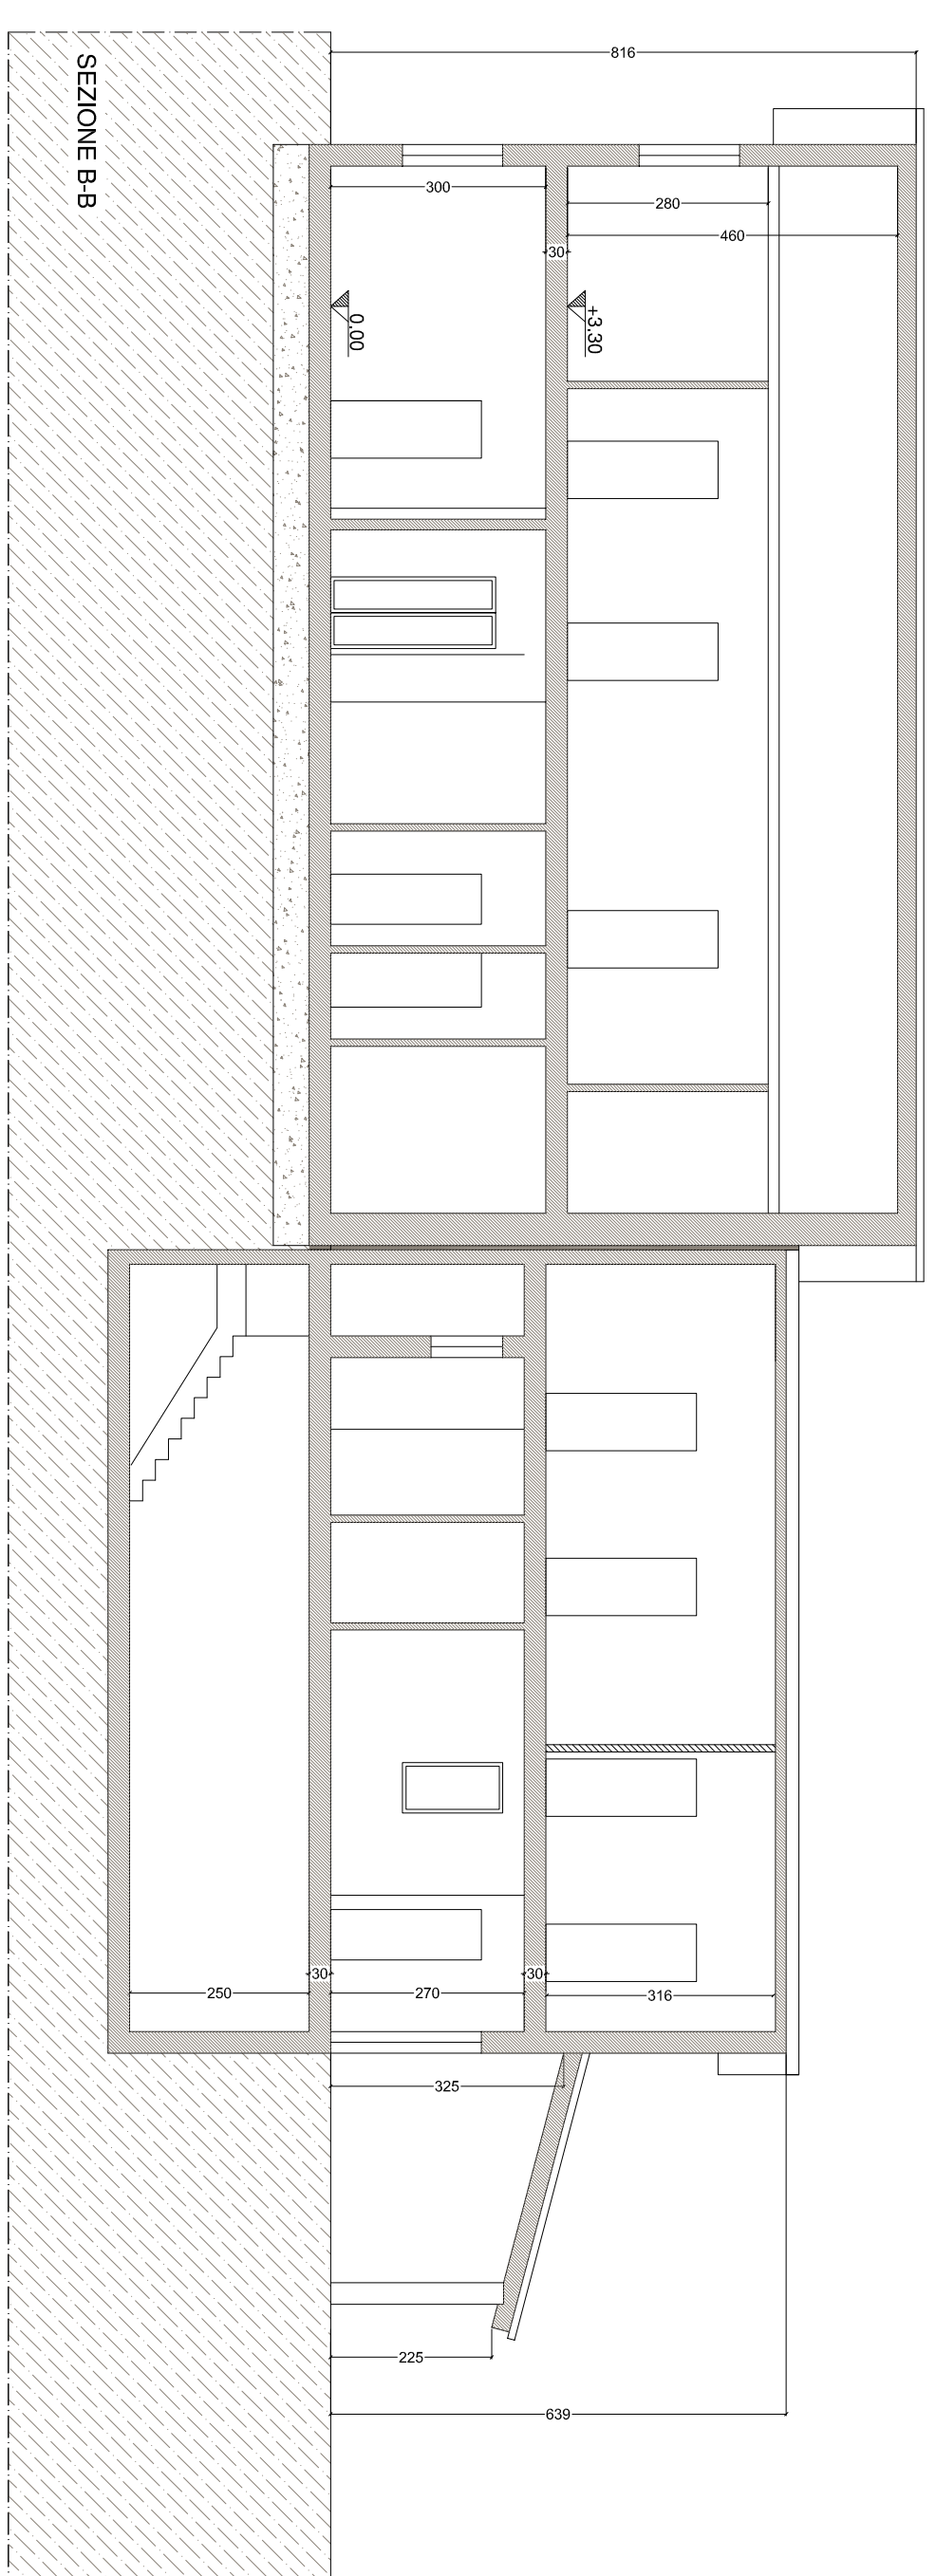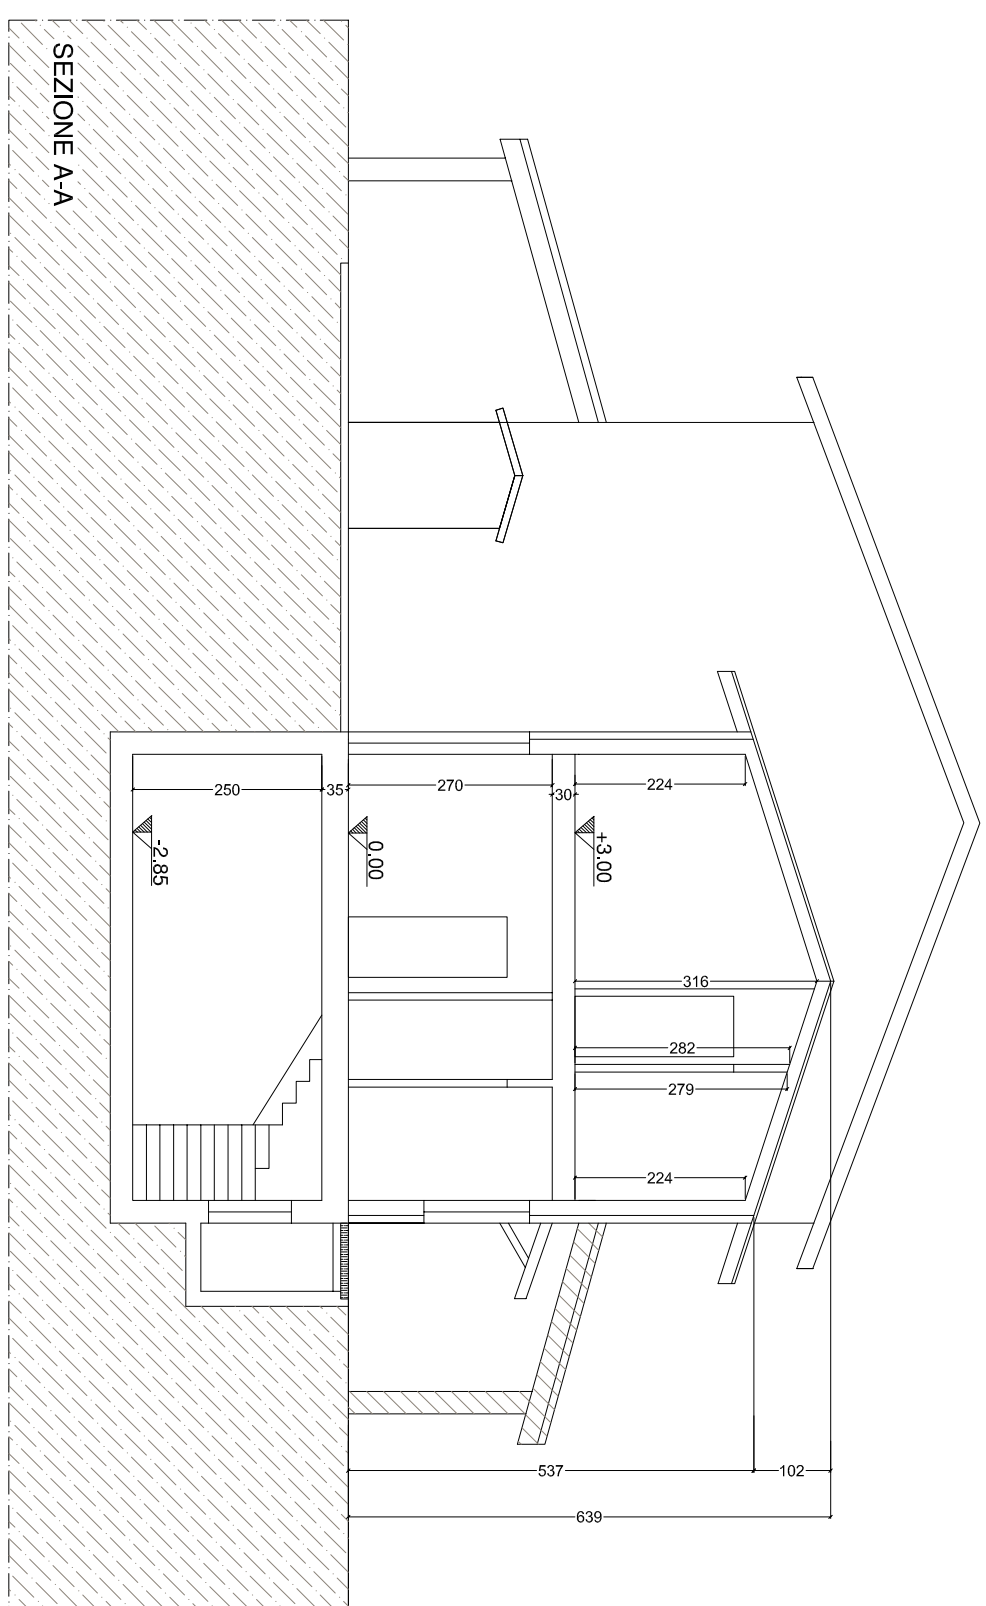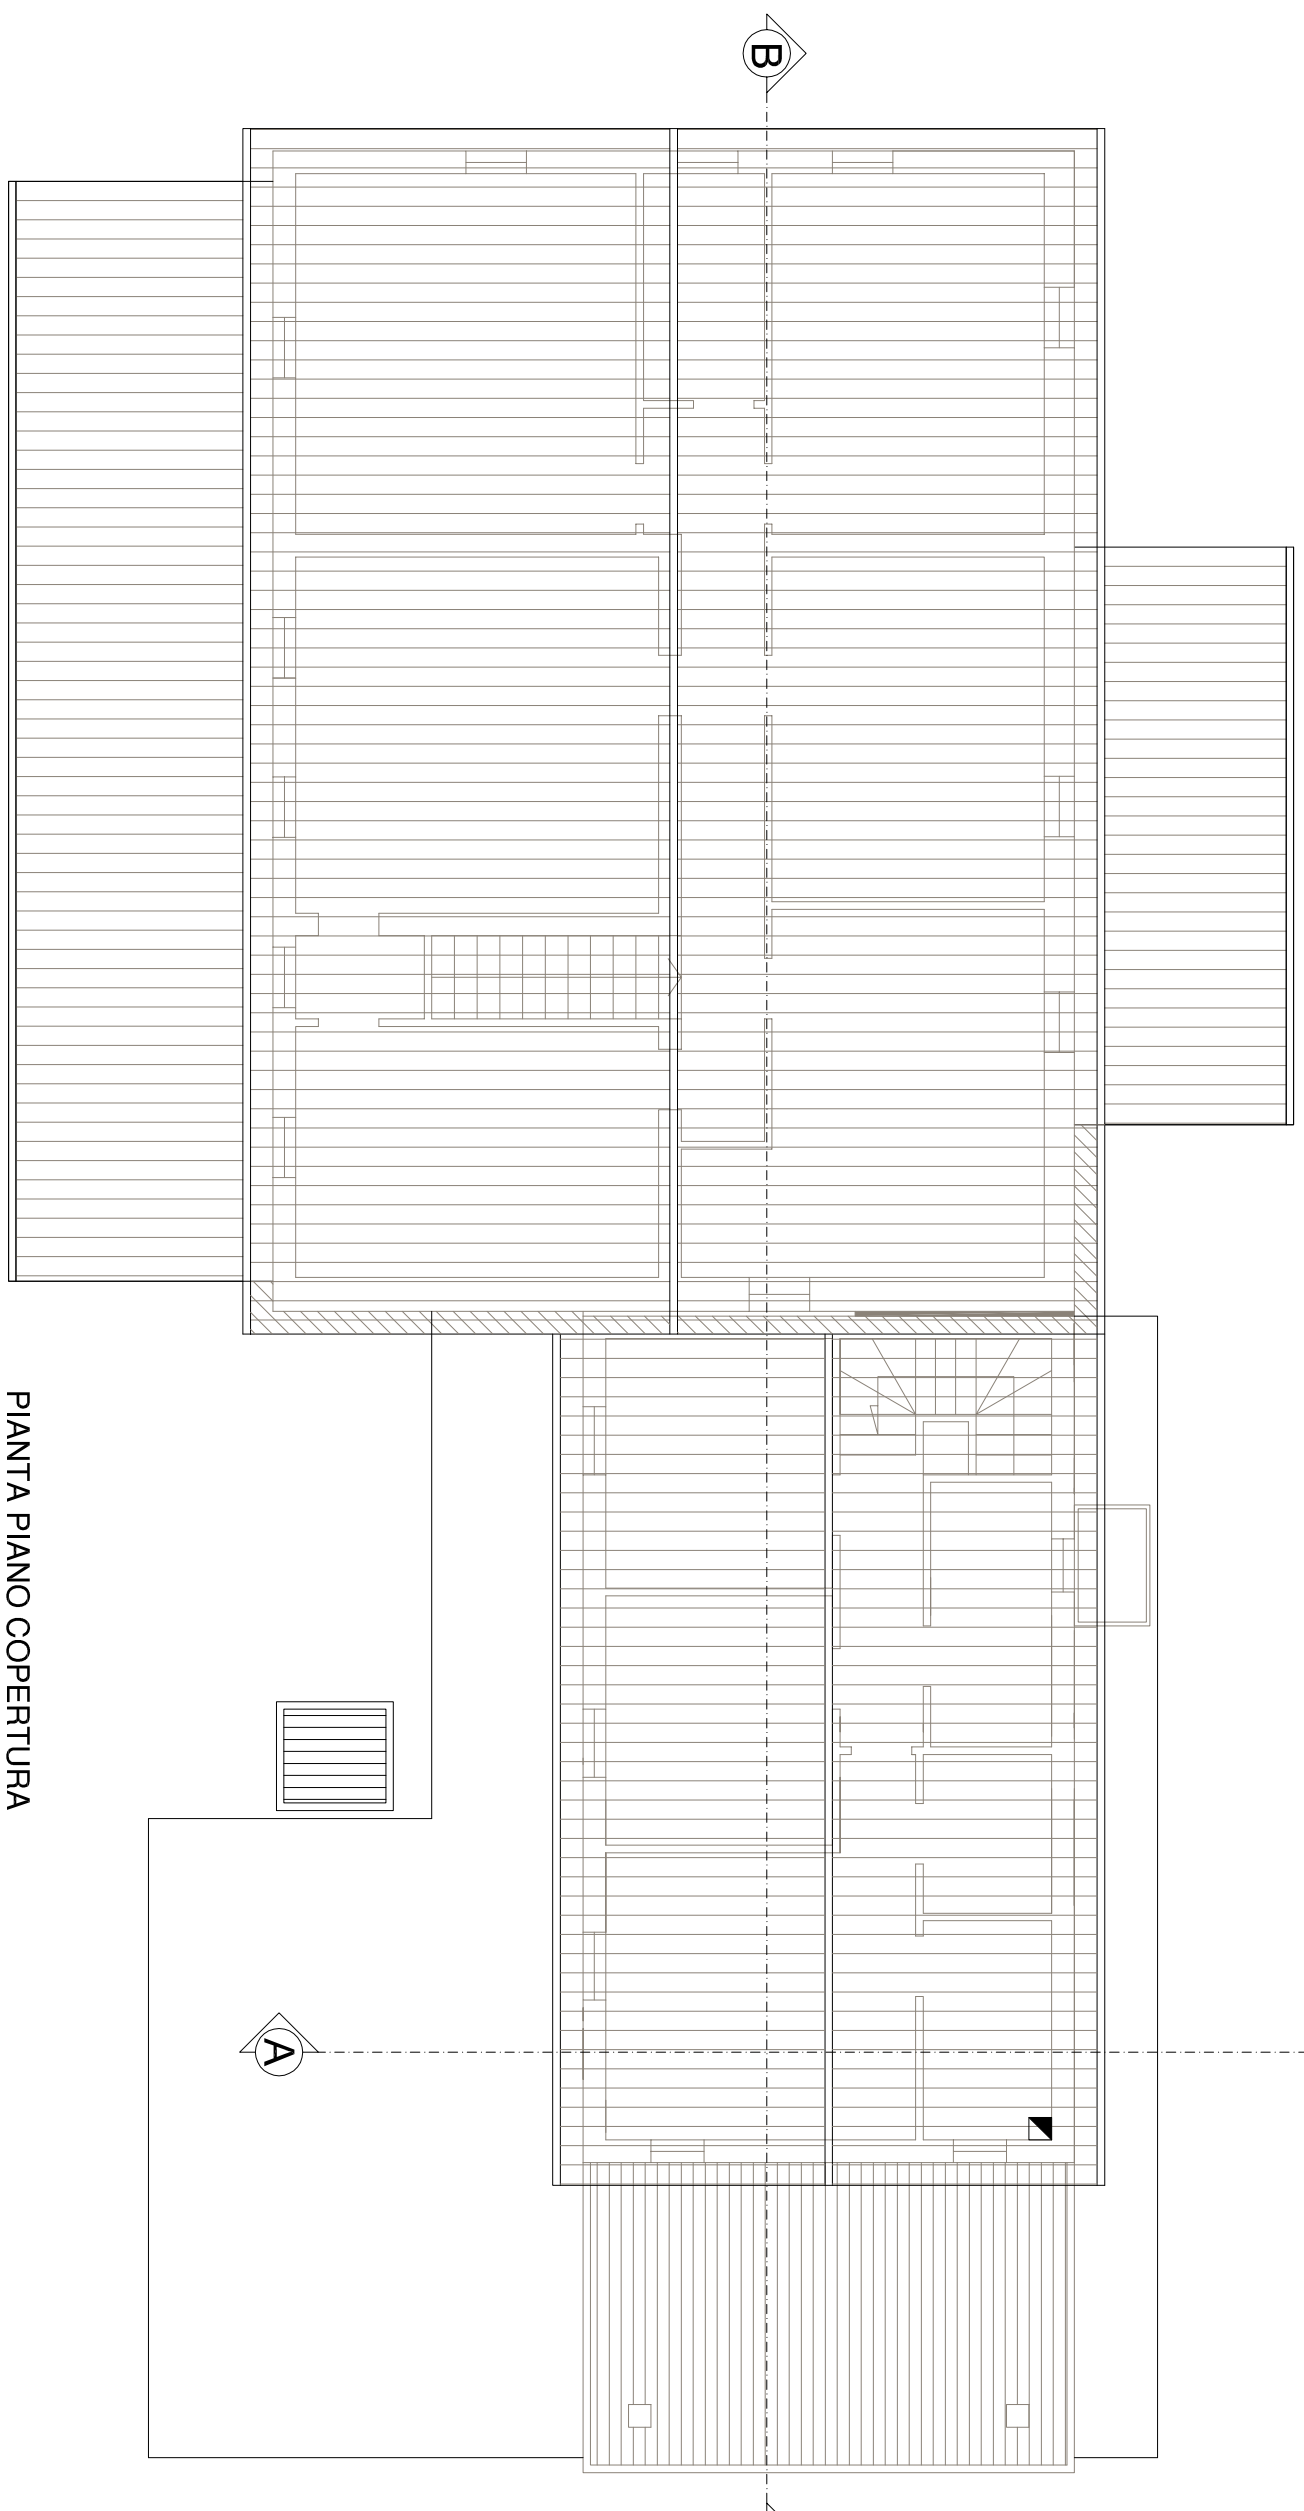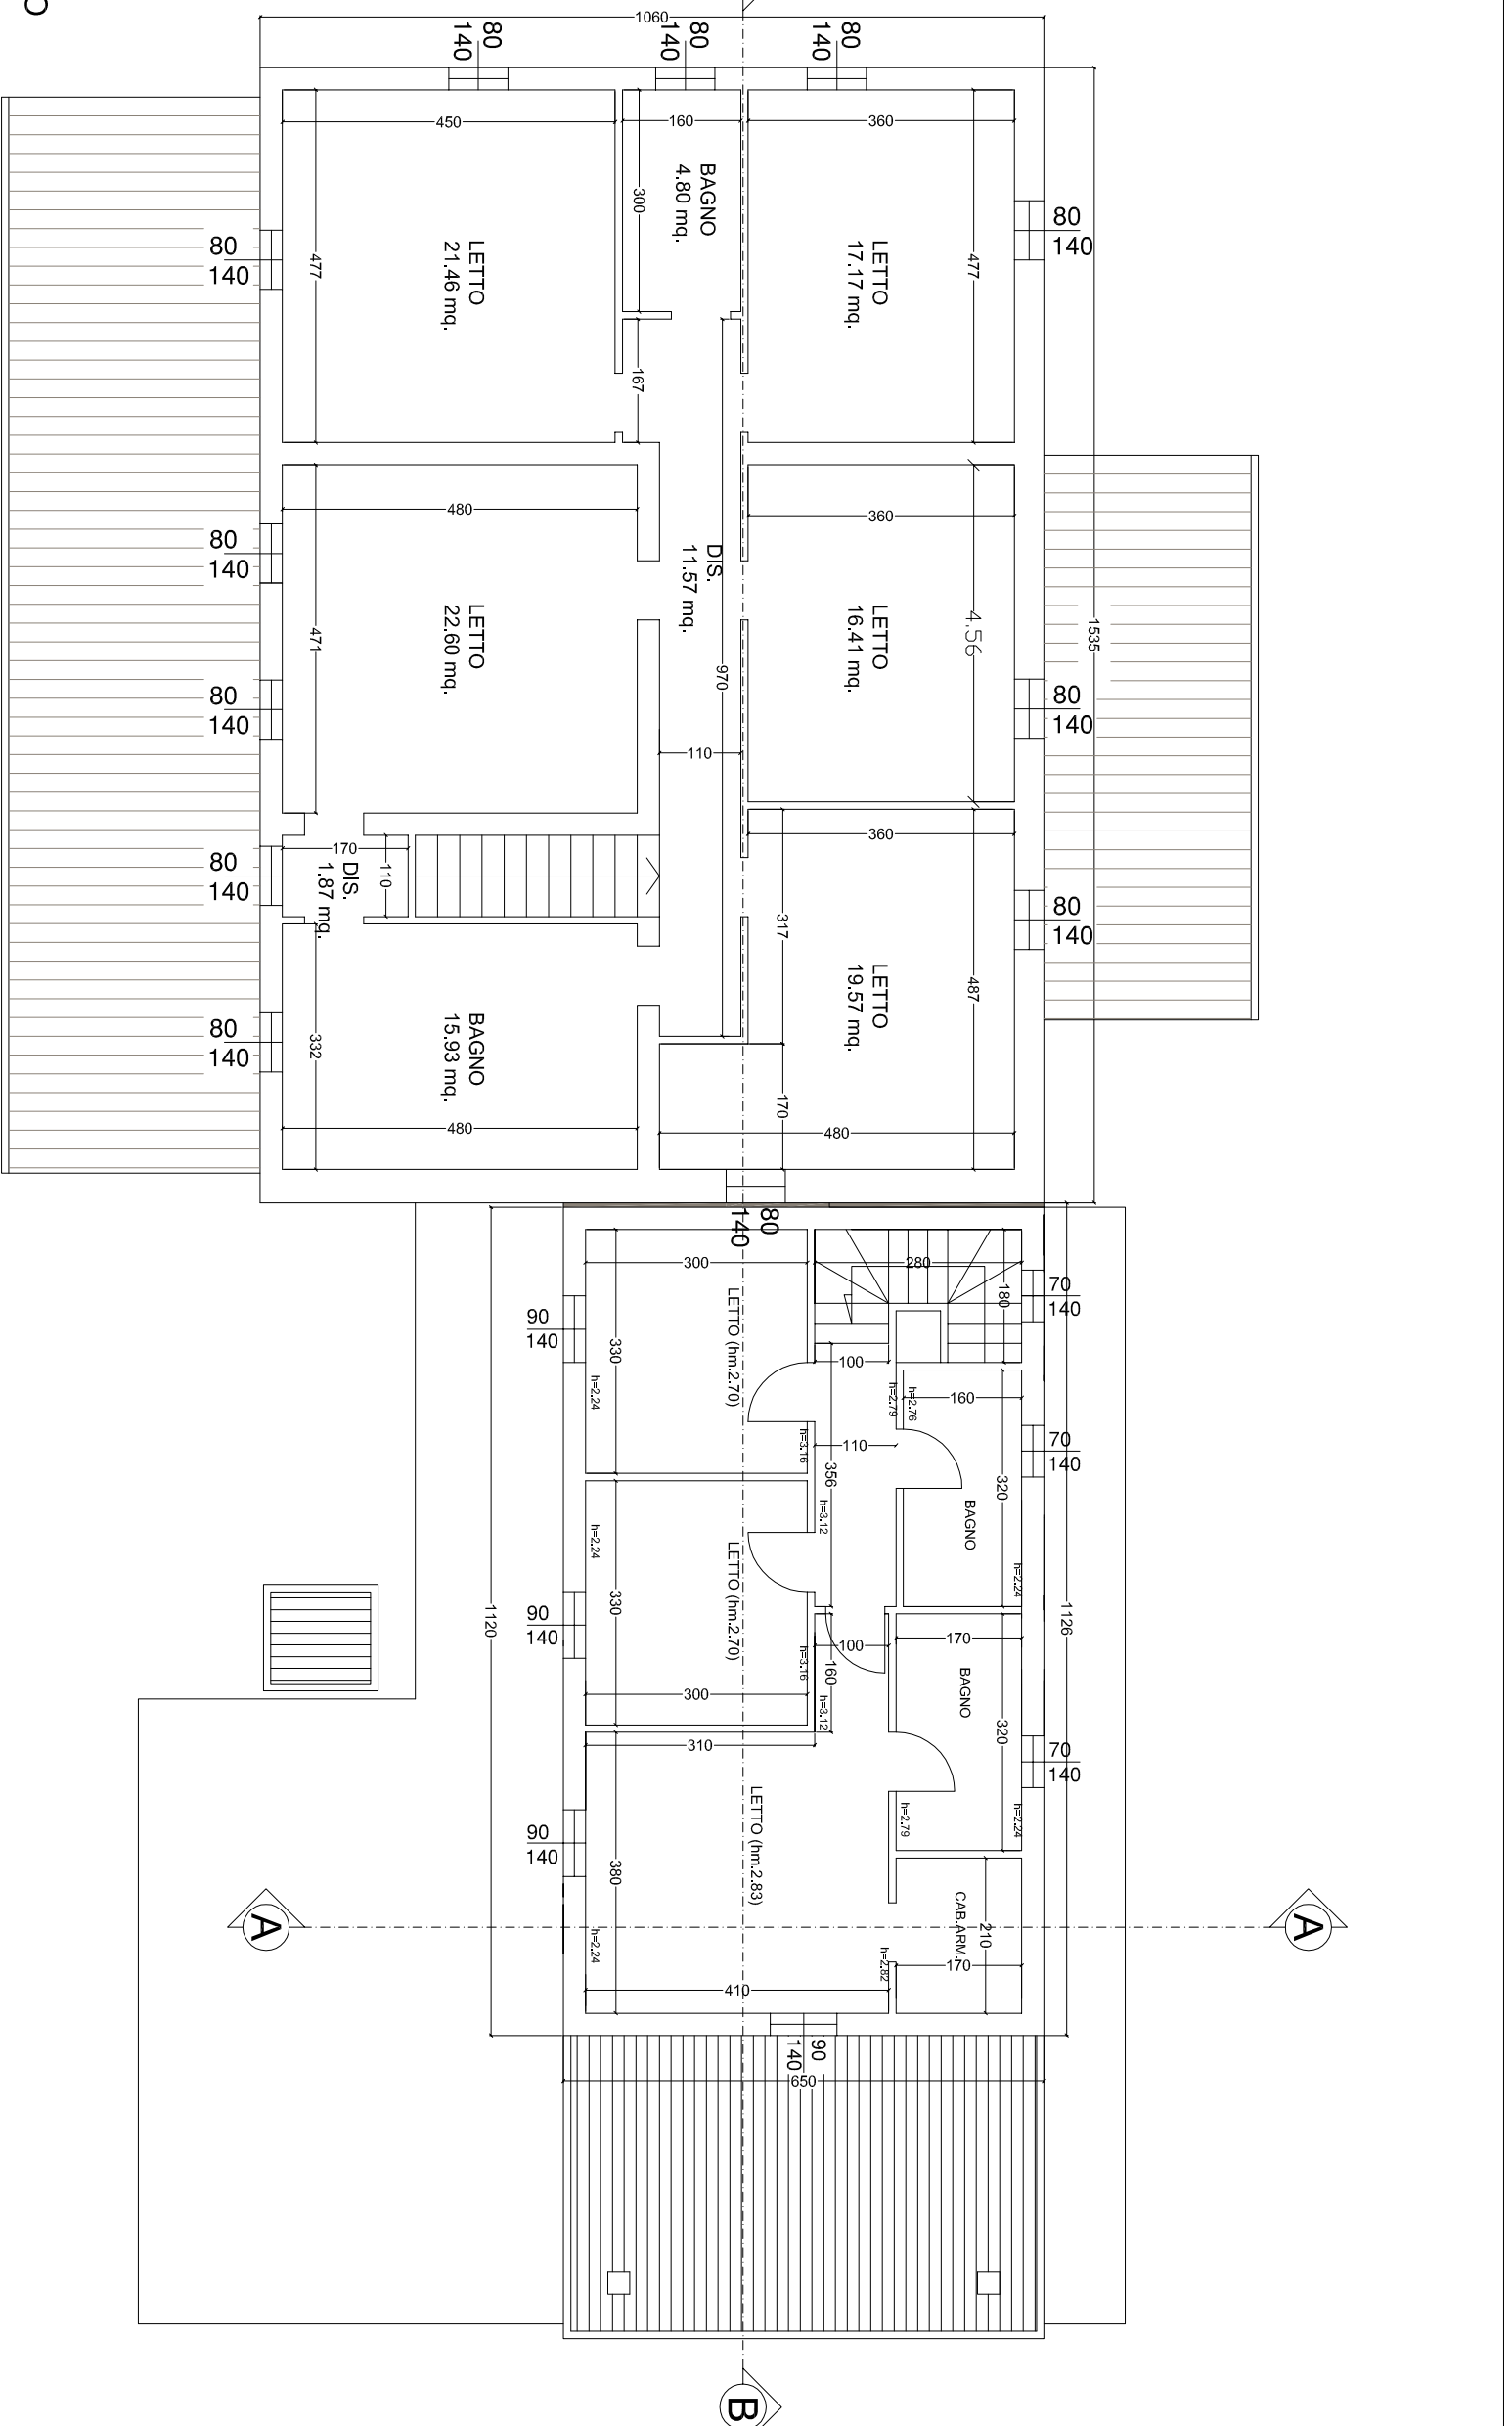

PROSPETTO 1

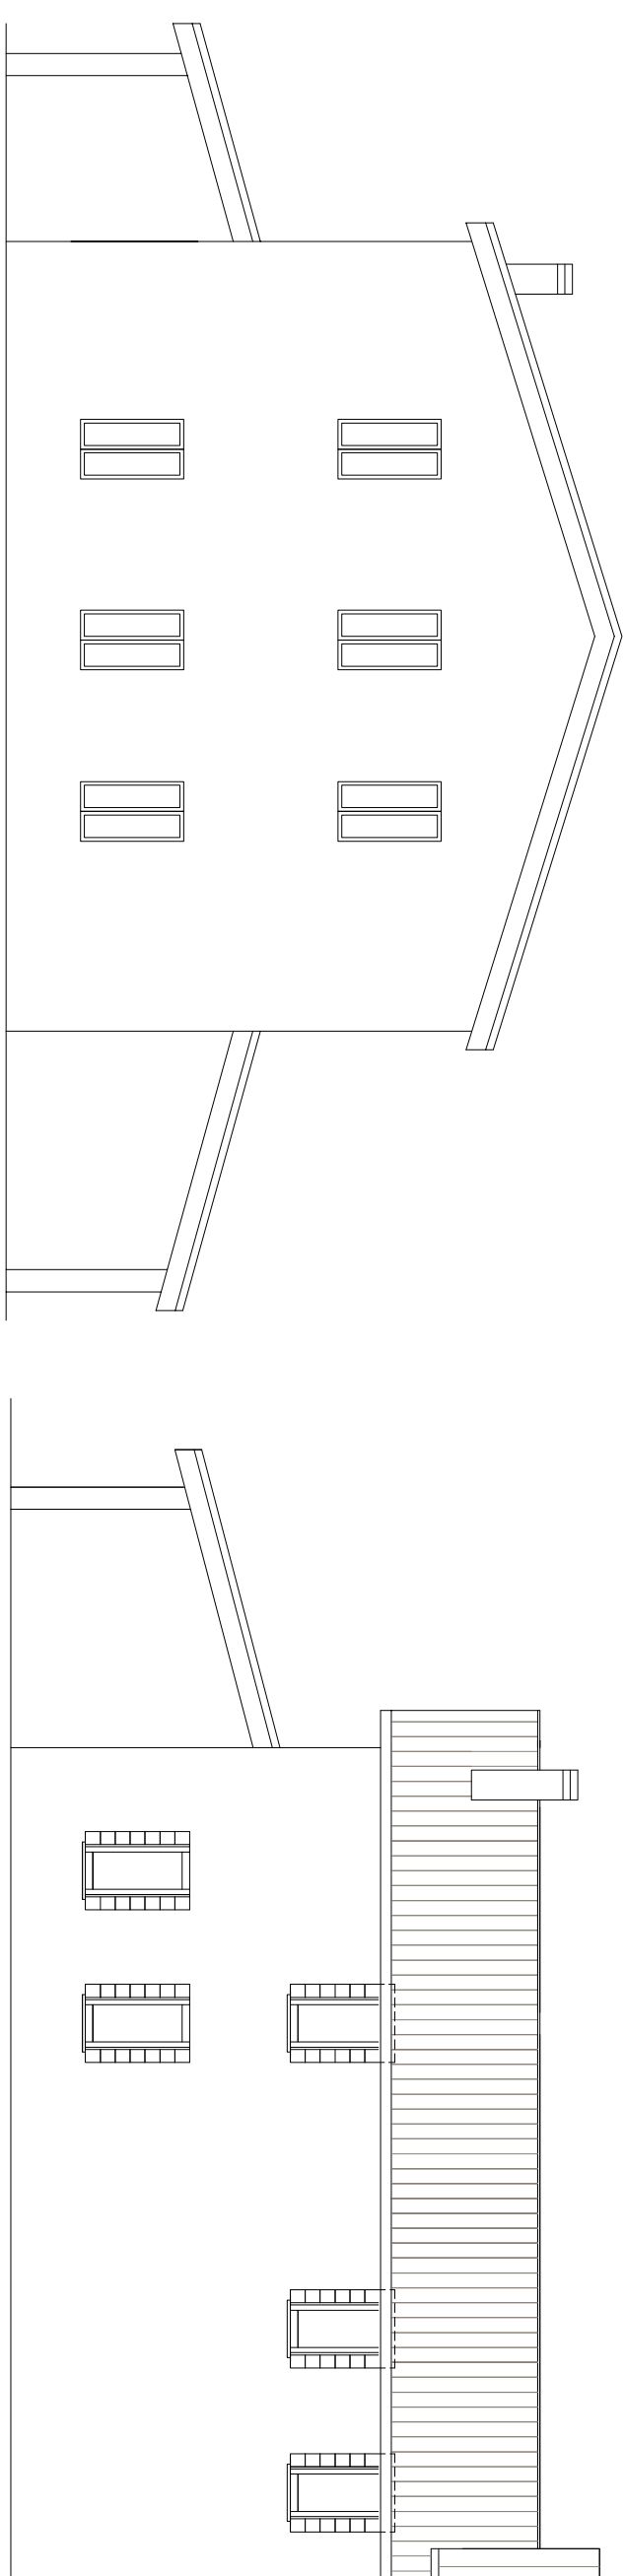

PROSPETTO 2

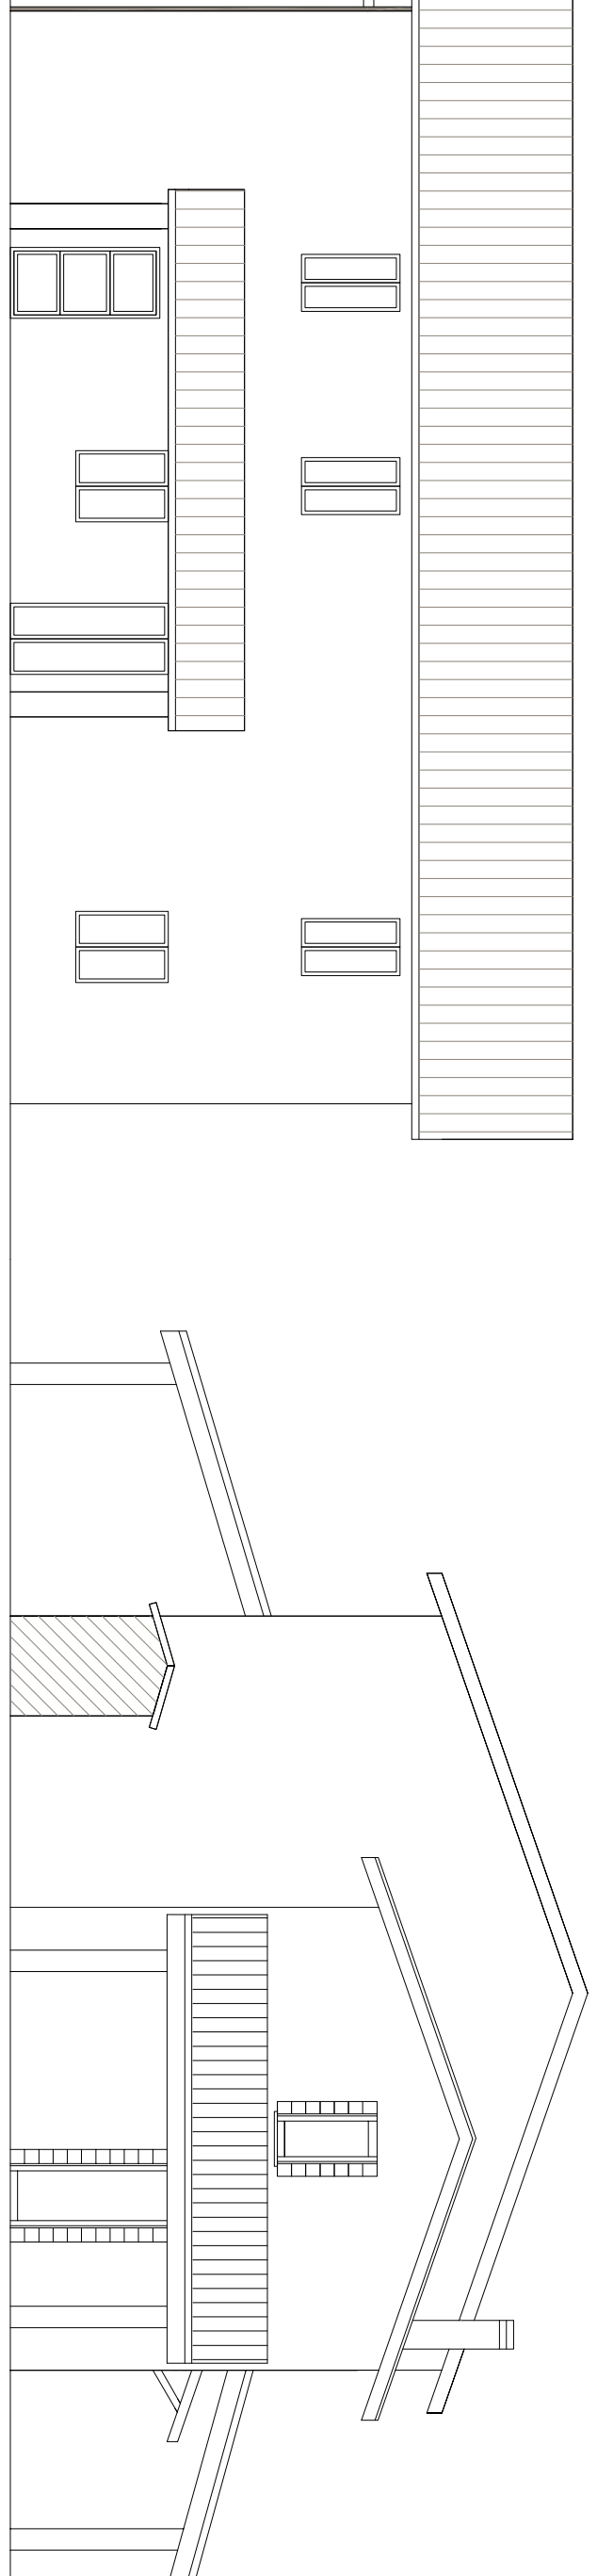

PROSPETTO 4