


MIRKO STRIKA

ARCHITETTO


Via Roma, 22 - 01032 Fano PU

cell 348 4096148 mail strikamirko@gmail.com

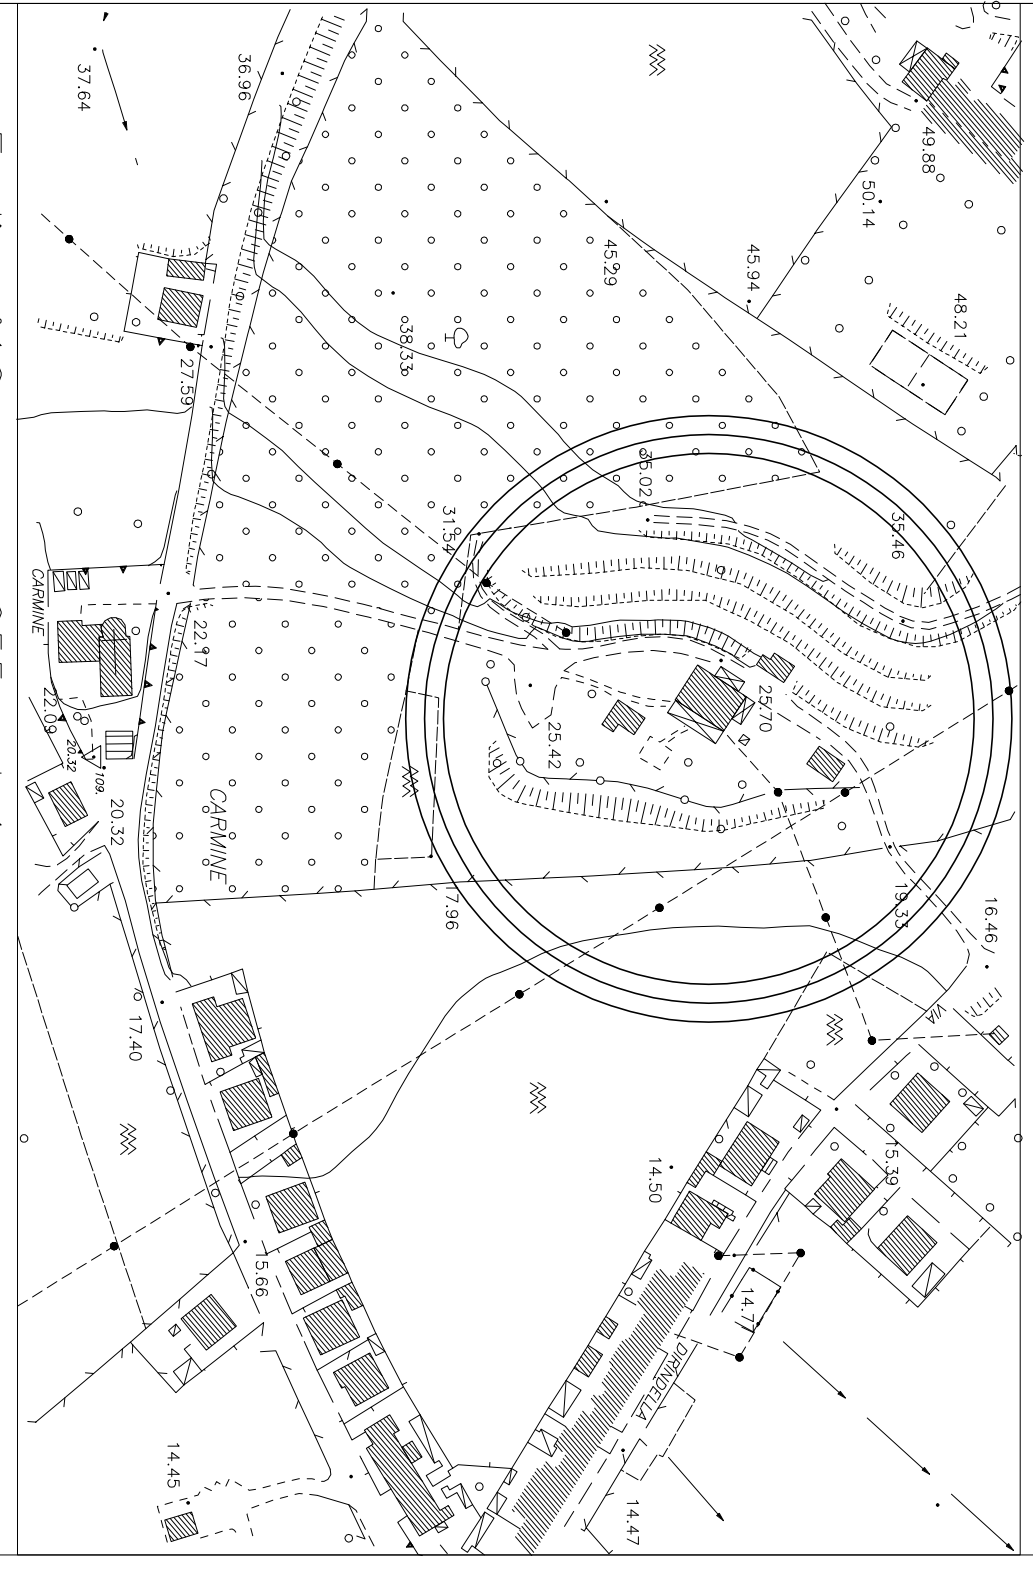

Foglio n°16 mappa n.955 sub.1

COMUNE DI FANO
Prov. Pesaro-Urbino

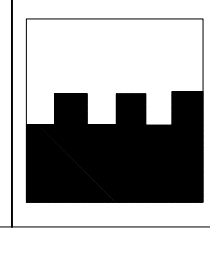

committente: LUCIANO BENINI, C.F.: BNNLN54514 D488K

progetto: Piano di Recupero e Permesso di costruire con applicazione della LR 22/2009 (Piano Caso) per ampliamento in aderenza

ubicazione: Fano, Via BELGATTO, 78

oggetto: PROGETTO
data: gennaio 2016
scala: 1:1100
D.L.: arch. Mirko Strika

TAV. 2

