LOTTIZZAZIONE "CIMARELLA"

Ⓑ

PLANIMETRIA SCALA 1:200
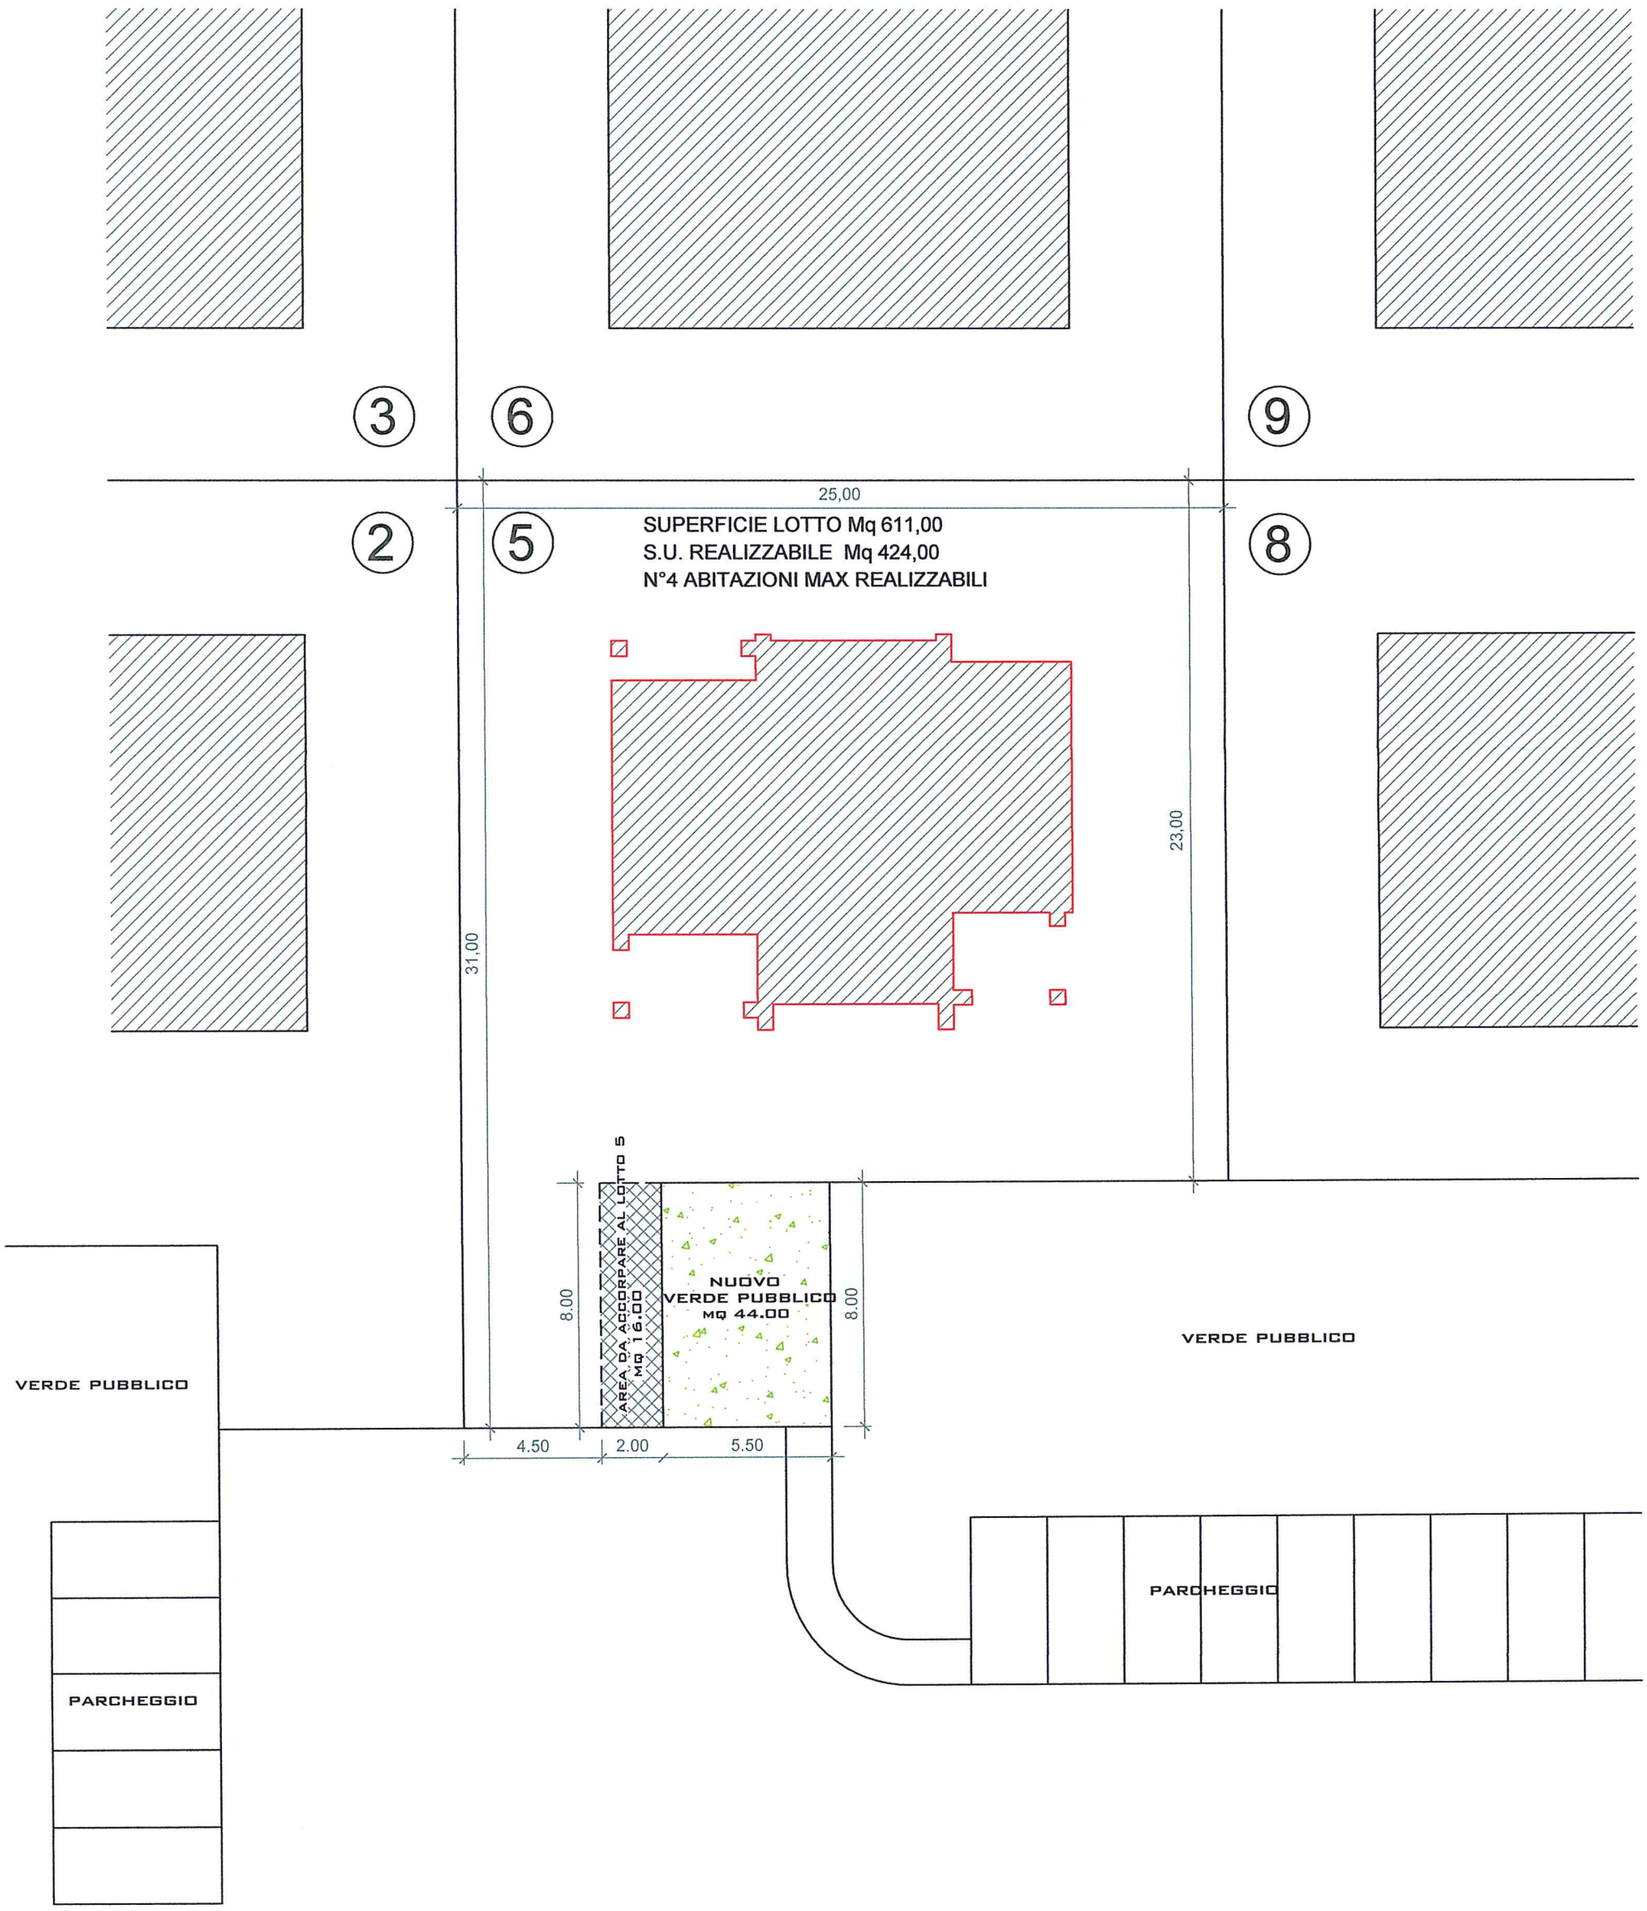
PROPOSTA DI VARIANTE AL PIANO DI LOTTIZZAZIONE