

COMUNE DI FANO

PIANO ATTUATIVO SULL'AREA ST2_P11
"COMPARTO RESIDENZIALE PALEOTTA"

PROPRIETA':

Adanti Maria Letizia; Adanti Roberto;
Adanti Paolo; Gili Ivana; Adanti Lea Grazia;
Pasqualucci Forestieri Rinalducci Alberto Maria
Pasqualucci Forestieri Rinalducci Maria Cristina
Sant'Irene Immobiliare s.r.l.; Solazzi Giovanni
Solazzi Clarissa e altri.

Foglio 26 mappali 57 parte -1404-1445-1783-1784-1788-1789- 2129

TAV A 04.1

CALCOLO ANALITICO AREA DI
DI LOTTIZZAZIONE

scala 1/500

settembre 2013

PROGETTO URBANISTICO

Arch. ROBERTI GIORGIO

PROGETTO IMPIANTI TECNOLOGICI


Ing. MONTANARI ALBERTO

INDAGINE GEOLOGICA

Geol. MONTANARI GIOVANNI

RILIEVO

Geom. COCON WALTER

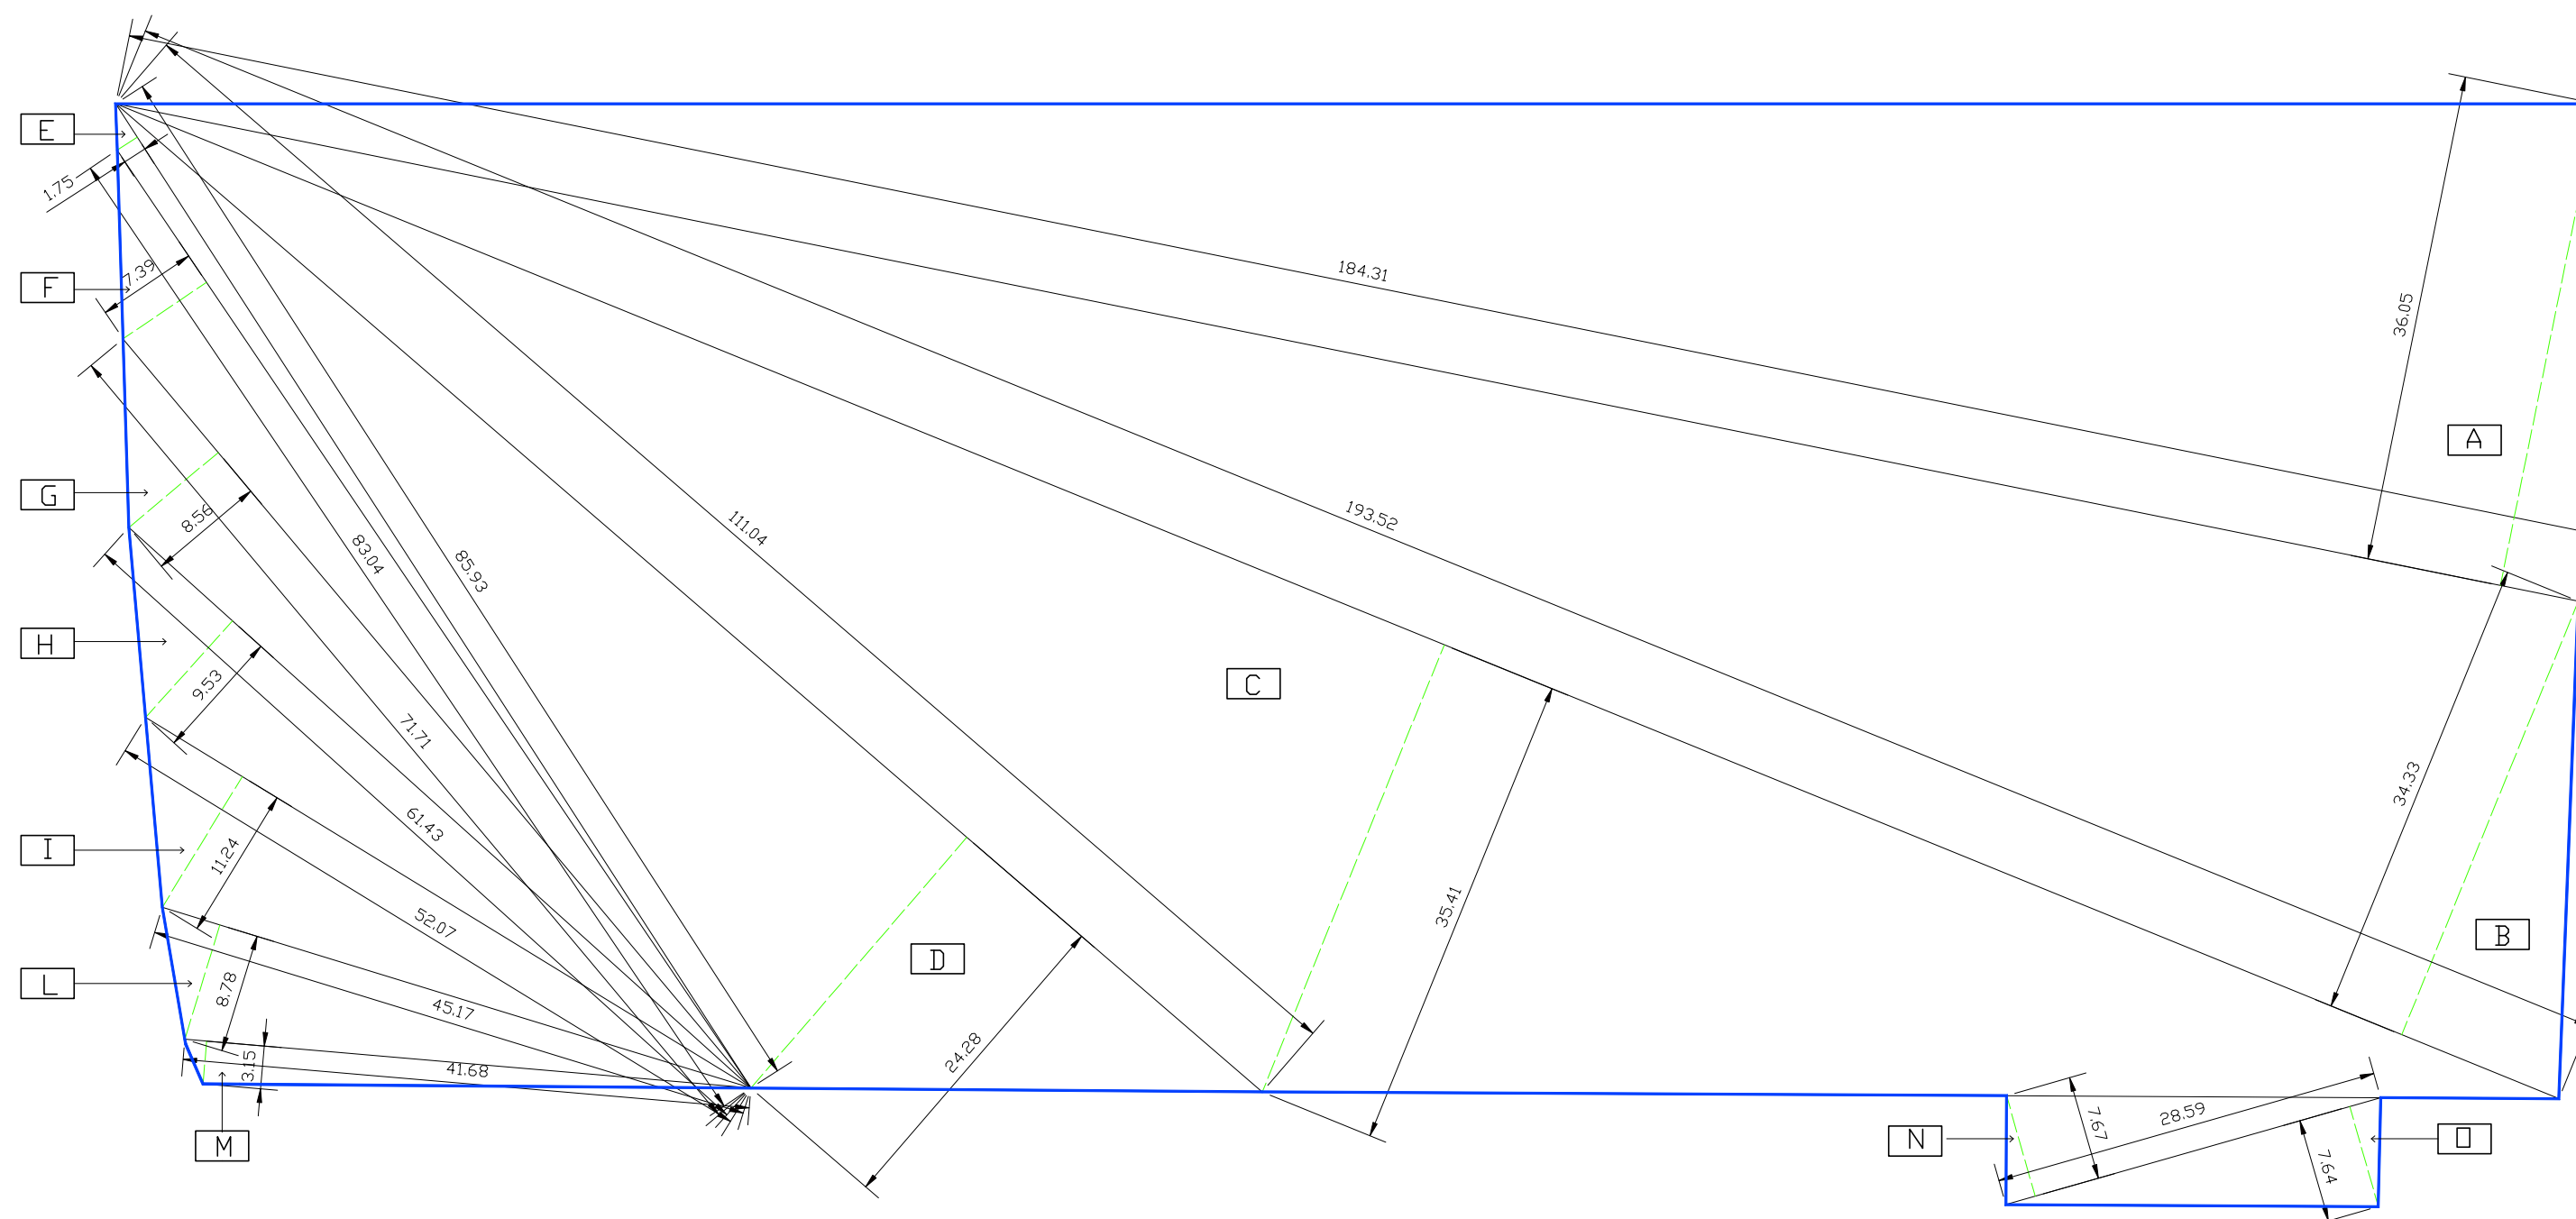

A	$\frac{184,31 \times 36,05}{2} =$	mq	3.322,19
B	$\frac{193,52 \times 34,33}{2} =$	mq	3.321,77
C	$\frac{193,52 \times 35,40}{2} =$	mq	3.425,30
D	$\frac{111,04 \times 24,28}{2} =$	mq	1.348,02
E	$\frac{85,93 \times 1,75}{2} =$	mq	75,19
F	$\frac{83,04 \times 7,39}{2} =$	mq	306,83
G	$\frac{71,71 \times 8,56}{2} =$	mq	306,92
H	$\frac{61,43 \times 9,53}{2} =$	mq	292,71
I	$\frac{52,07 \times 11,24}{2} =$	mq	292,64
L	$\frac{45,17 \times 8,78}{2} =$	mq	198,29
M	$\frac{41,68 \times 3,15}{2} =$	mq	65,65
N	$\frac{28,59 \times 7,66}{2} =$	mq	109,50
O	$\frac{28,59 \times 7,64}{2} =$	mq	109,22
			mq 13.174,23