

# COMUNE DI FANO

PIANO ATTUATIVO SULL'AREA ST2\_P11  
"COMPARTO RESIDENZIALE PALEOTTA"

## PROPRIETA':

Adanti Maria Letizia, Adanti Roberto  
Adanti Paolo, Gili Ivana, Adanti Lea Grazia,  
Pasqualucci Forestieri Rinalducci Alberto Maria  
Pasqualucci Forestieri Rinalducci Maria Cristina  
Sant'Irene Immobiliare s.r.l. , Solazzi Giovanni  
Solazzi Clarissa e altri.

Foglio 26 mappali 57 parte -1404-1445-1783-1784-1788-1789- 2129

TAV. A 05.3b

IPOTESI DI FRAZIONAMENTO

scala 1/500

ottobre 2016

PROGETTO URBANISTICO

Arch. ROBERTI GIORGIO

PROGETTO IMPIANTI TECNOLOGICI

Ing. MONTANARI ALBERTO


INDAGINE GEOLOGICA

Geol. MONTANARI GIOVANNI


RILIEVO

Geom. COCON WALTER

## INDIVIDUAZIONE AREE

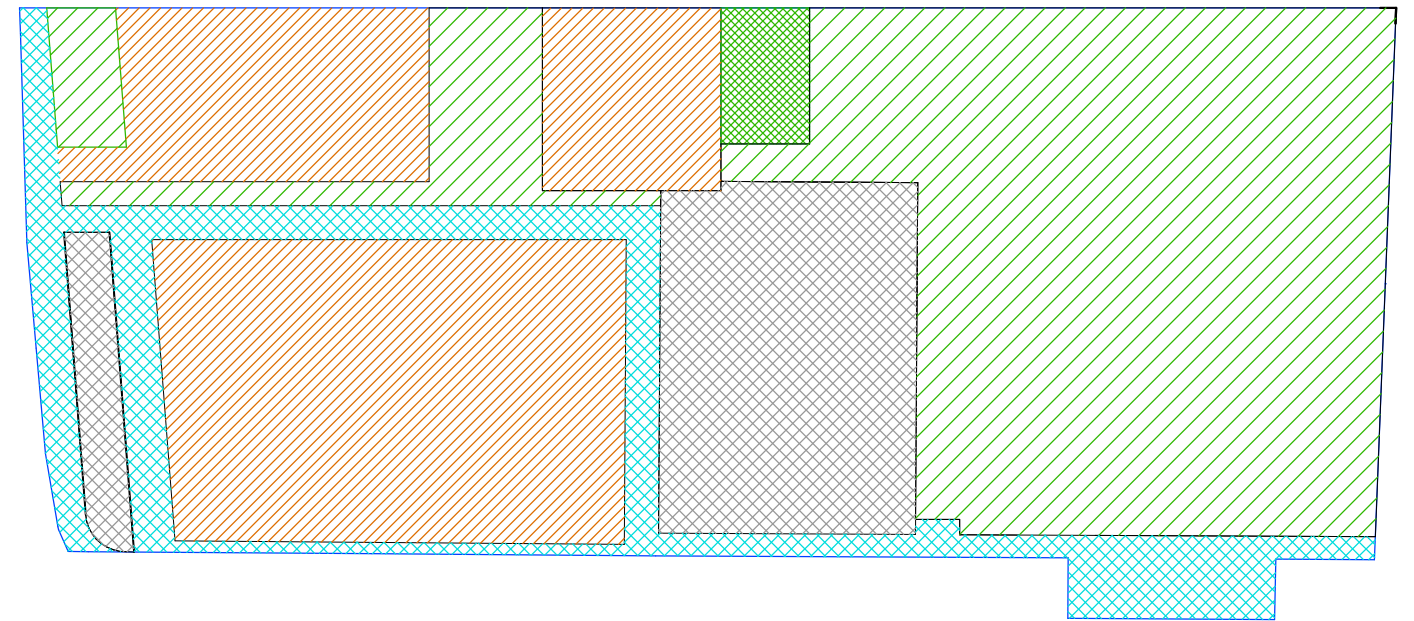

## SCHEMA FRAZIONAMENTO

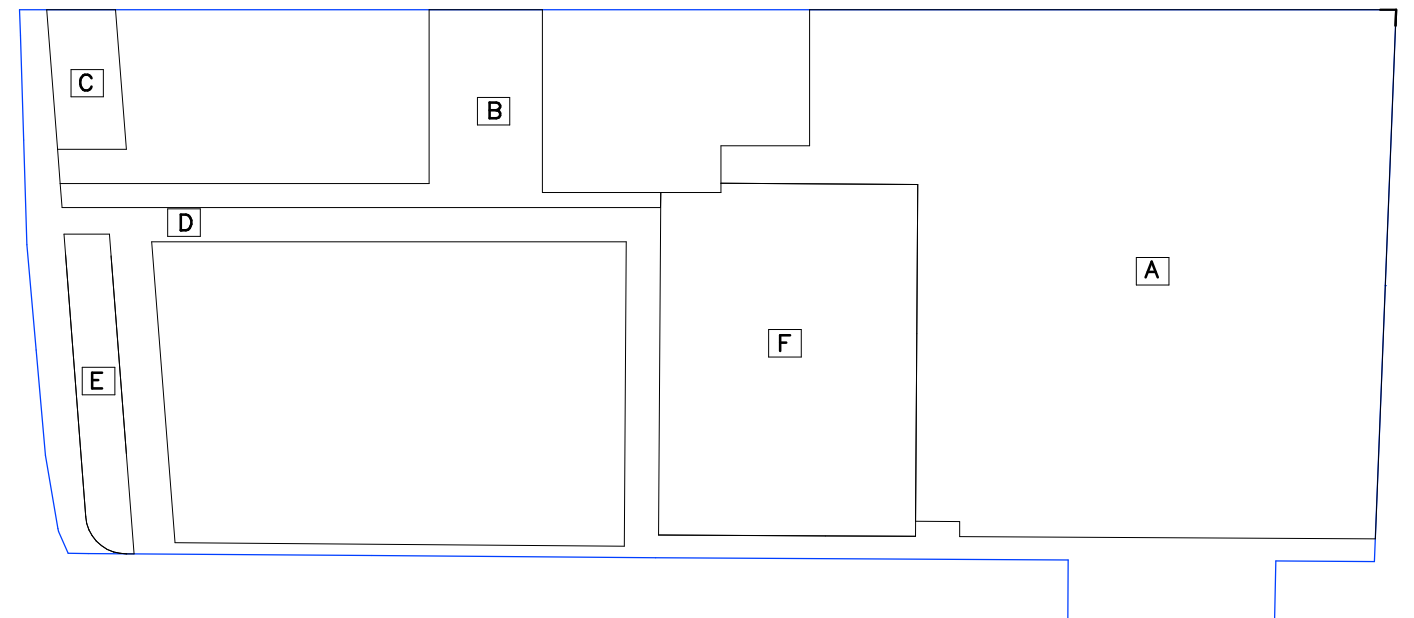

		AREE DA CEDERE	
F1	A	mq 4.703,15	mq. 5.450,01
	B	mq 578,66	
	C	mq 168,20	
STRADE/MARC.	D	mq 1.694,37	mq. 1.694,37
PK	E	mq 249,38	mq. 1.822,35
	F	mq 1.572,97	
		TOT AREE DA CEDERE	mq. 8.966,73