

COMUNE DI FANO

PIANO ATTUATIVO SULL'AREA ST2_P11
"COMPARTO RESIDENZIALE PALEOTTA"

PROPRIETA':

Adanti Maria Letizia, Adanti Roberto
Adanti Paolo, Cilli Ivano, Adanti Leo Grazia,
Pasqualucci Forestieri Rinaldo, Alberto Maria
Pasqualucci Forestieri Rinaldo, Maria Cristina
Sant'Irene Immobiliare s.r.l., Solazzi Giovanni
Solazzi Clarissa e altri.


Foglio 28 mappa 57 parte - 1404-1445-1783-1784-1788-1789 - 2129

TAV. B 05


RETE GAS METANO

scala 1/500
ottobre 2018

PROGETTO URBANISTICO Arch. ROBERTI GIORGIO
PROGETTO IMPIANTI TECNOLOGICI Ing. MONTANARI ALBERTO
INDAGINE GEOLOGICA Geol. MONTANARI GIOVANNI
RILIEVO Geom. COCCON WALTER

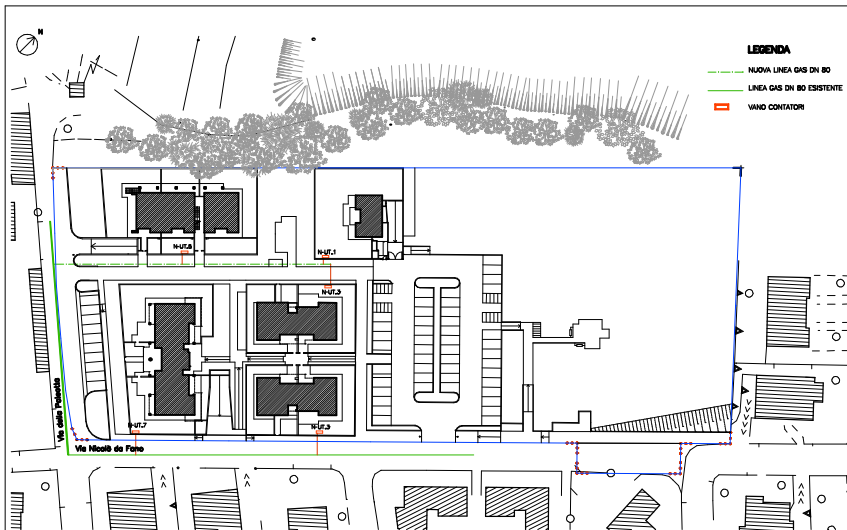

SEZIONE DI POSA TIPO scala 1/20

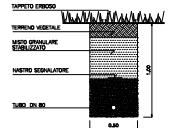

SCHEMA VANO CONTATORI ACQUA E GAS

