COMUNE DI FANO
Provincia di Pesaro e Urbino

PIANO DI RECUPERO DI INIZIATIVA PRIVATA

DI PALAZZO ZAGARELLI, OGGI BORGOGELLI AVVEDUTI,
SITO IN FANO, VIA SAN FRANCESCO D'ASSISI, N°68
IN VARIANTE AL PIANO PARTICOLAREGGIATO
DEL CENTRO STORICO

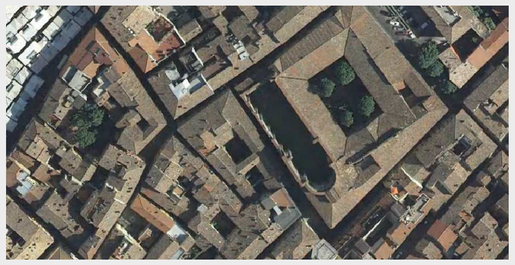

RICHIEDENTE:
FONDAZIONE CASSA DI RISPARMIO DI FANO

Fondazione Cassa di Risparmio di Fano

STATO DI PROGETTO:

SCHEMA FOGNARIO ACQUE BIANCHE

Dicembre 2018

20

Scala 1:100

PROGETTO: ING. EDILE ARCH. FRANCESCA AMADEI
Via Fosse Ardeatine n. 9 - 61032 FANO (PU)
Tel. 3391862708 E-mail: amadeifrancesca@alice.it

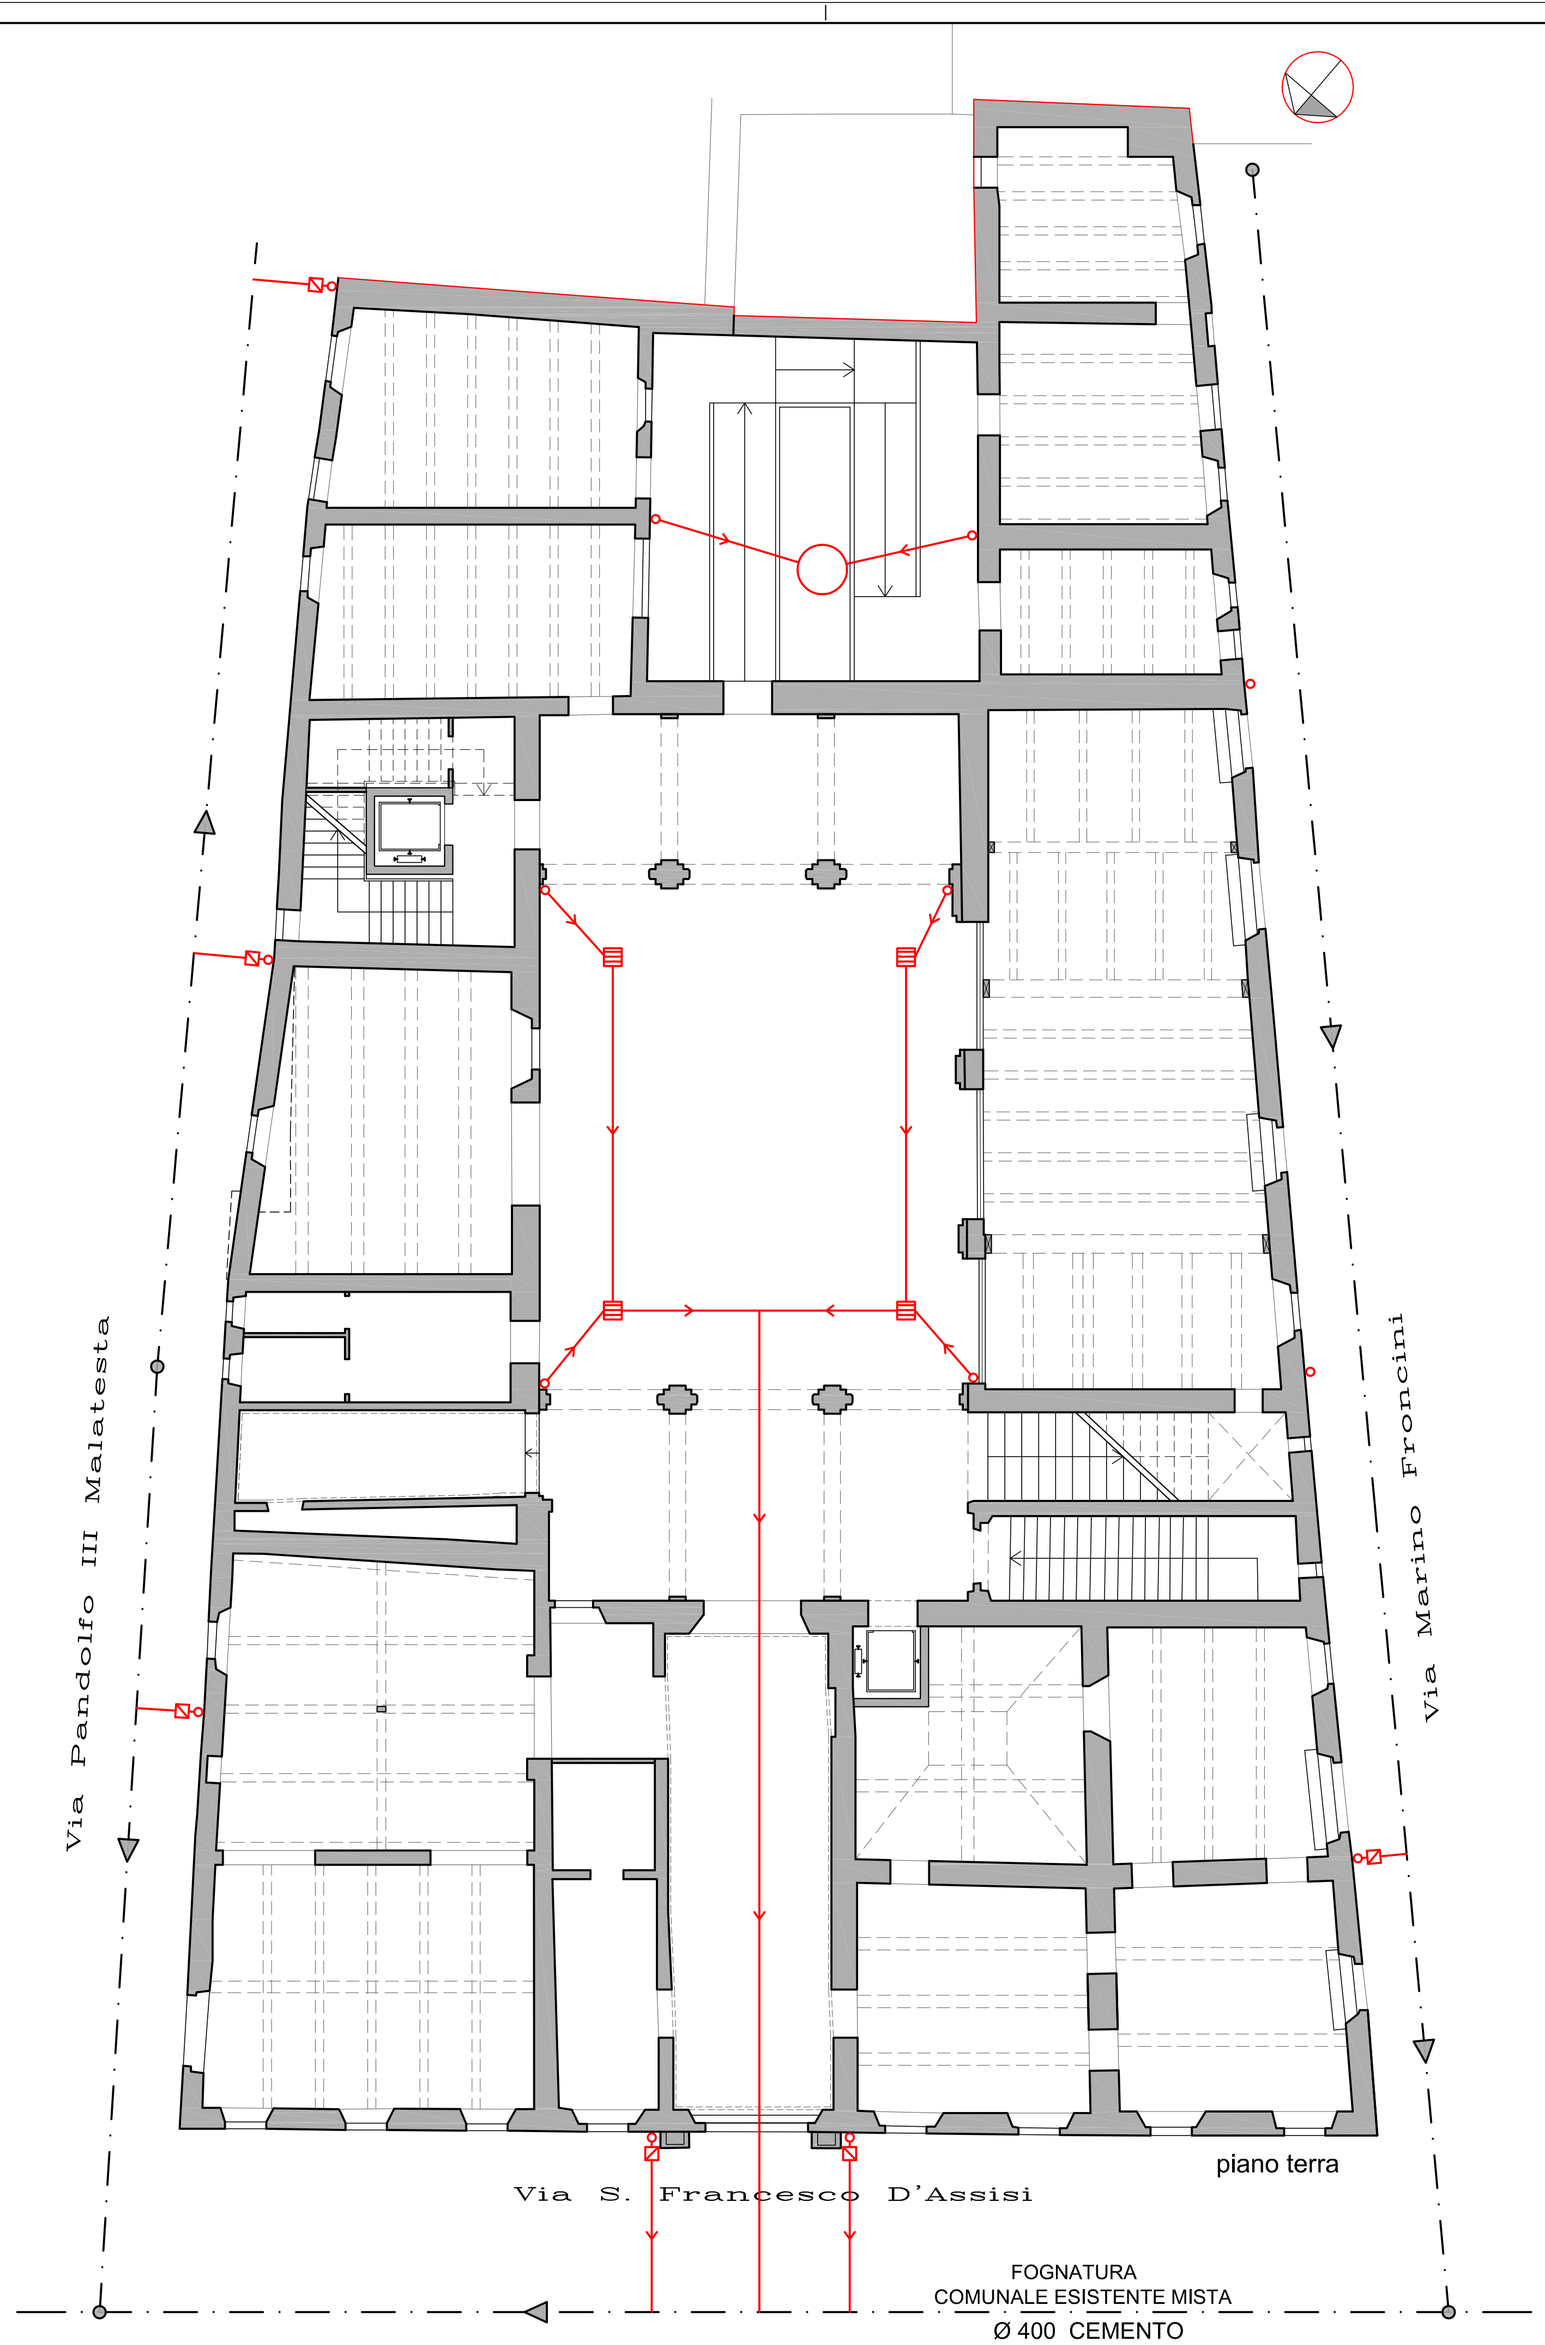

LEGENDA

SCHEMA ACQUE BIANCHE

- PLUVIALE
- PLUVIALE CON POZZETTO
- CONDOTTA ACQUE BIANCHE IN P.V.C.
- CADITOIE ESISTENTI
- POZZO IN DISPERSIONE ESISTENTE