





ORIENTAMENTO

LEGENDA


-  PERIMETRO AREA D'INTERVENTO
-  SUPERFICI PERMEABILI
-  SUPERFICI SEMIPERMEABILI
-  SUPERFICI IMPERMEABILI

Spazio riservato all' ufficio

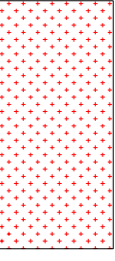Firma della ditta richiedente

Luca Giuseppe Falconi

Timbro e firma dei progettisti

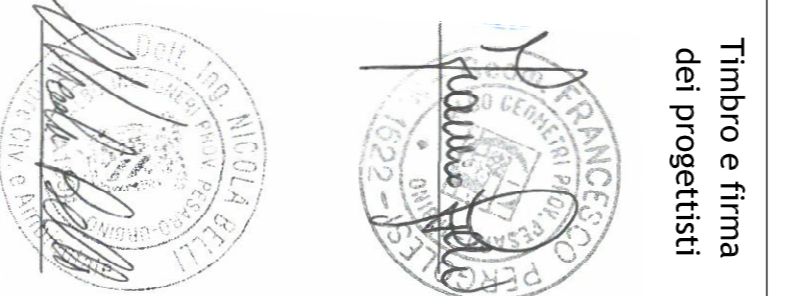

COMUNE DI FANO

PIANO DI LOTTIZZAZIONE

(Attuazione del Comparto edificatorio scheda ST5_P49 - Variante non sostanziale al PRG)

PROGETTISTI:
 Geom. PERGOLESI FRANCESCO Ing. BELLUCCIOLA
 Via Pieve 21/C - 61037 Fano (PU) Via G. da Serravalle, 9 -
 C.F.: PRG FNC78B10D48Y 61035 Fano (PU) 0727 1294Y
 Tel.: 0721 830523 P.IVA: 0260999417
 Fax: 0721 1543151 Mobile: +39 333 329000
 Mail: info@studiopergolesi.it Mail: belluccioni@belluccioni.com
 www.studiopergolesi.it

COLLABORATORI: Geom. TERMINESI ALEX Dott. Agr. STEFANELLI GIUSEPPE Dott. Geol. PELONGHINI LAURA

OGGETTO:
 PIANO URBANISTICO ATTUATIVO DEL COMPARTO RESIDENZIALE ST5_P49
 (COMPARTO DI RICUCITURA VIA GUERRIERI LOC. ROSCANO)

DITTA:
 GENGA FALCONI IVANA - C.F. GNGVNV48D242D48H
 GENGA FALCONI LUANA - C.F. GNGLVNV448B0D48X
 ED ALTRI

ELABORATO:
 OPERE DI URBANIZZAZIONE:
 - PIANIMETRIA SUPERFICI PERMEABILI, SEMIPERMEABILI E IMPERMEABILI

UBICAZIONE:
 Via G. Guerrieri - Rosciano

N. TAVOLA:
14

DATI CATASTALI: COMUNE DI FANO **SCALA:** 1:200 **DATA:** APRILE 2019
 Fog. 62 Map. 9-29-30-288-458-461-462-502-504-506-508-510-510

Il presente elaborato è di proprietà dello Studio Tecnico Pergolesi Geom. Francesco. Tutti i diritti sono riservati a norma di legge. Sono vietati la riproduzione e/o l'estraneazione di parti senza la presenza di autorizzazione scritta.