


Via S. Cantarini

Via G. Guerrieri




Via G. Guerrieri

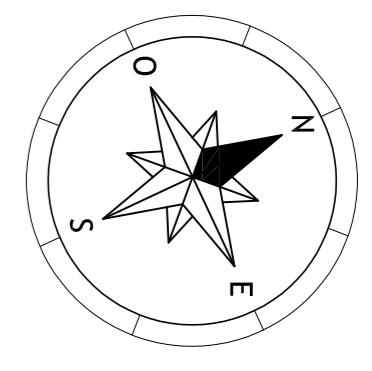

ORIENTAMENTO

**LEGENDA**

- POZZETTO SPEZIONE 150 x 150 con chiusura in ghisa sferoidale D 400
- POZZETTO SPEZIONE 100 x 100 con chiusura in ghisa sferoidale D 400
- ARMADIETTO STRADALE CAM
- CANALIZZAZIONI CON TUBI CORRUGATI COEPPA PARETE (vari diametri)
- LINEA AEREA ESISTENTE DA ELIMINARE
- LINEA AEREA ESISTENTE
- PALO ESISTENTE DA ELIMINARE
- PALO ESISTENTE

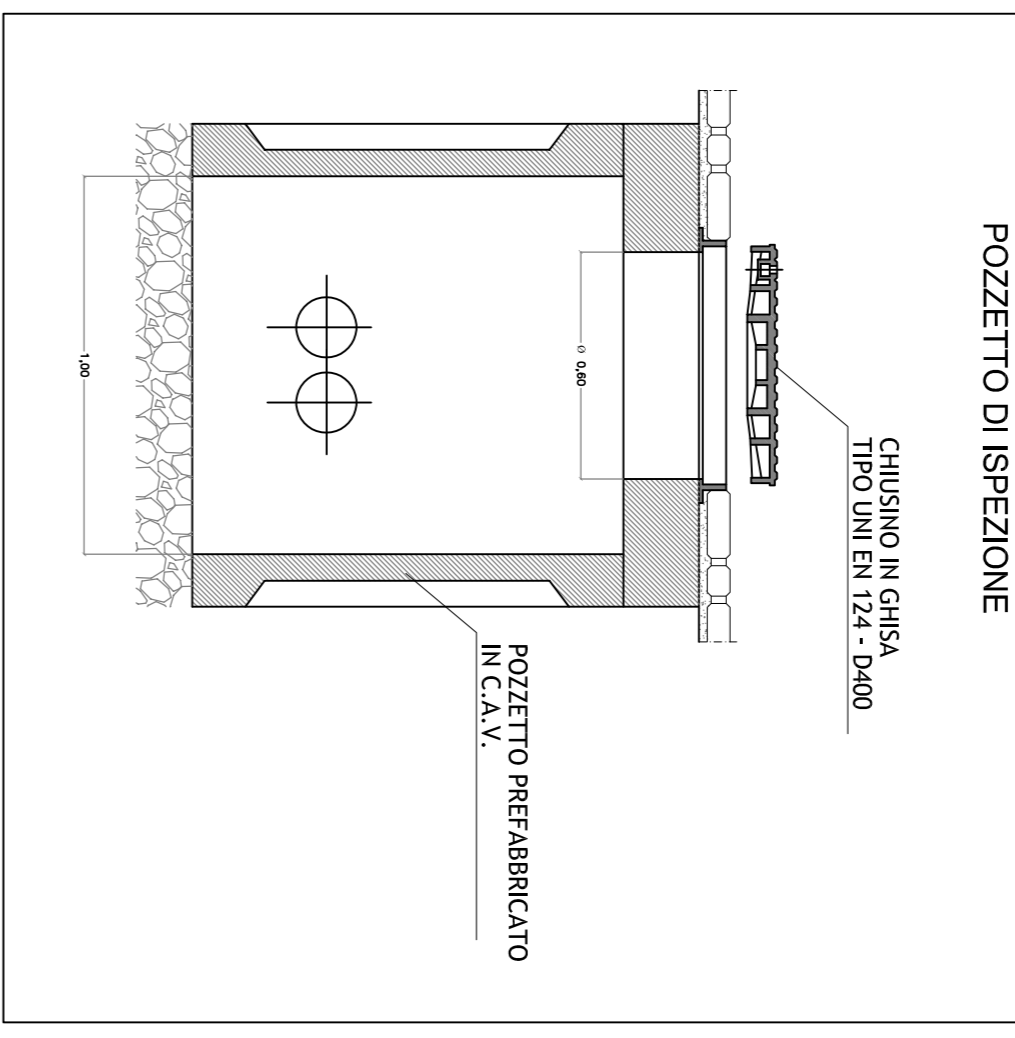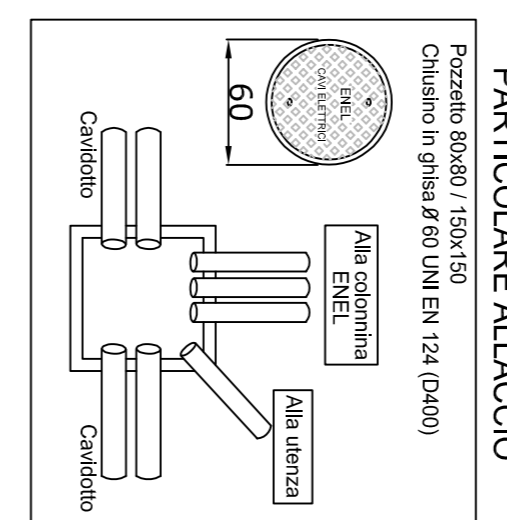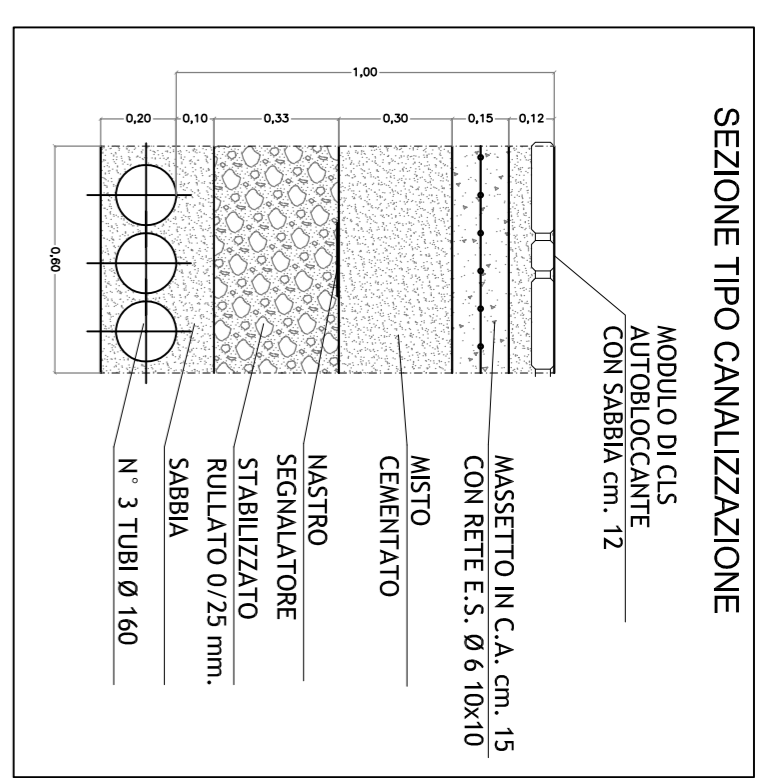

Spazio riservato all' ufficio

Firma della ditta richiedente

**COMUNE DI FANO**  
PIANO DI LOTTIZZAZIONE  
(Attuazione del Comparto edificatorio scheda ST5\_P49 - Variante non sostanziale al PRG)

Geom. **PERGOLESI FRANCESCO**  
Via Pieve, 21/C - 61032 Fano (PU)  
C.F.: PRG FNC78B10 D4887  
Tel.: 0721 830523  
Fax: 0721 1943191  
Mobile: +39 333 3290900  
Mail: info@studiospergolesi.it

Ing. **BELLINICOLA**  
Via G. da Serravalle, 9 -  
61032 Fano (PU) 0727 12904  
C.F.: PRG FNC78B10 D4887  
Tel.: 0721 830523  
Fax: 0721 1943191  
Mobile: +39 333 3290900  
Mail: info@studiospergolesi.it

**COLLABORATORI:** Geom. **TERMINESI ALEX** Dott. Agr. **STEFANELLI GIUSEPPE** Dott. Geol. **PELONCHINI LAURA**

**OGGETTO:** PIANO URBANISTICO ATTUATIVO DEL COMPARTO RESIDENZIALE ST5\_P49 (COMPARTO DI RICUCITURA VIA GUERRIERI LOC. ROSCANO)

**DITTA:** GENGA FALCIONI IVANA - C.F. GNGVNV48D242D4881  
GENGA FALCIONI LUANA - C.F. GNGLVV44B80D488X  
ED ALTRI

**ELABORATO:** OPERE DI URBANIZZAZIONE: -RETE ENEL

**UBICAZIONE:** Via G. Guerrieri - Rosciano

**N. TAVOLA:** 18

**SCALA:** 1:200

**DATA:** MARZO 2017

**DATI CATASTALI:** COMUNE DI FANO  
Fog. 62 Map. 9-29-30-288-458-461-462-502-504-506-508-510-510

Il presente elaborato è di proprietà dello Studio Tecnico Pergolesi Geom. Francesco. Tutti i diritti sono riservati a norma di legge. Sono vietati la riproduzione e/o l'estraneazione di parti senza la presenza di autorizzazione scritta.