


# STATO ATTUALE




FOTO SOTTOSCARPA




FOTO SOPRASCARPA

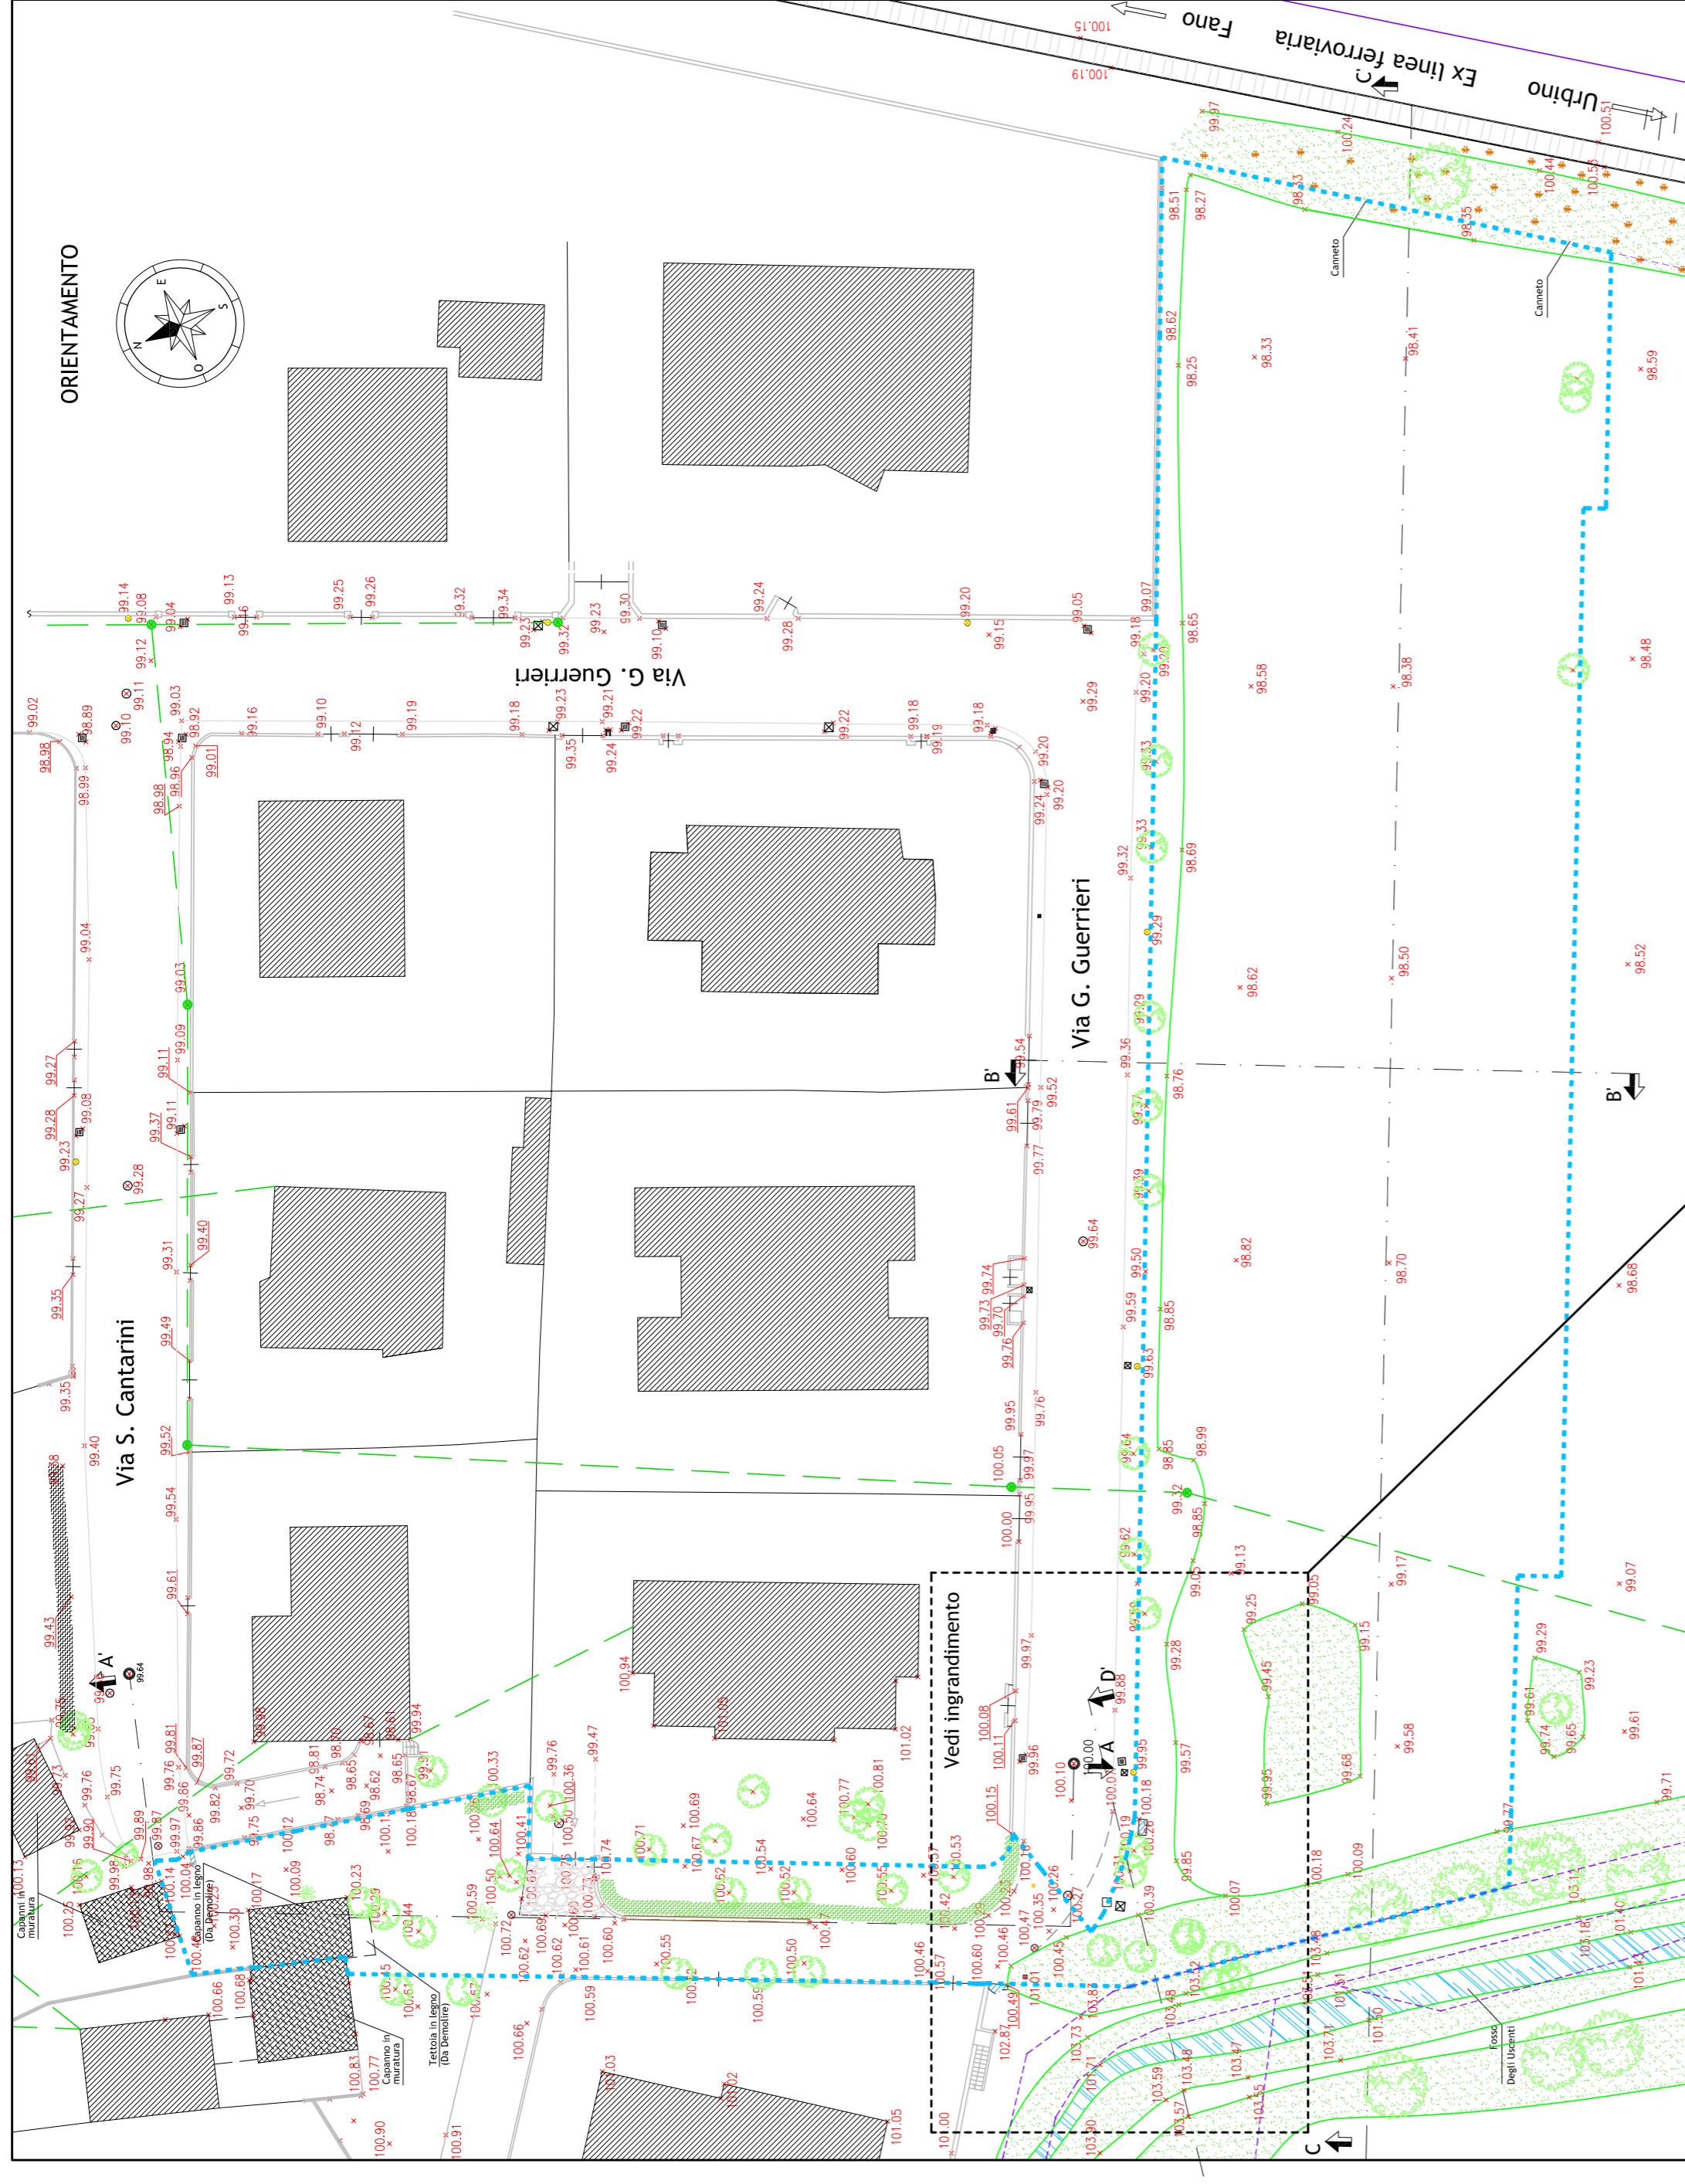

PLANIMETRIA GENERALE SCALA 1:400

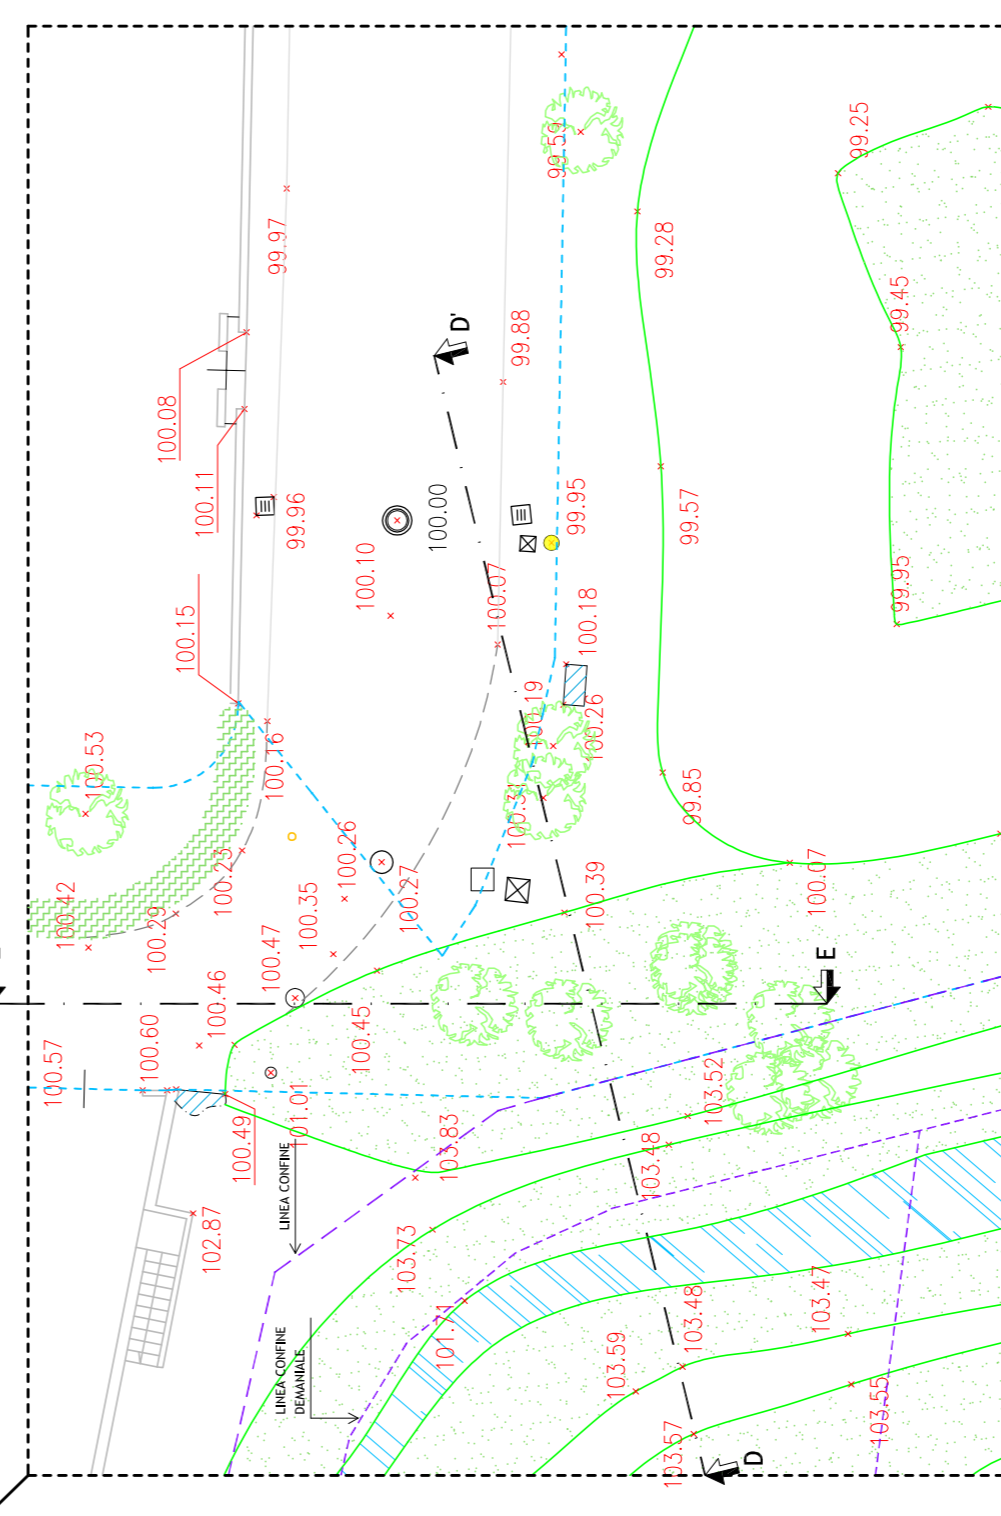


INGRANDIMENTO PLANIMETRIA MURO DI SOSTEGNO SCALA 1:200

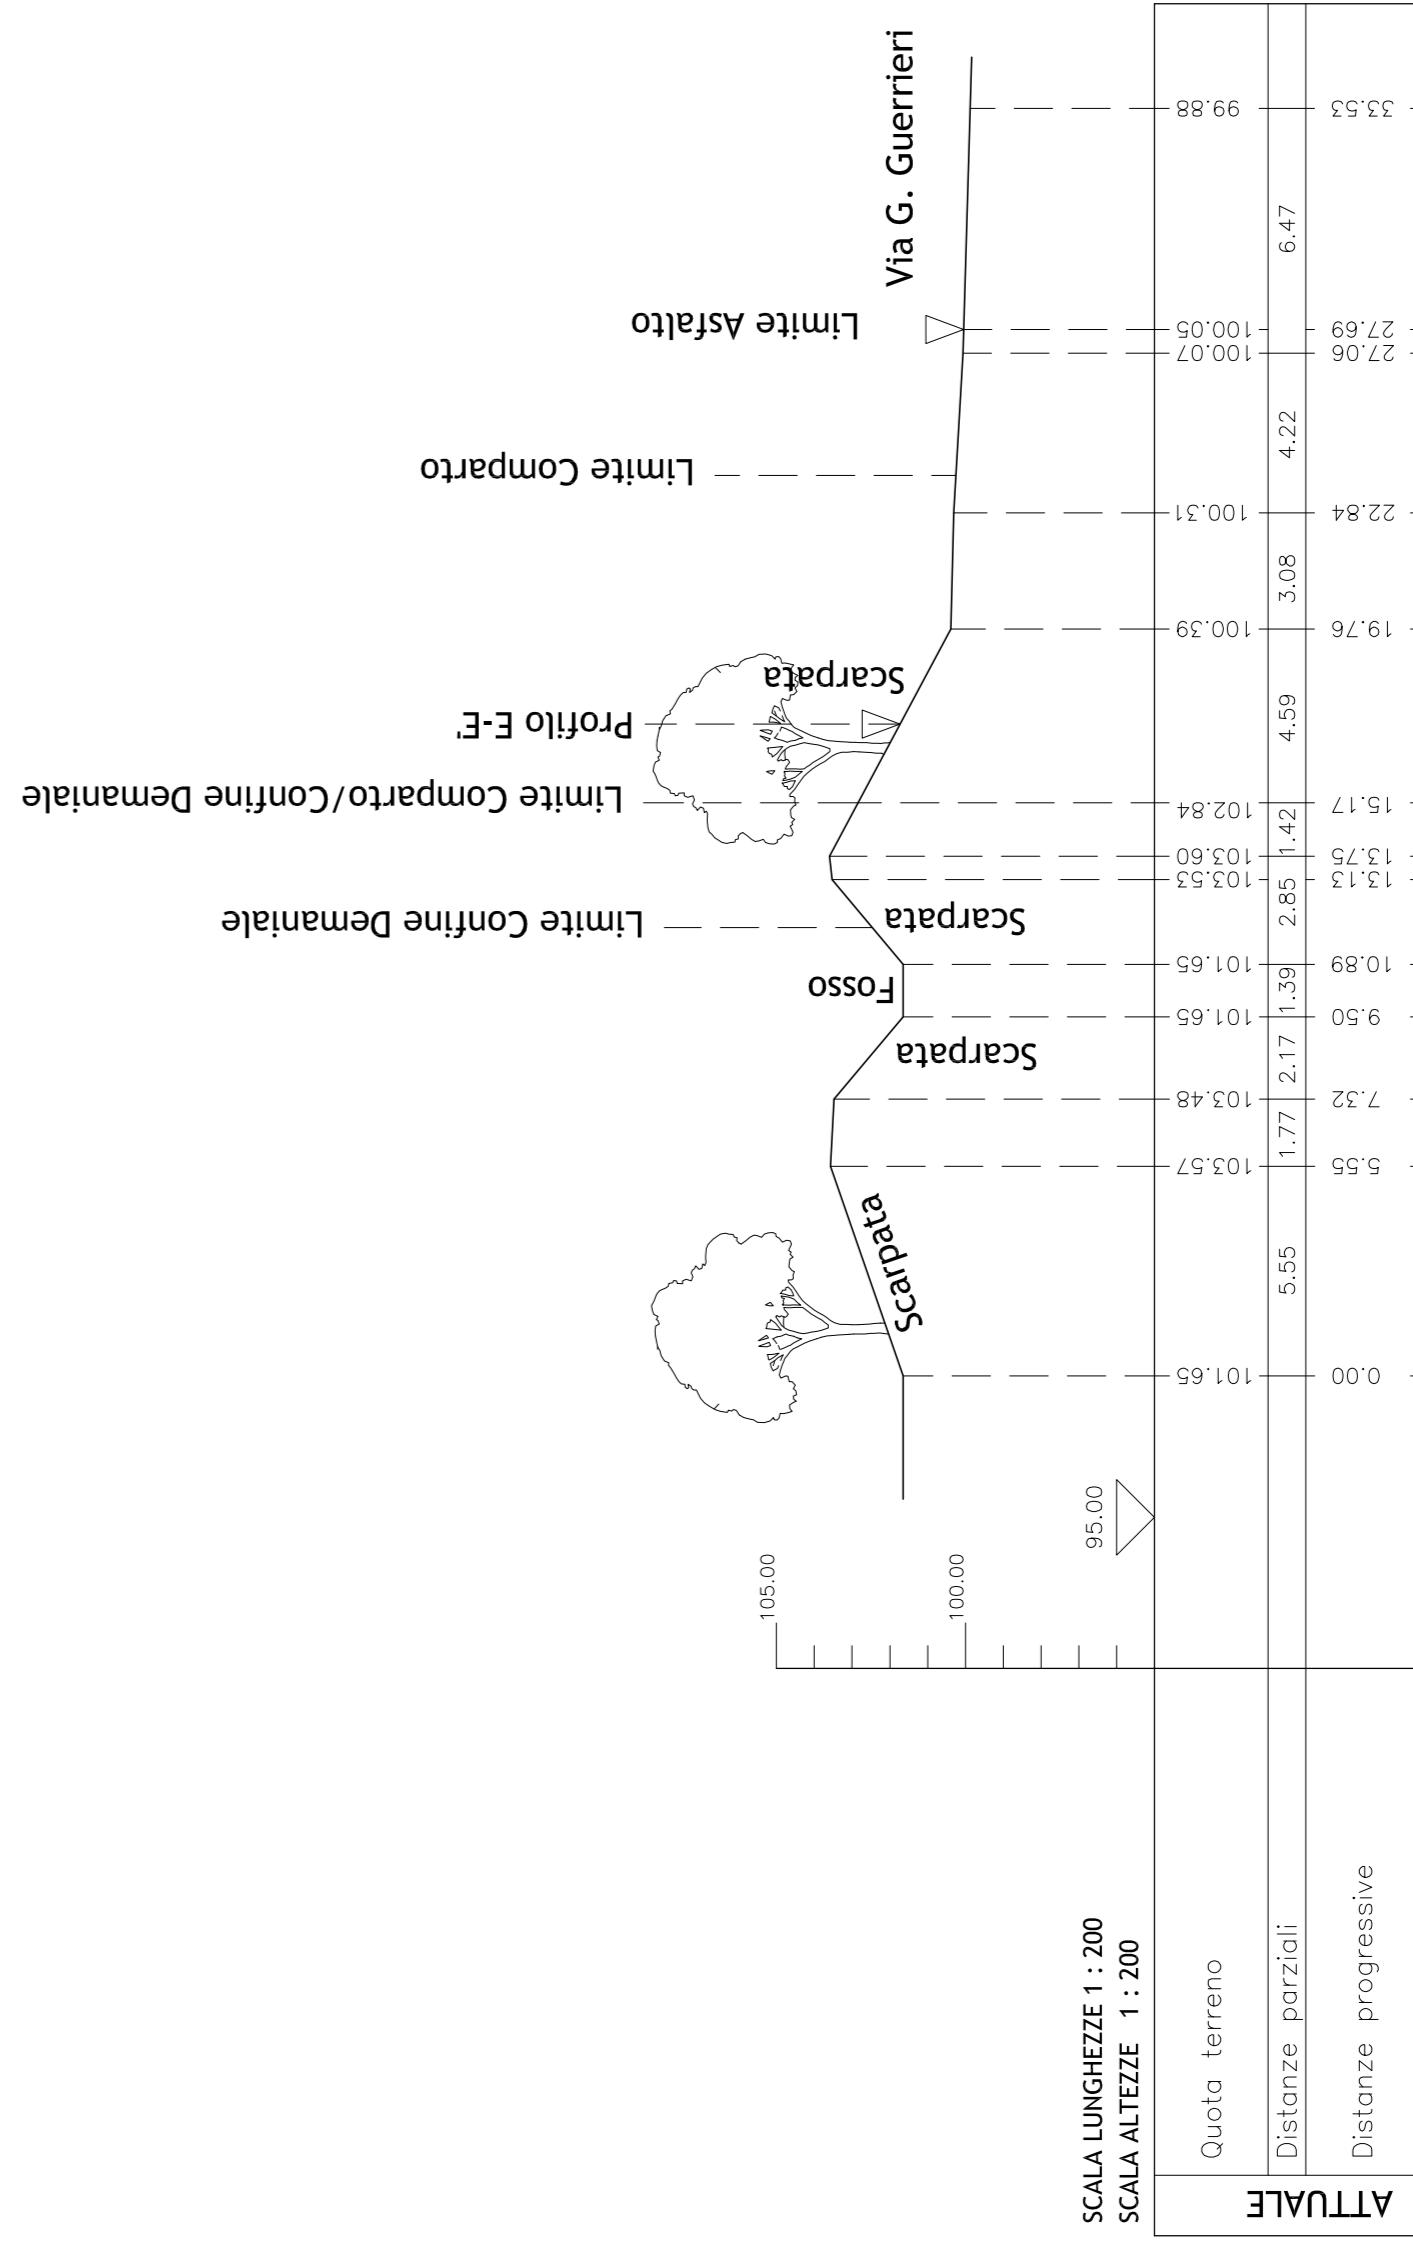


PROFilo Longitudinale D-D'


# STATO DI PROGETTO

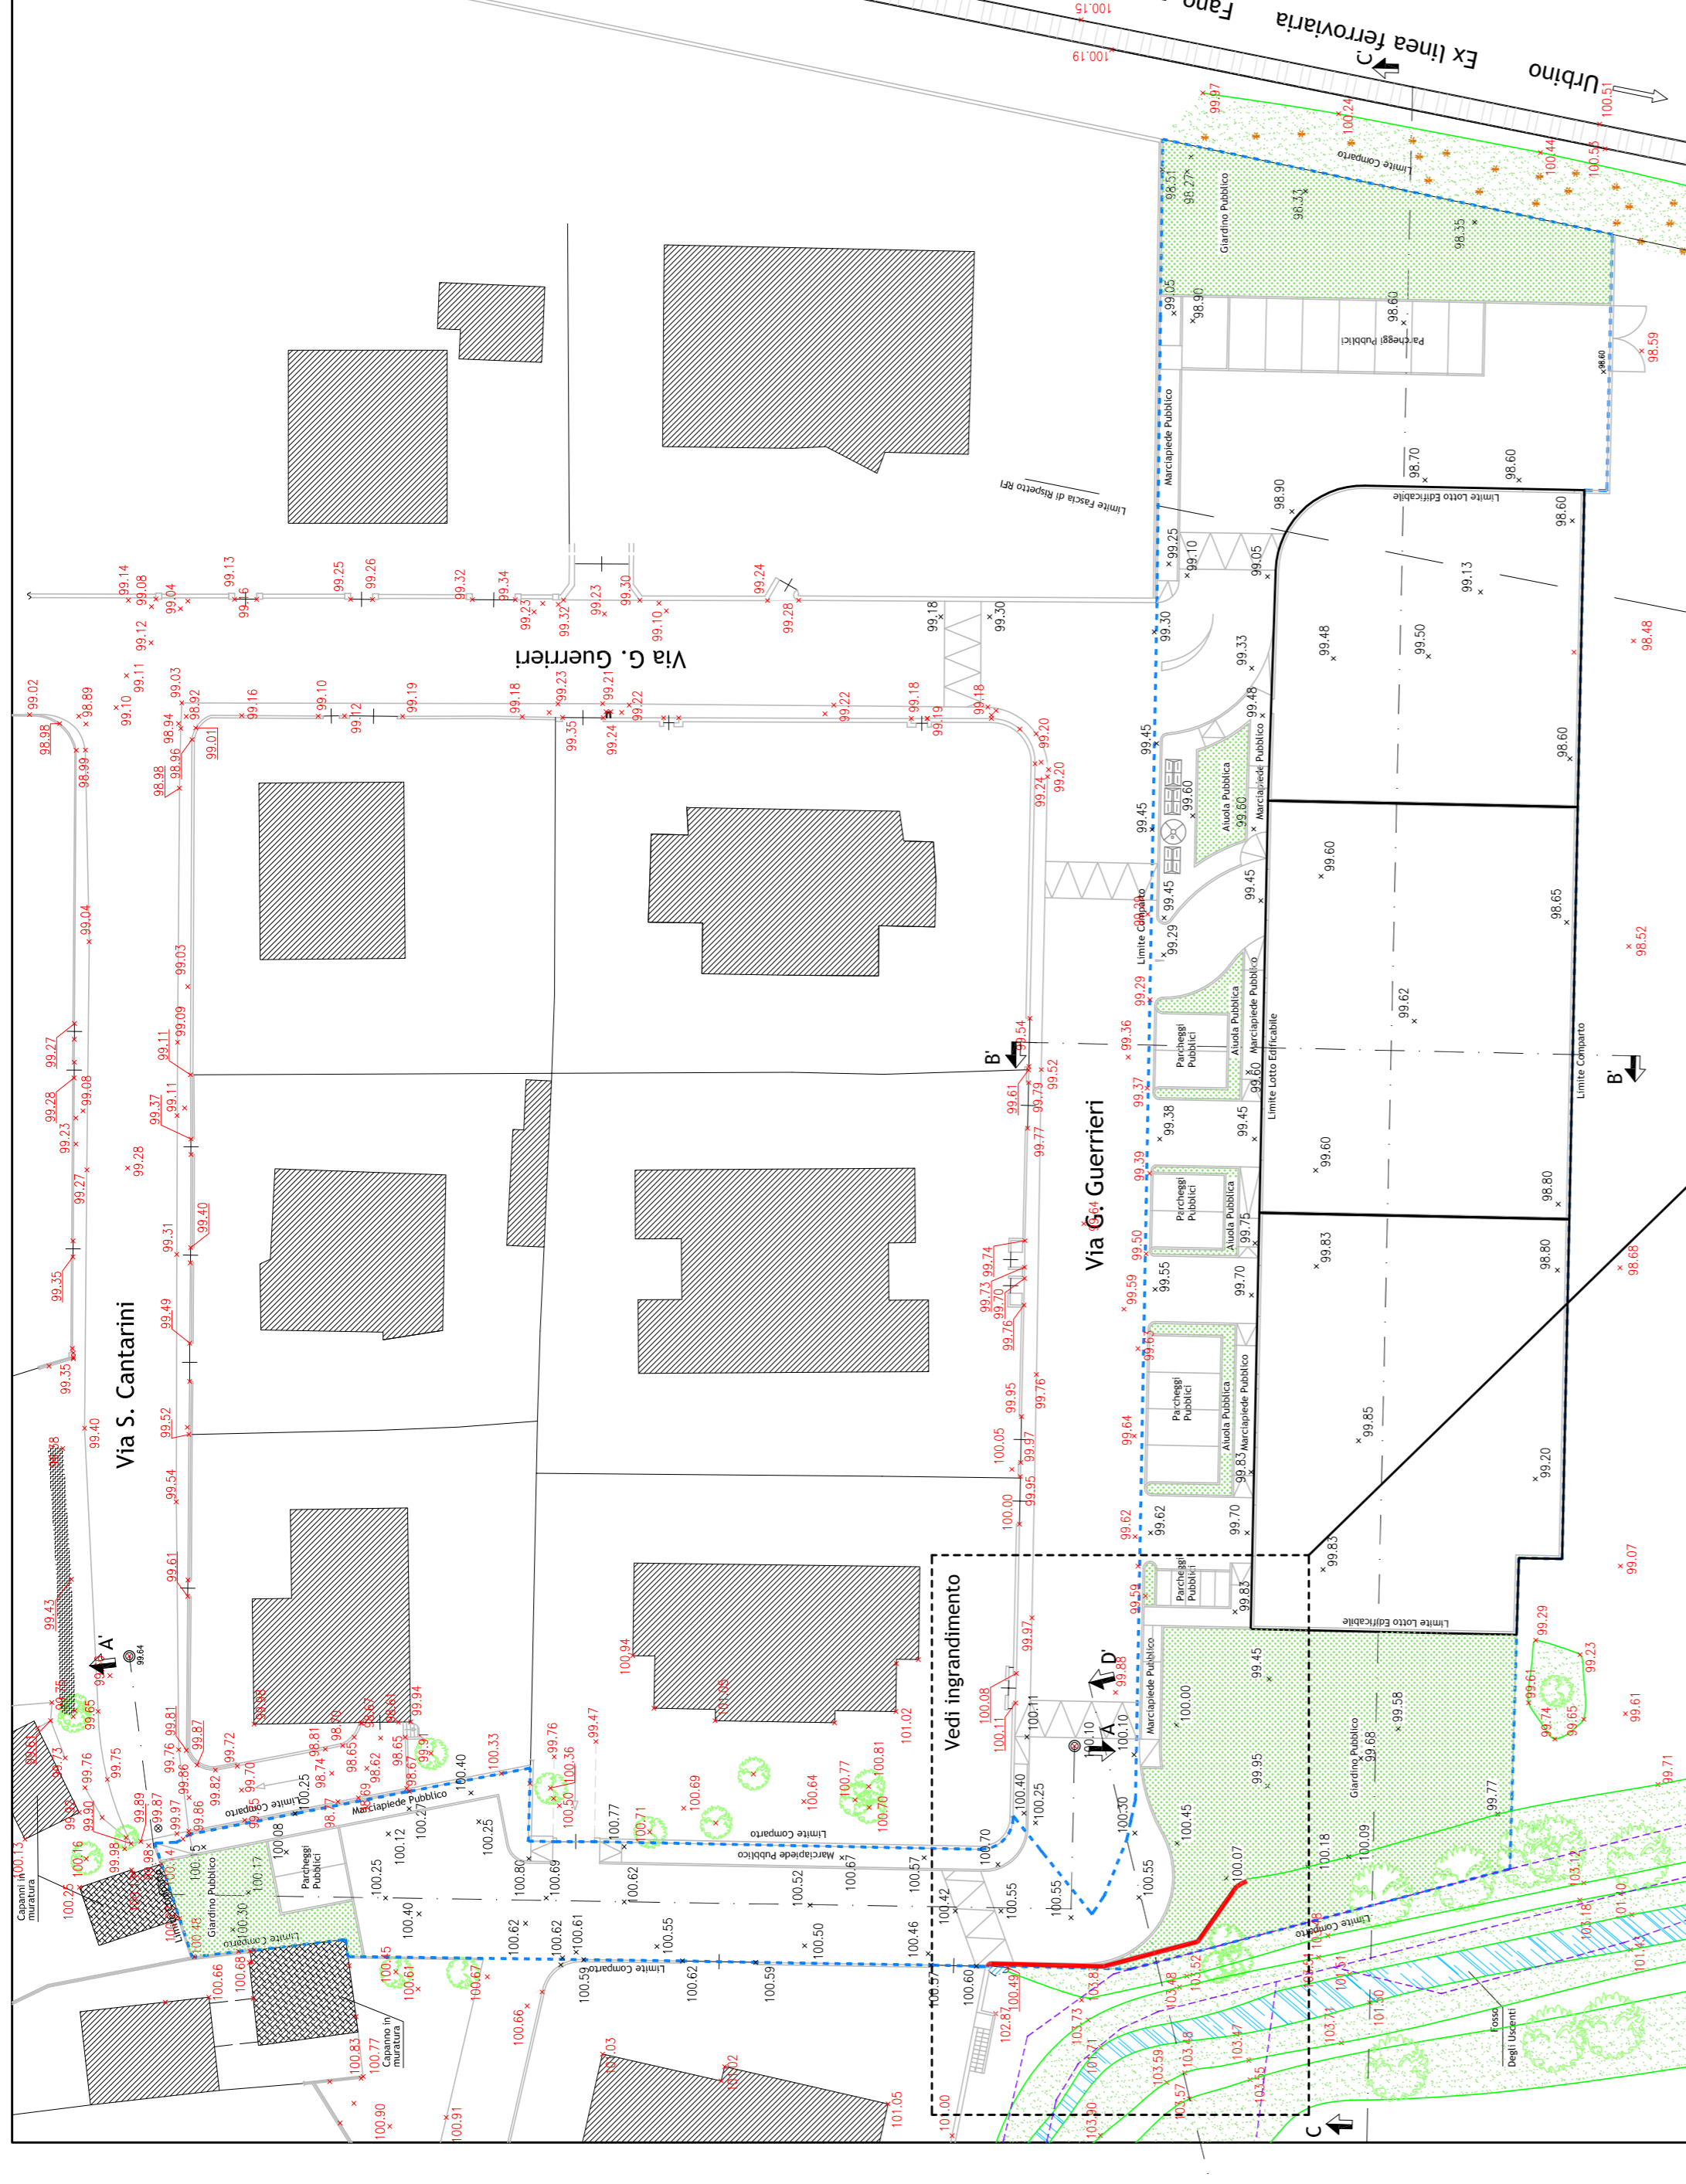


PLANIMETRIA GENERALE SCALA 1:400

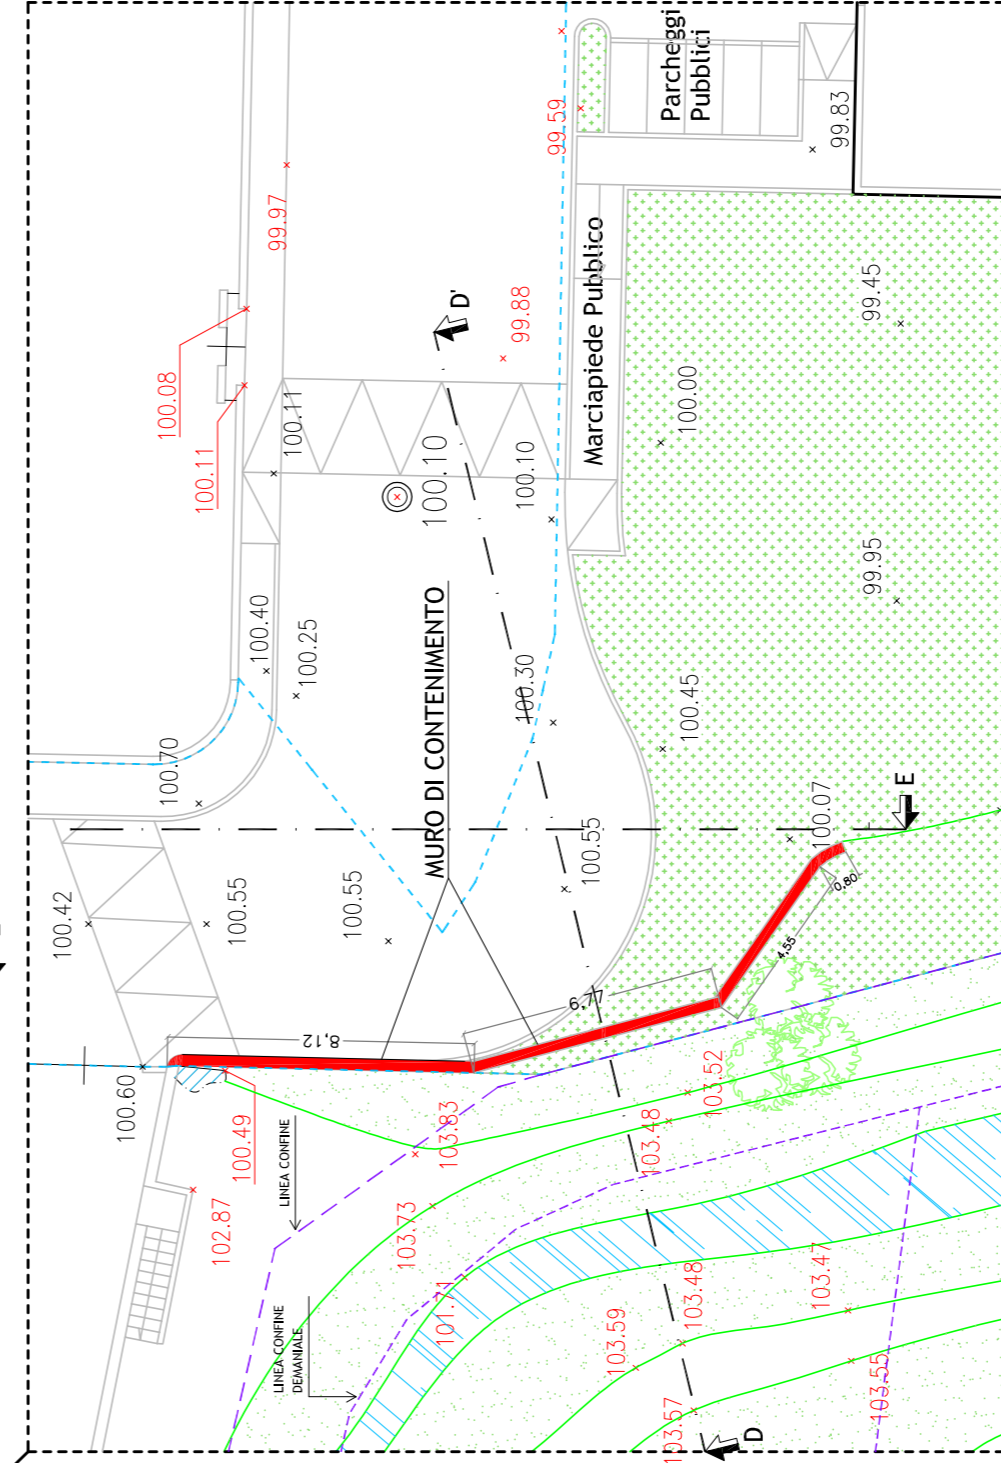


INGRANDIMENTO PLANIMETRIA MURO DI SOSTEGNO SCALA 1:200

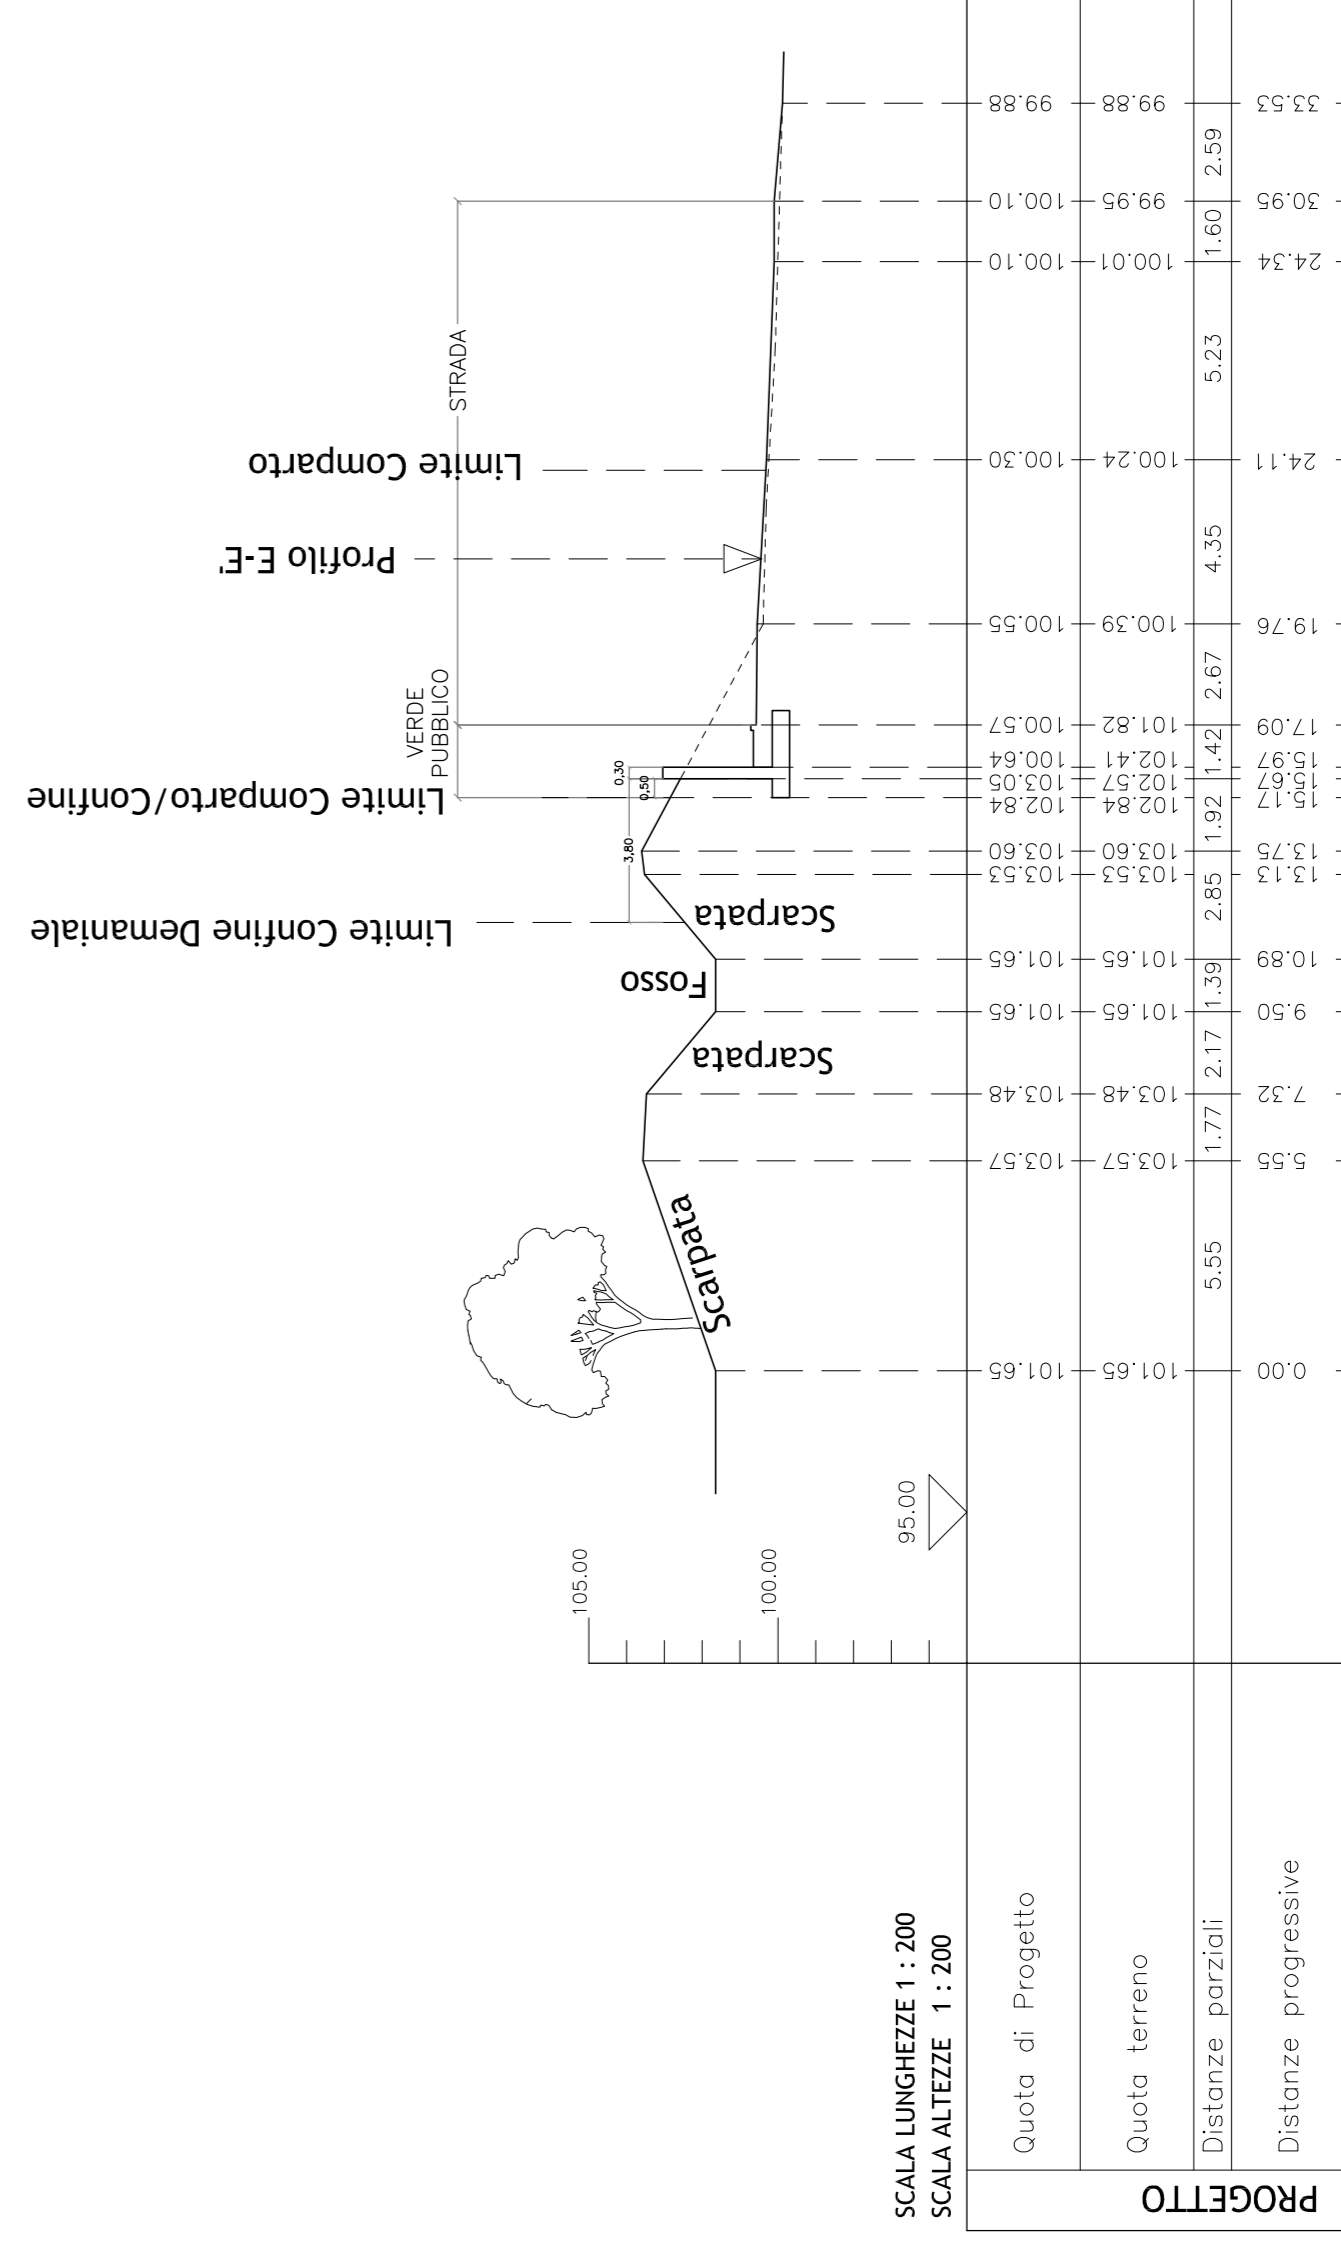

PROFilo Longitudinale D-D'

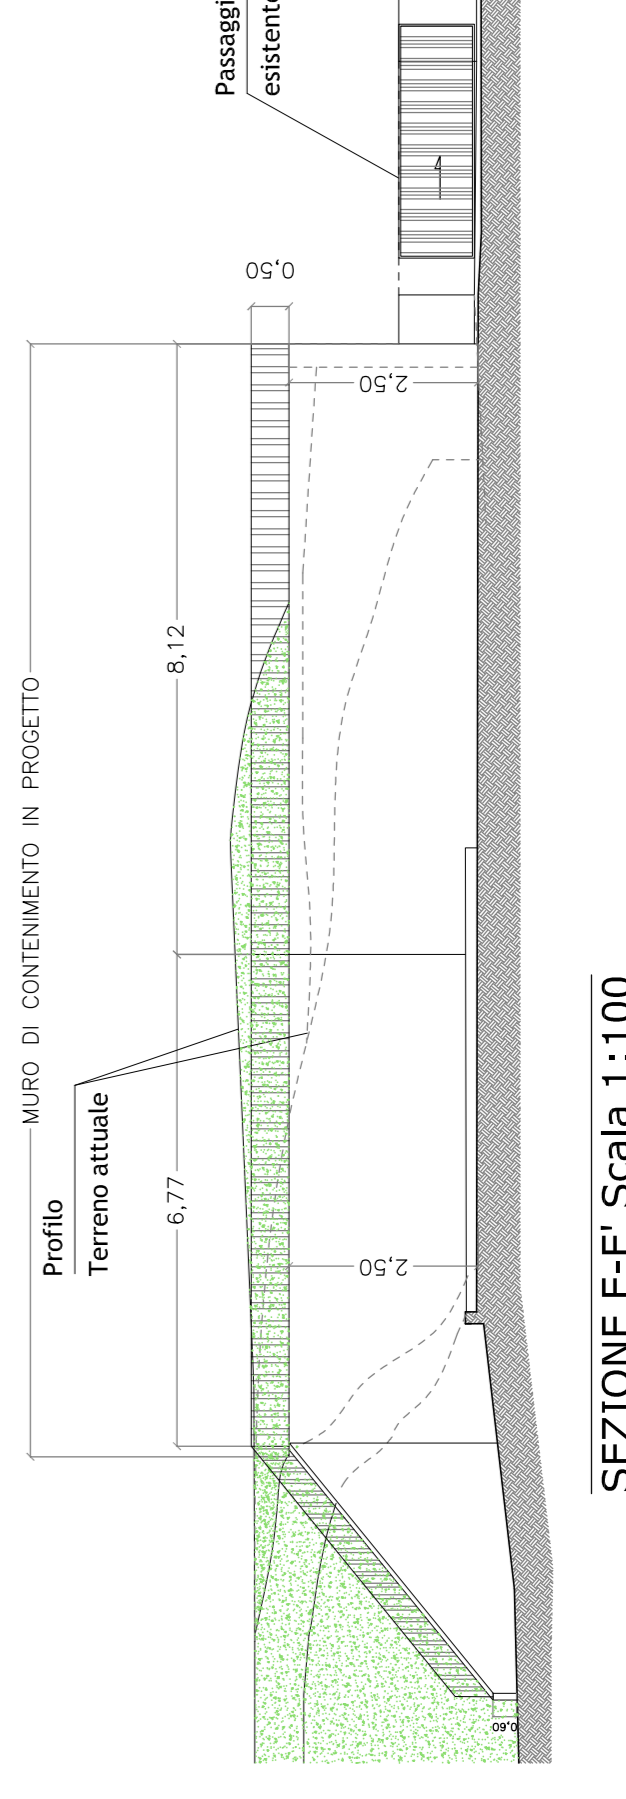

SEZIONE E-E' Scala 1:100

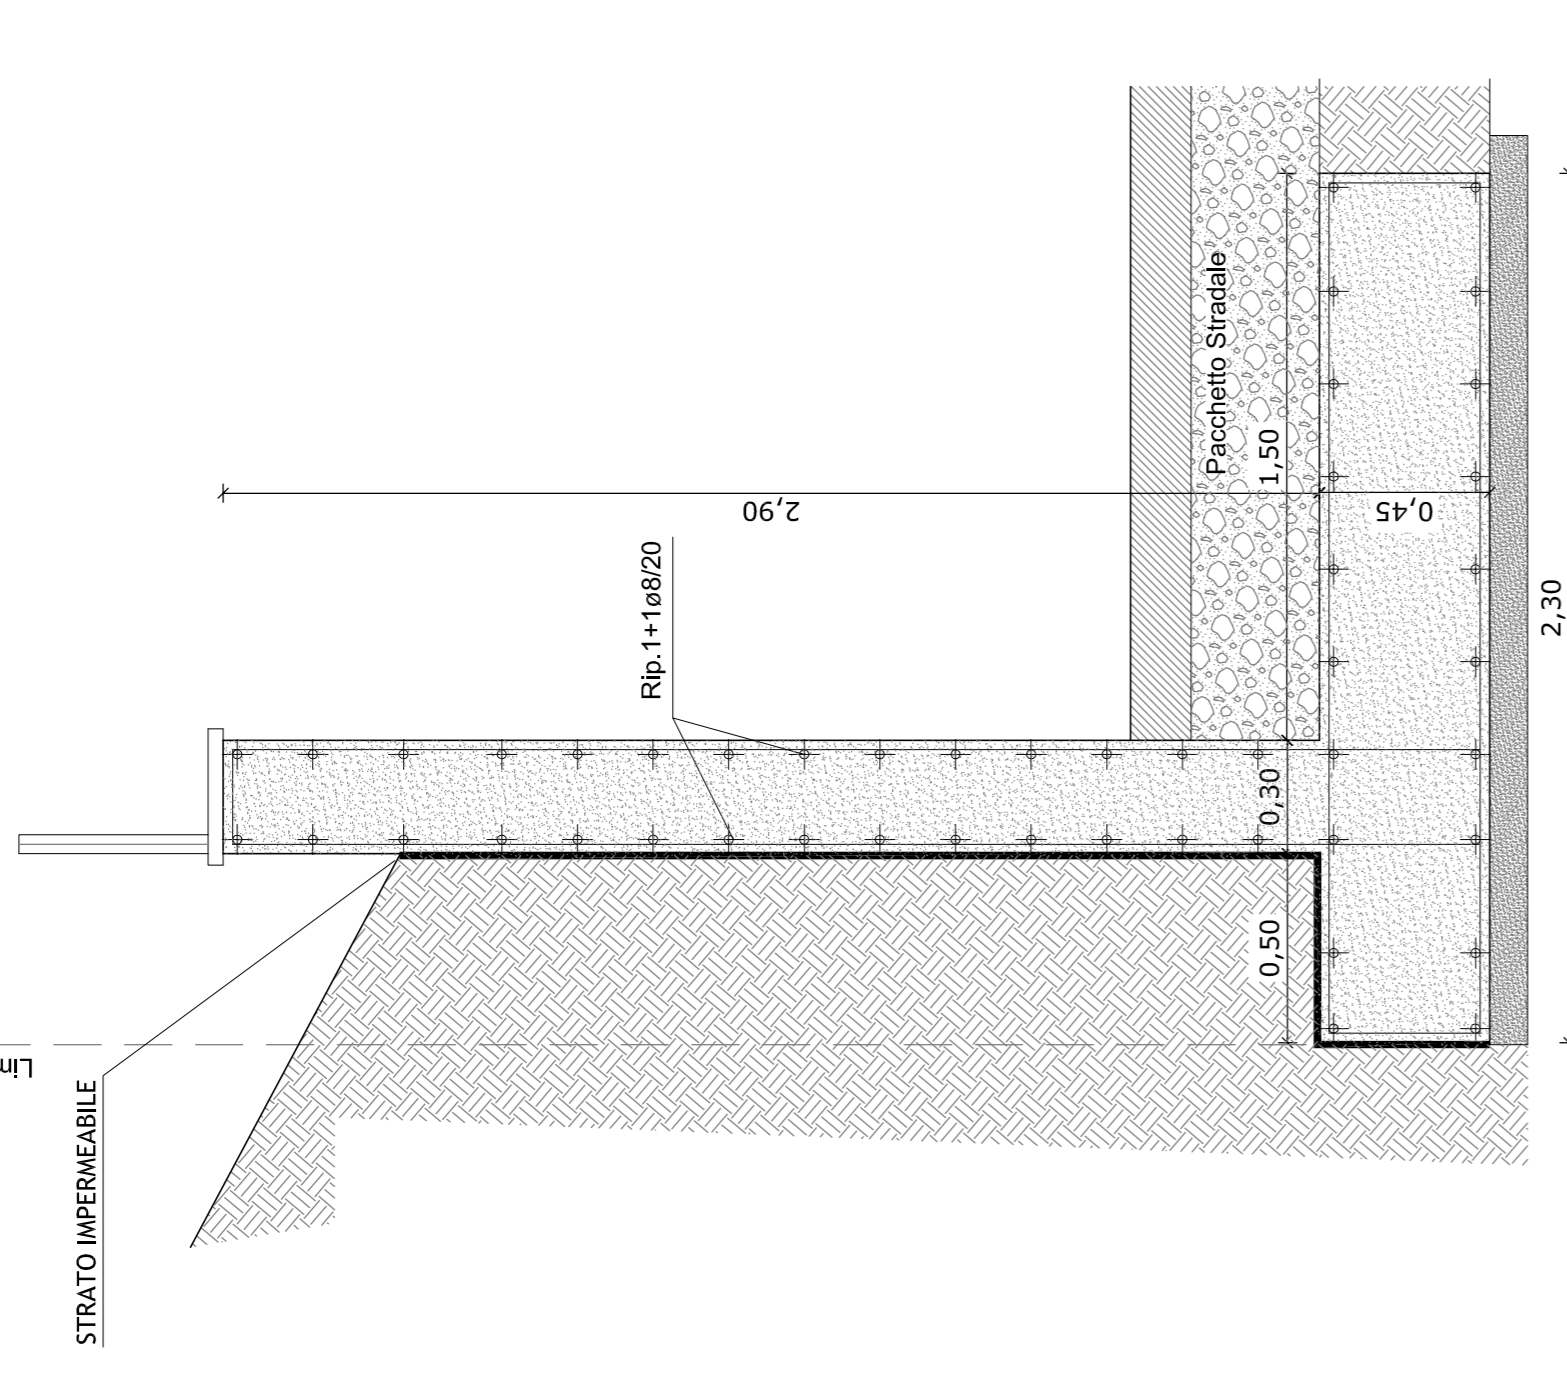

PARTICOLARE MURO DI SOSTEGNO PUBBLICO (SEZIONE D-D') SCALA 1:20

Spazio riservato all'ufficio

Firma della ditta richiedente

*Luca G. Guerrieri*

**COMUNE DI FANO**  
PIANO DI LOTTIZZAZIONE  
(Attenzione: il Comparto edificabile sottostante STG\_P49 - variante non sostanziale al PRG)

PROGETTISTI:  
Geom. PERGOLES FRANCESCO  
Via Reno, 21C - 61037 Fano (PU)  
P.IVA: 02084510416  
Tel. 0722 1043161  
Mobile: +39 338 270652  
www.studiopergoles.it

Ing. BELLINCOLA  
Via G. da Serravalle, 9 -  
06100 Terni (TR)  
C.F. 01110420527 H24Y  
P.IVA: 02084510416  
Tel. 0722 1043161  
Mobile: +39 338 2269090  
Mail: bellincola8@gmail.com

COLLABORATORI:  
Geom. TERMINESI ALEX  
Dott. Agr. STEFANELLI GIUSEPPE  
Dott. Geol. FELONGHINI LAURA

OGGETTO: PROGETTO ATTUATIVO DEL COMPARTO RESIDENZIALE STG\_P49  
(COMPARTO DI RICUCIURA VIA GUERRIERI LOC. ROSSCIANO)

UBICAZIONE:  
Via G. Guerrieri - Rossciano

DITTA:  
GENGA FALCIONI IVANA - C.F. GNGVNR8D42D488  
GENGA FALCIONI LUANA - C.F. GNGLN4U460D48X  
C.F. ALTRA

ELABORATO:  
MURLO DI CONTENIMENTO:  
- PLANIMETRIA, SEZIONE E PARTICOLO COSTRUTTIVO

N. TAVOLA: **22**

DATI CATASTALI: COMUNE DI FANO  
Fog. 62 Mapp. 9-25-30-288-458-461-462-502-504-506-508-510-570

SCALA: 1:400 - 1:200  
DATA: APRILE 2019  
1:100 - 1:20