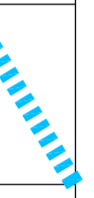

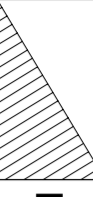
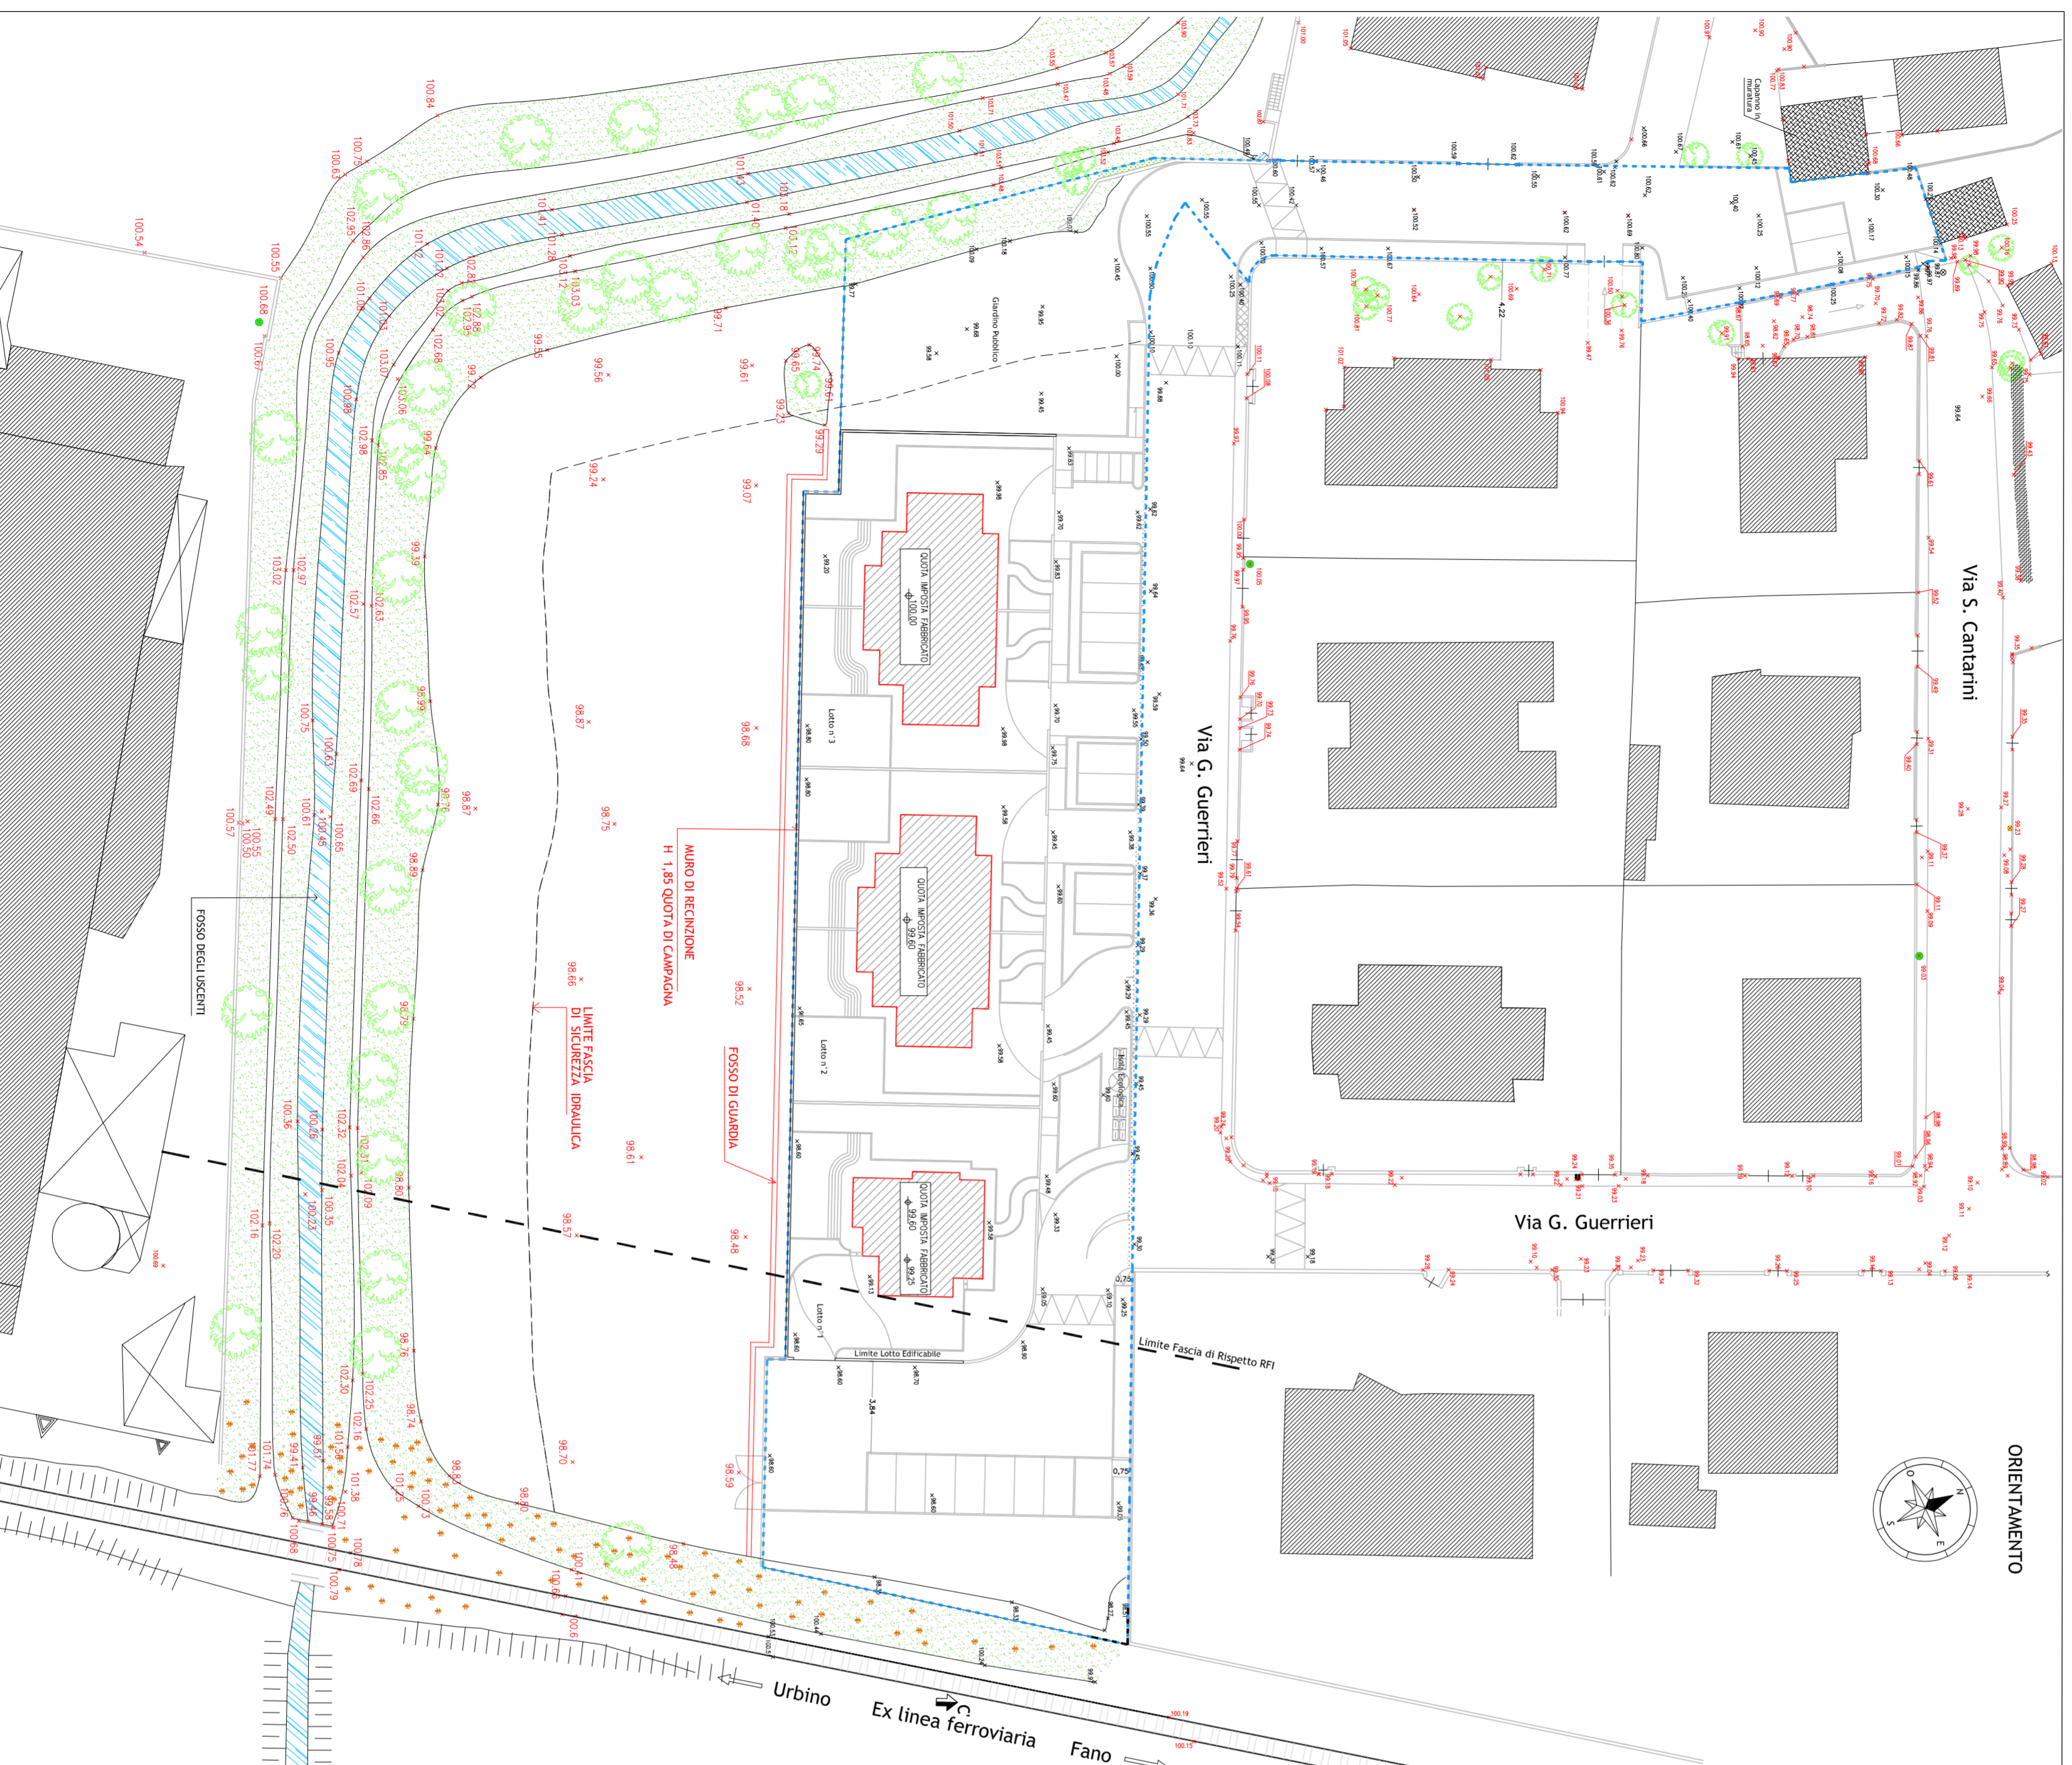


<b>LEGENDA</b>	
	Limite Comparto Prog.
	Fabbricati di Prog.
	Fabbricati esistenti

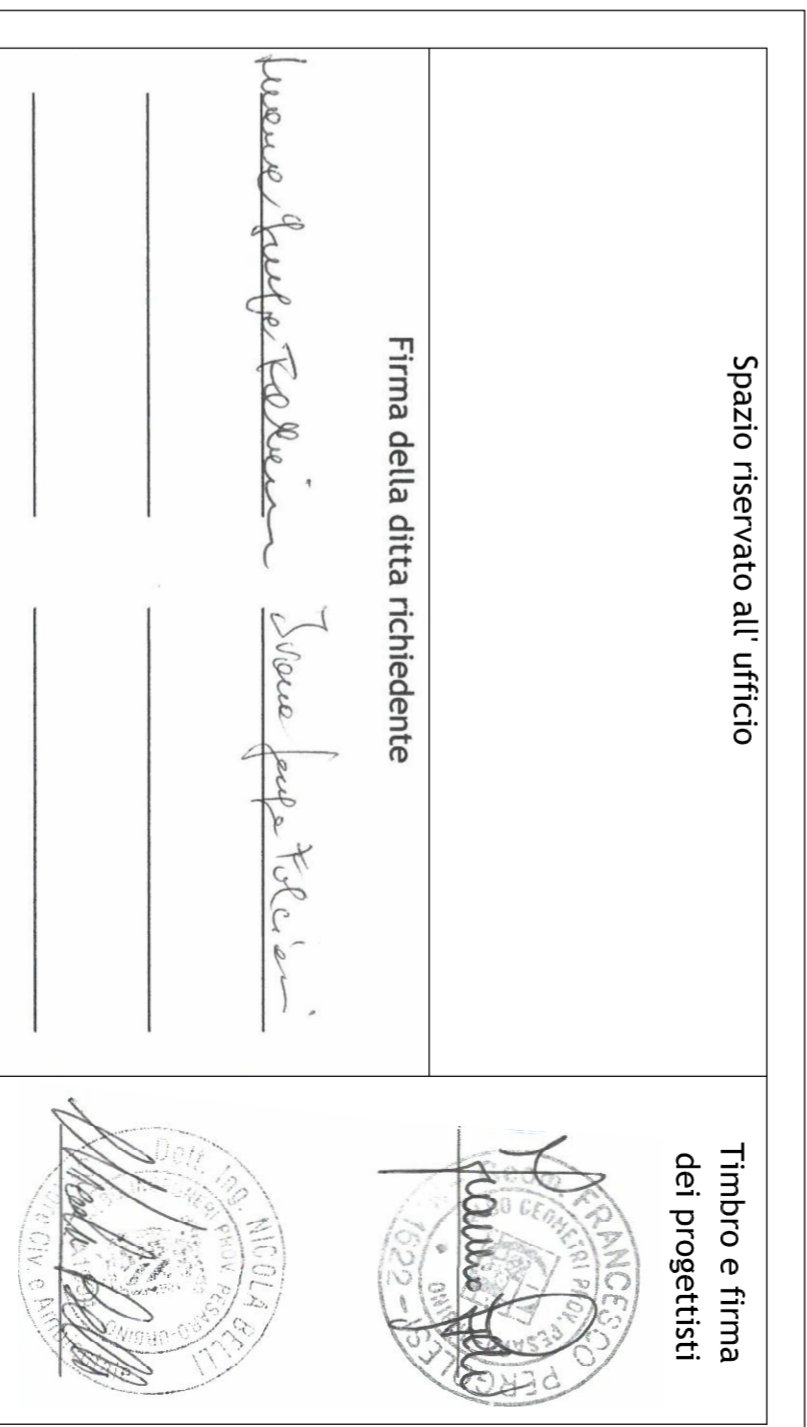


ESTRATTO CATASTALE SCALA 1:4000

Spazio riservato all'ufficio

Firma della ditta richiedente

Timbro e firma dei progettisti



**COMUNE DI FANO**  
PIANO DI LOTTIZZAZIONE

(Attuazione del Comparto edificatorio scheda ST5\_P49 - Variante non sostanziale ai PRG)

**PROGETTISTI:** Geom. PERGOLESI FRANCESCO Ing. BELLINICOLA

Via Piave, 21/C - 61032 Fano (PU) 61032 Fano (PU)  
 C.F.: PRG FNC 78810 D488Y C.F.: BLI NCL 89027 H294Y  
 P.IVA: 02096410416 P.IVA: 0209390417  
 Tel.: 0721 830323 P.Mobil.: +39 338 2708682  
 Mobile: +39 338 2708682 M.Mobil.: +39 333 3269090  
 Mail: info@studiopergolesi.it Mail: info@bellinicola.com  
 www.studiopergolesi.it

**COLLABORATORI:** Geom. TERMINESI ALEX Dot. Agr. STEFANELLI GIUSEPPE Dot. Geol. PELONGHINI LAURA

**OGGETTO:** PIANO URBANISTICO ATTUATIVO DEL COMPARTO RESIDENZIALE ST5\_P49 (COMPARTO DI RICUCITURA VIA GUERRIERI LOC. ROSCIANO)

**DITTA:** FALCIONI IVANA - C.F. GNGVNI48D42D488I UBICAZIONE: Via G. Guerrieri - Rosciano  
 GENGA FALCIONI LUANA - C.F. GNGLNU448D0D488X  
 ED ALTRI  
**ELABORATO:** N. TAVOLA: **F1**  
 PLANIMETRIA GENERALE

**DATI CATASTALI:** COMUNE DI FANO  
 Fog. 62 Mapp. 9-29-30-288-458-461-462-502-504-506-  
 508-510-570

**SCALA:** 1:400

**DATA:** SETTEMBRE 2019

Il presente elaborato è di proprietà dello Studio Tecnico Pergolesi Geom. Francesco. Tutti i diritti sono riservati a norma di legge. Sono vietati la riproduzione e l'estrapolazione di parti senza la presenza di autorizzazione scritta.