

COMUNE DI FANO

PROVINCIA DI PESARO E URBINO

OGGETTO:
PIANO ATTUATIVO
AD INTEGRAZIONE DELLE PREVISIONI
DI DETTAGLIO CONTENUTE NELLA
VARIANTE URBANISTICA DCC N°115/2018

DITTA PROGETTARIE:
ADRIA FANO
p. via G. 120/82/204/16
ALFA IMMOBILIARE srl
p. via G. 120/82/204/16
TECNOMETALLI srl
p. via 006/007/04/11

TAVOLA:
PLANIVOLUMETRICO
DI CUI ALLA VARIANTE DCC N.115

2/3

SCALE:
1:500

DATA:
FEBBRAIO / 2019


TECNICO:
ING. **LORENZO ZANDRI**

61032 FANO - VIA DE BORGIOSELLI n° 20
tel. 0724/832266 - fax 0724/832265
E-mail: info@lorenzozandri.it
PEC: lorenzozandri@lorenzozandri.it

ING. **MICHELE BERNUCCI**
61032 FANO - VIA DE BORGIOSELLI n° 20
tel. 0724/832266 - fax 0724/832265 - fax 0724/832266
PEC: michele.bernucci@lorenzozandri.it



- LIMITE NUOVO COMPARTO DCC N.115/2018
- LIMITE COMPARTO STS. ES4 DCC N.115/2018
- AREE FUORI COMPARTO
- VOLUMI ESISTENTI e/o APPROVATI
- NUOVI VOLUMI
- AREE COMPARTO NON OGGETTO DI PROGETTO DI DETTAGLIO

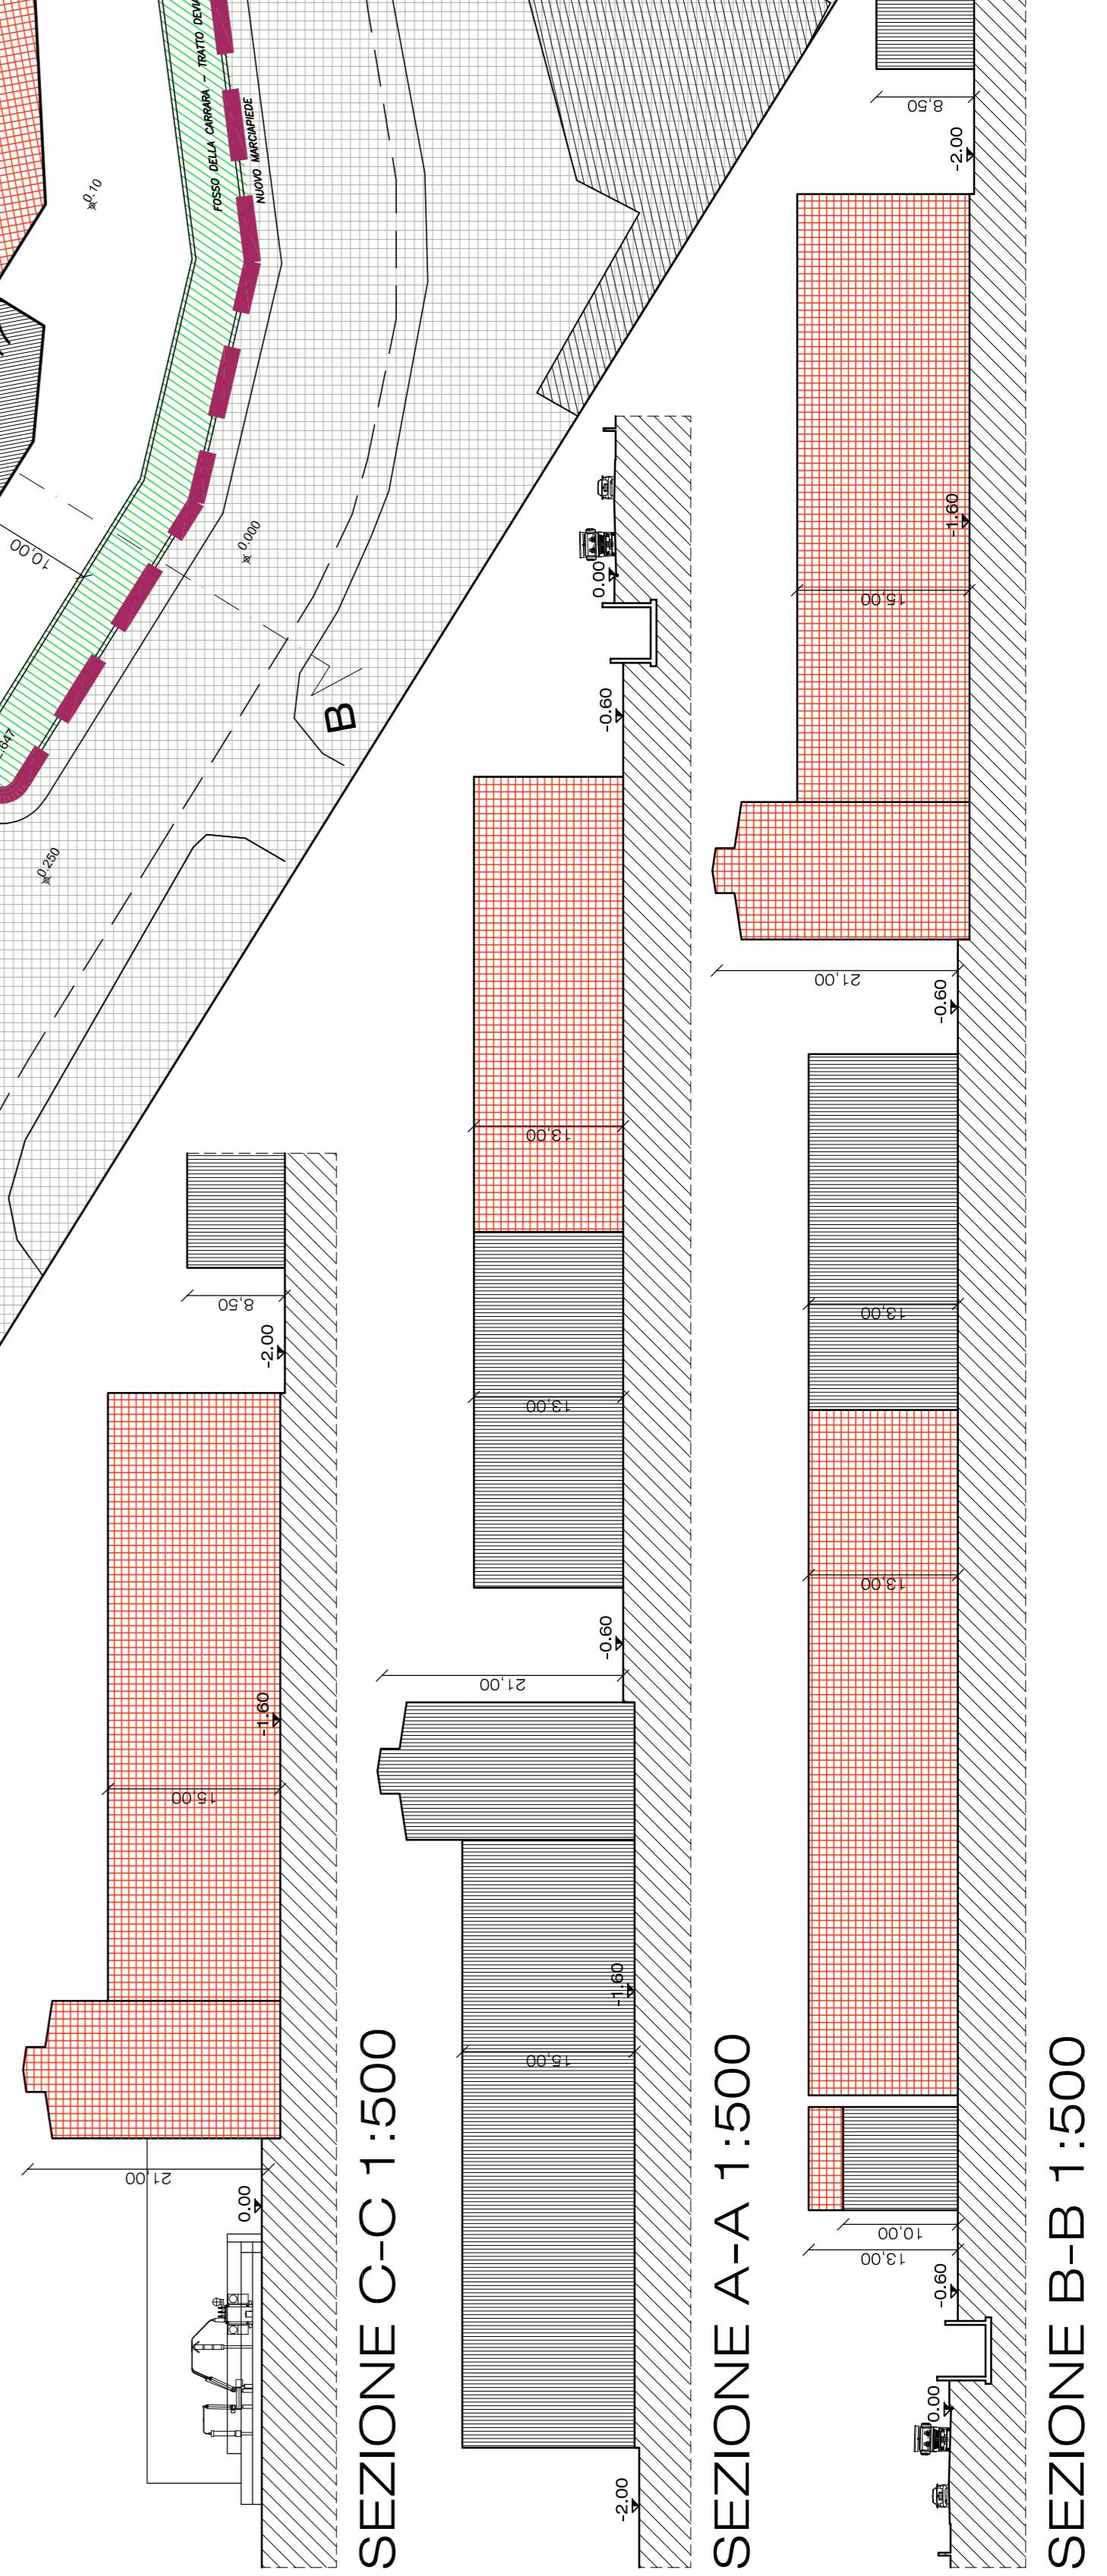

P.C. 781/09
P.C. 1202/09
P.C. 274/10
SCIA 1372/10

P.C. 593/13
P.C. 152/14

T.U./P.C. 165/2017

P.C. 572/15

ampliamento
mq.4537,73
4° piano palazzina mq.222,76
edificio mq.4314,98

ampliamento
mq. 3670,17

T.U.P.C. 187/2017