






palo h: 400

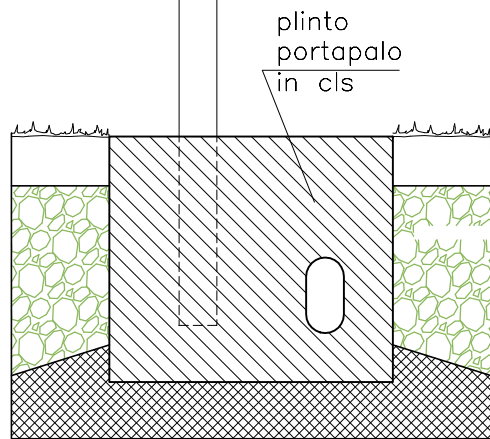

plinto portapalo in cls

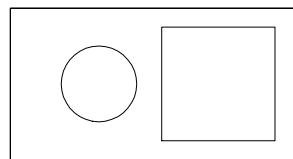

scala: 1:20

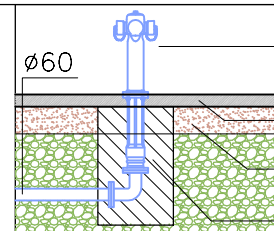

idrante a colonnina
base in cls
stabilizzato
base in cls


Comparto ST3_P32

tav. 9


06 2020

Particolari costruttivi

scala: 1:25; 1:50

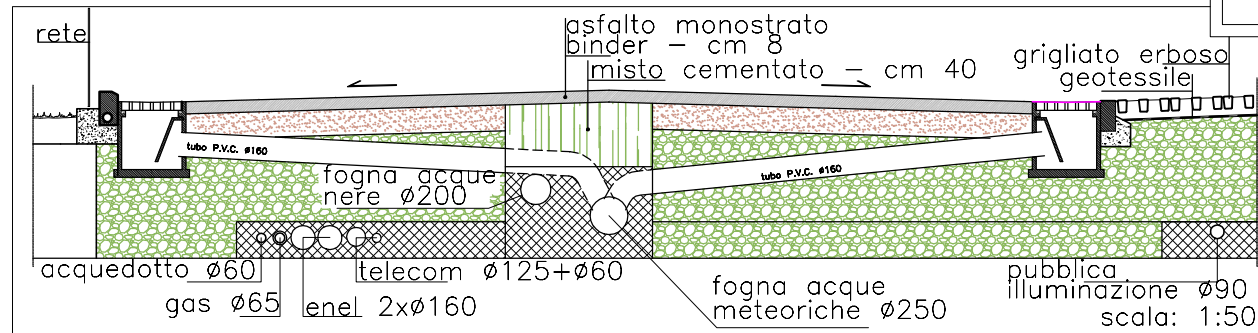

acquedotto
pozzetto di
derivazione
170x170

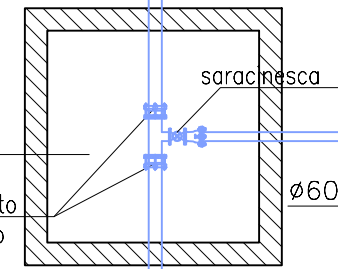


manicotto
flangiato


saracinesca

Ø60

scala: 1:50

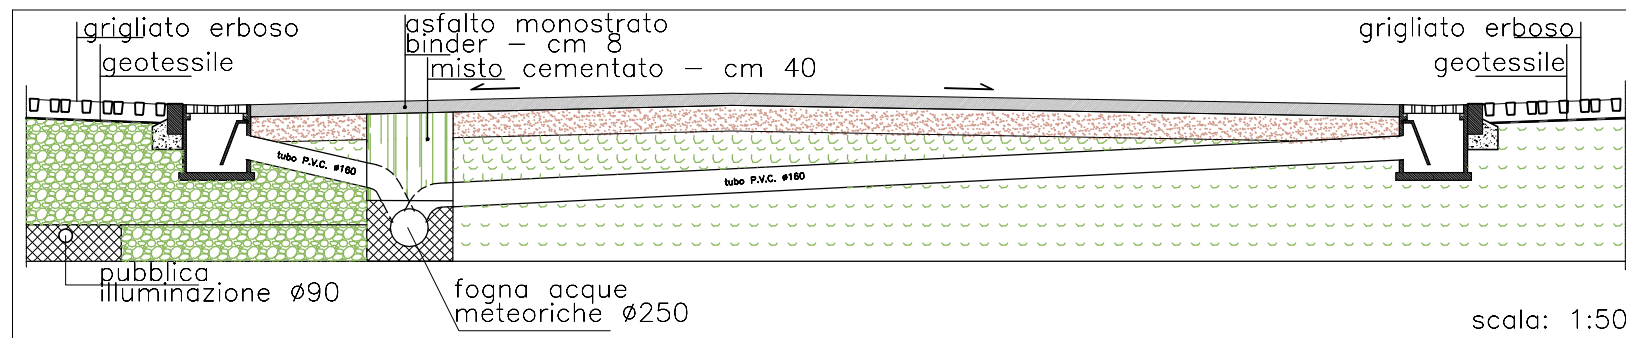

scala: 1:50

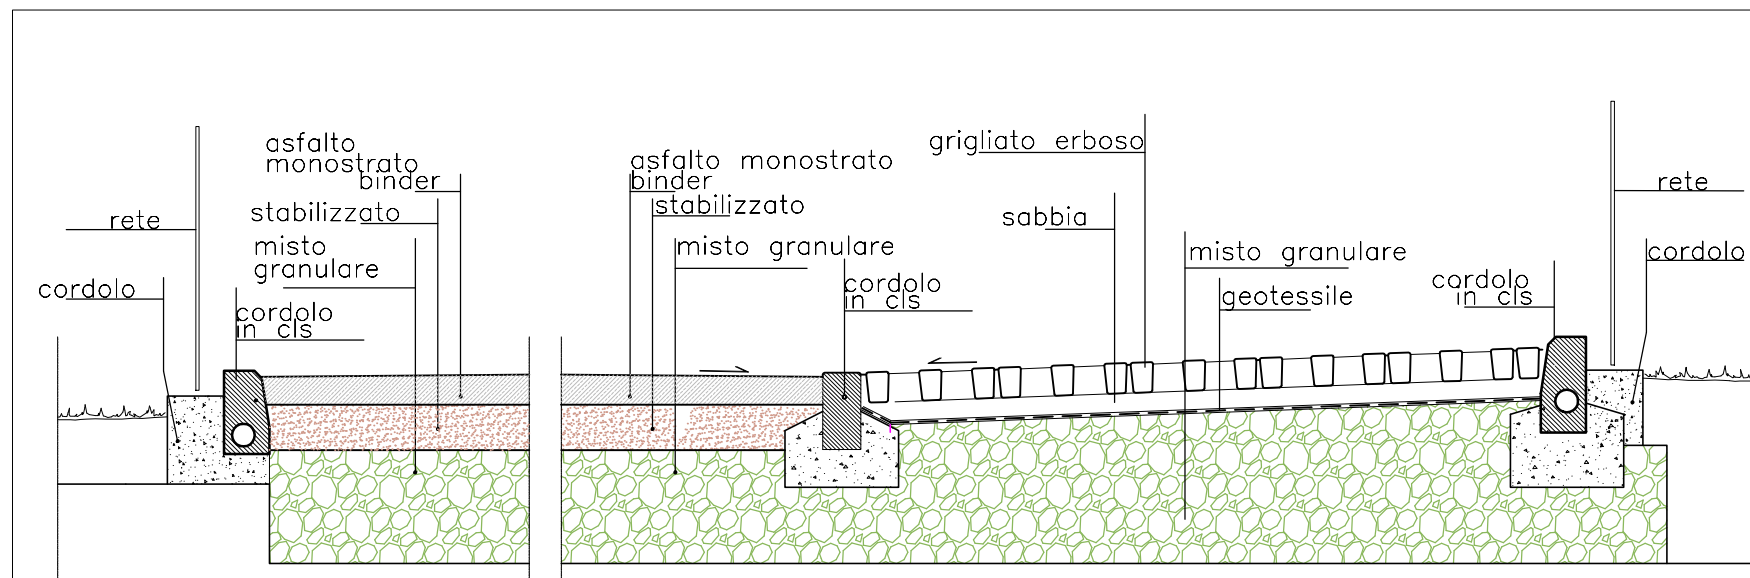

scala: 1:20