



Committente: Federica Orciani


PIANO DI RECUPERO DA ATTUARE SU UN FABBRICATO RESIDENZIALE IN VIA DELLE RIMEMBRANZE N. 3
INSERITO IN ZONA DI RECUPERO AI SENSI DELLA LEGGE n. 457/78

TAV. n° scala 1:100
A13


STATO ATTUALE
PIANO QUOTATO
SEZIONI
CON CAPO SALDO DI RILIEVO

giugno 2021
REV 00
IL TECNICO
Geom. STEFANO BRUNORI


SEZIONE AA'

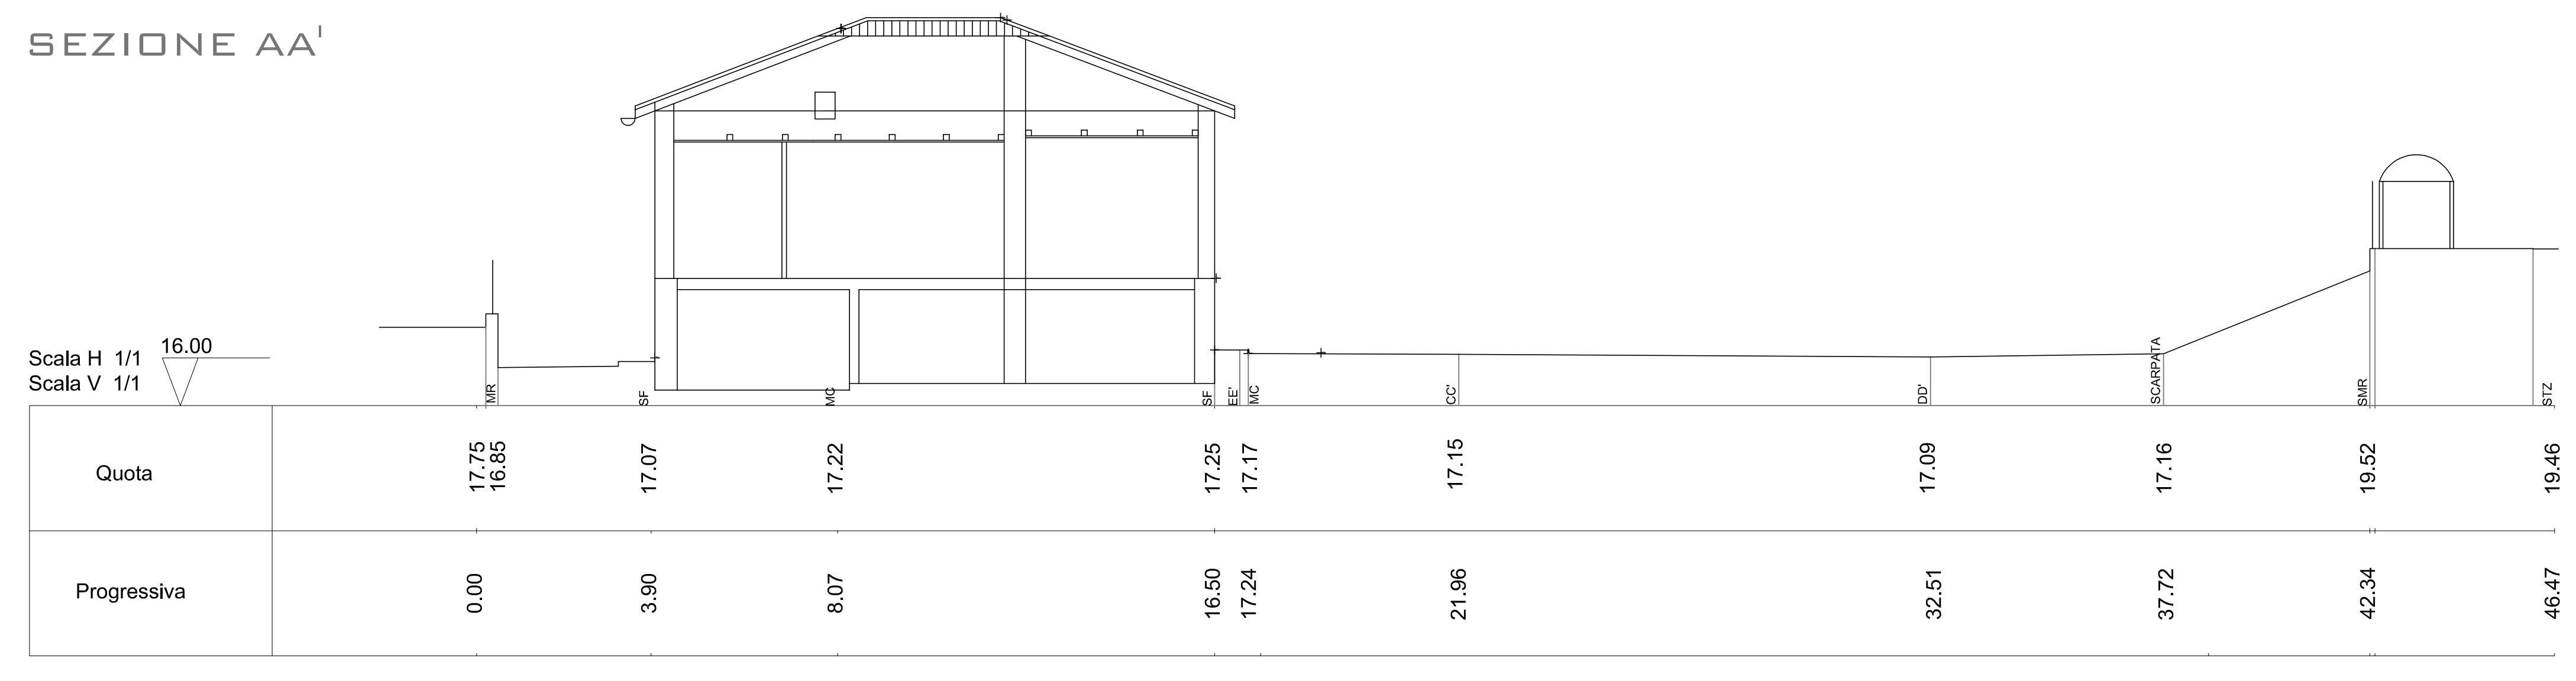


SEZIONE BB'

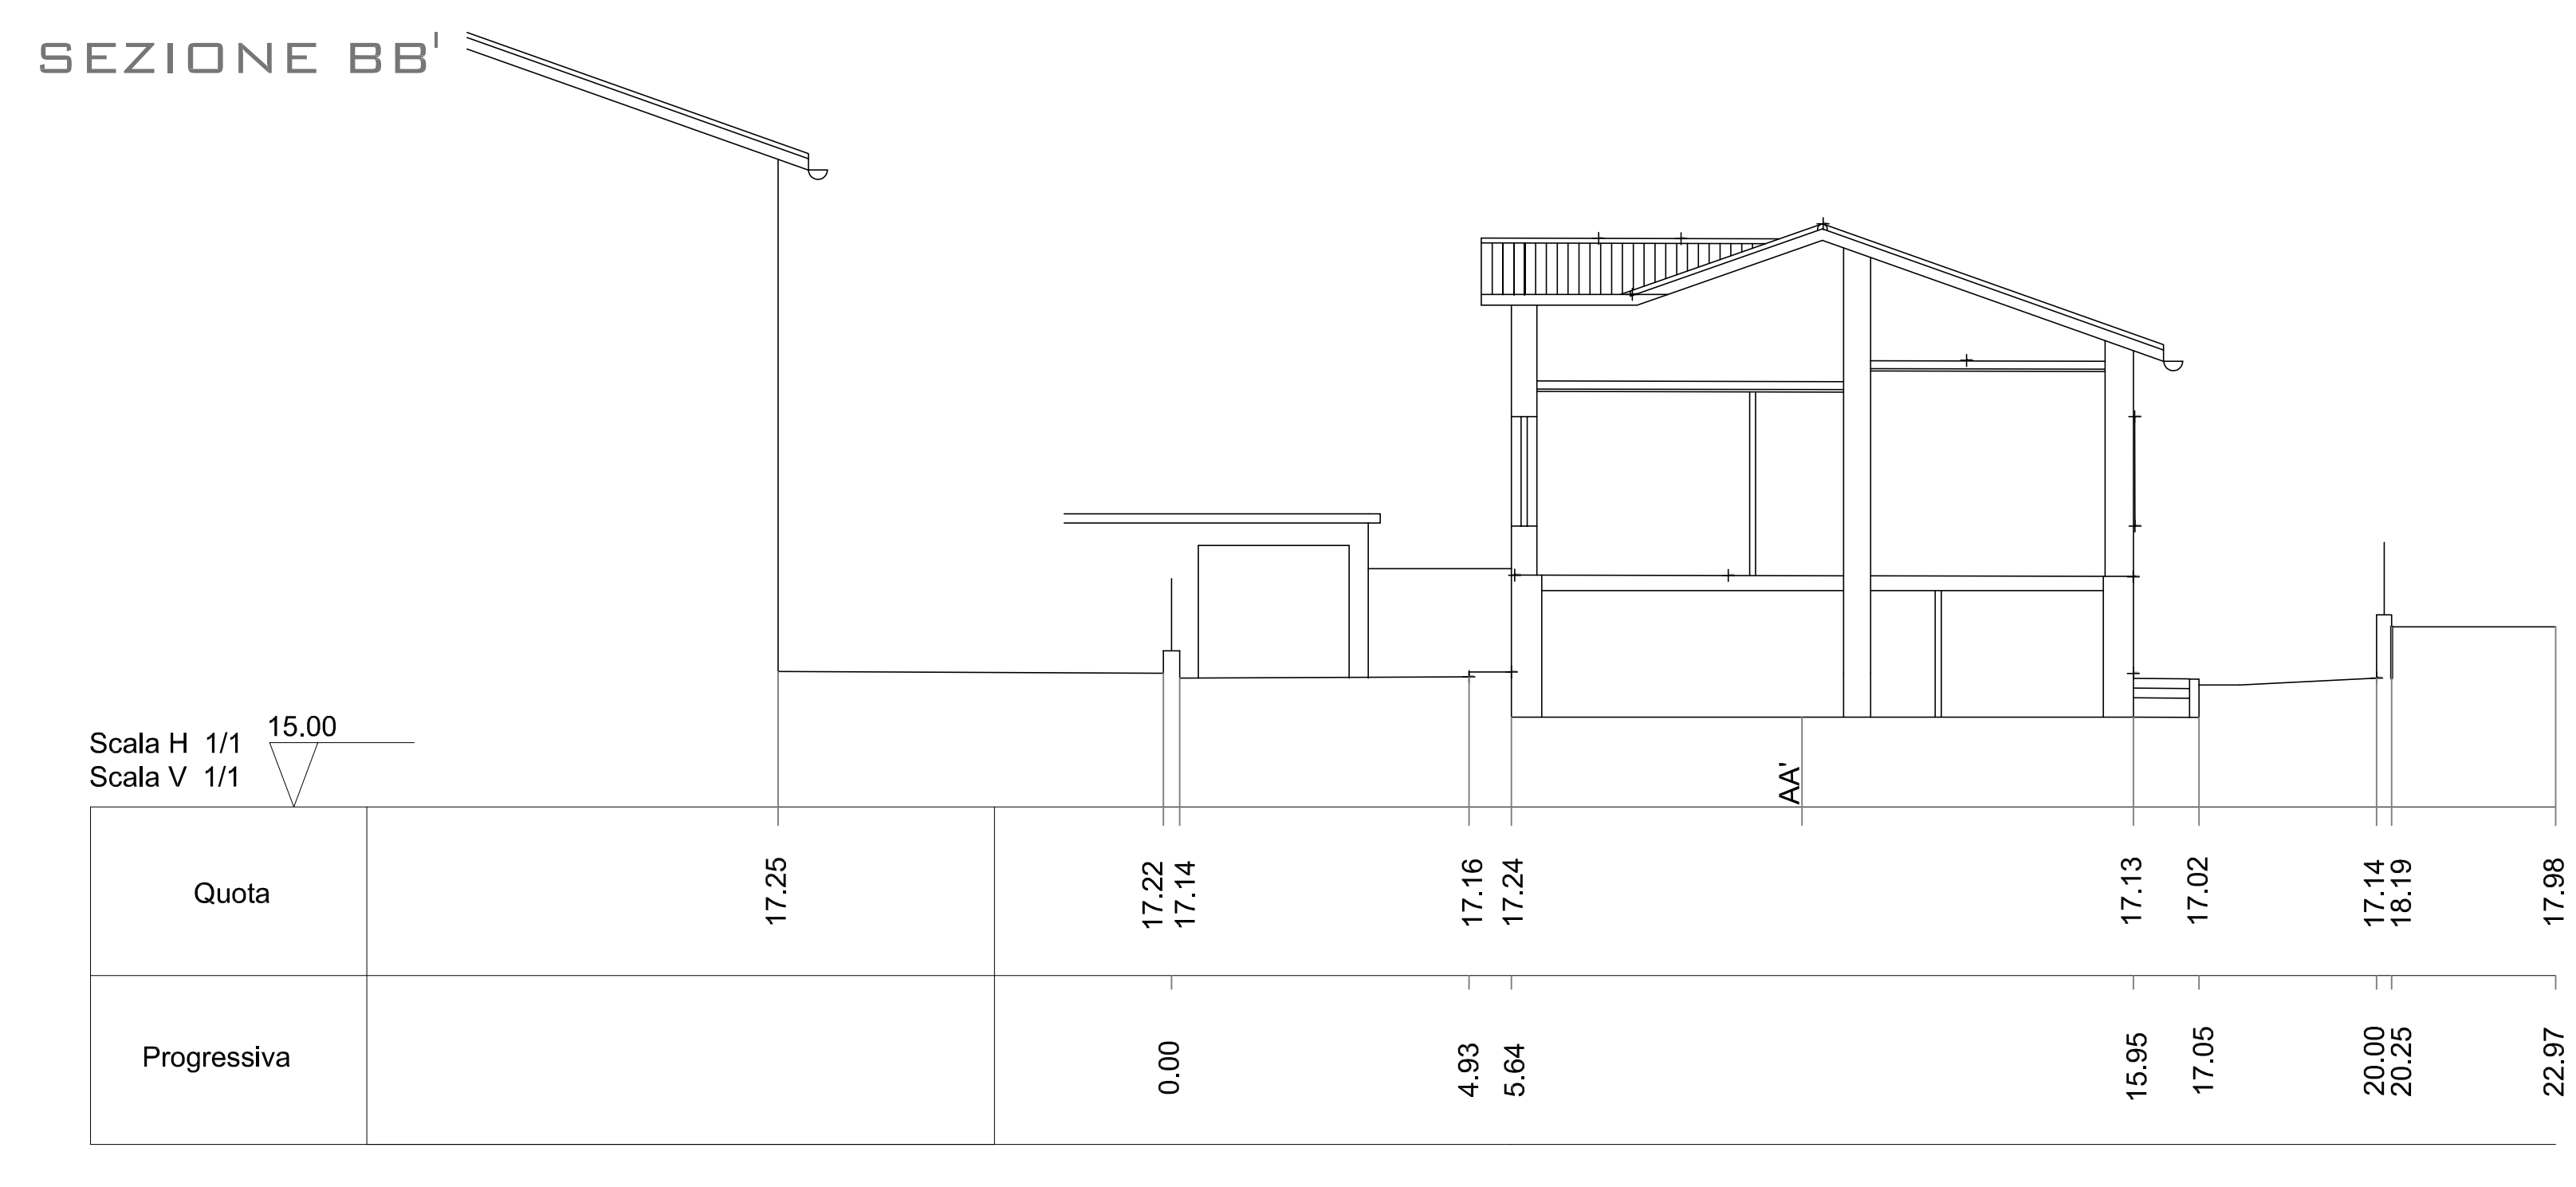


SEZIONE CC'

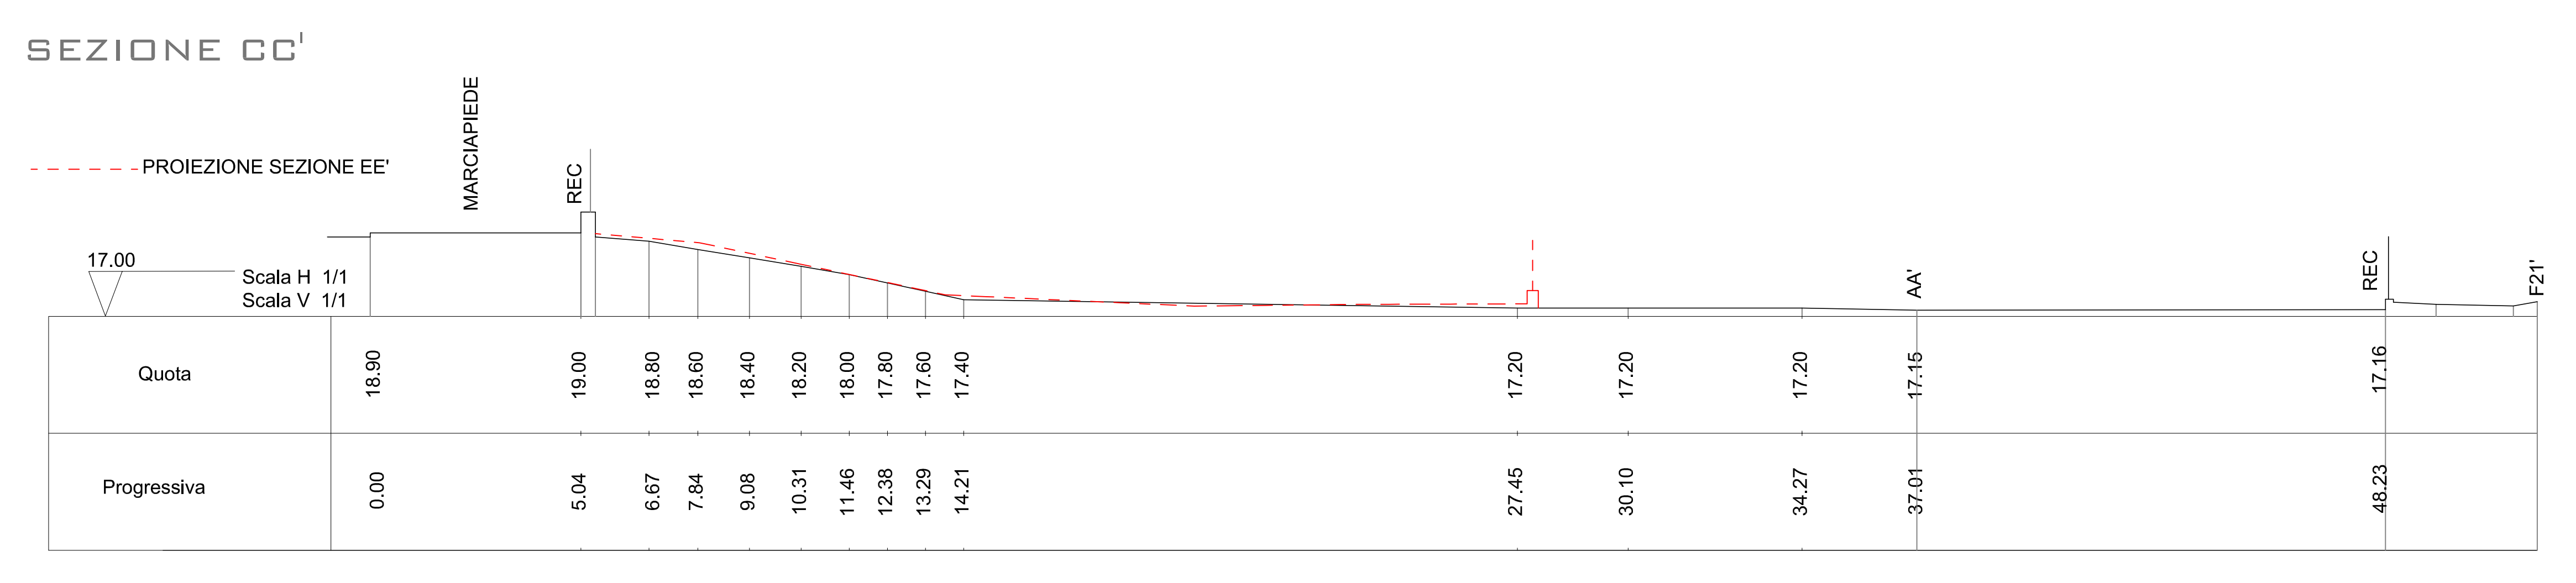


SEZIONE DD'

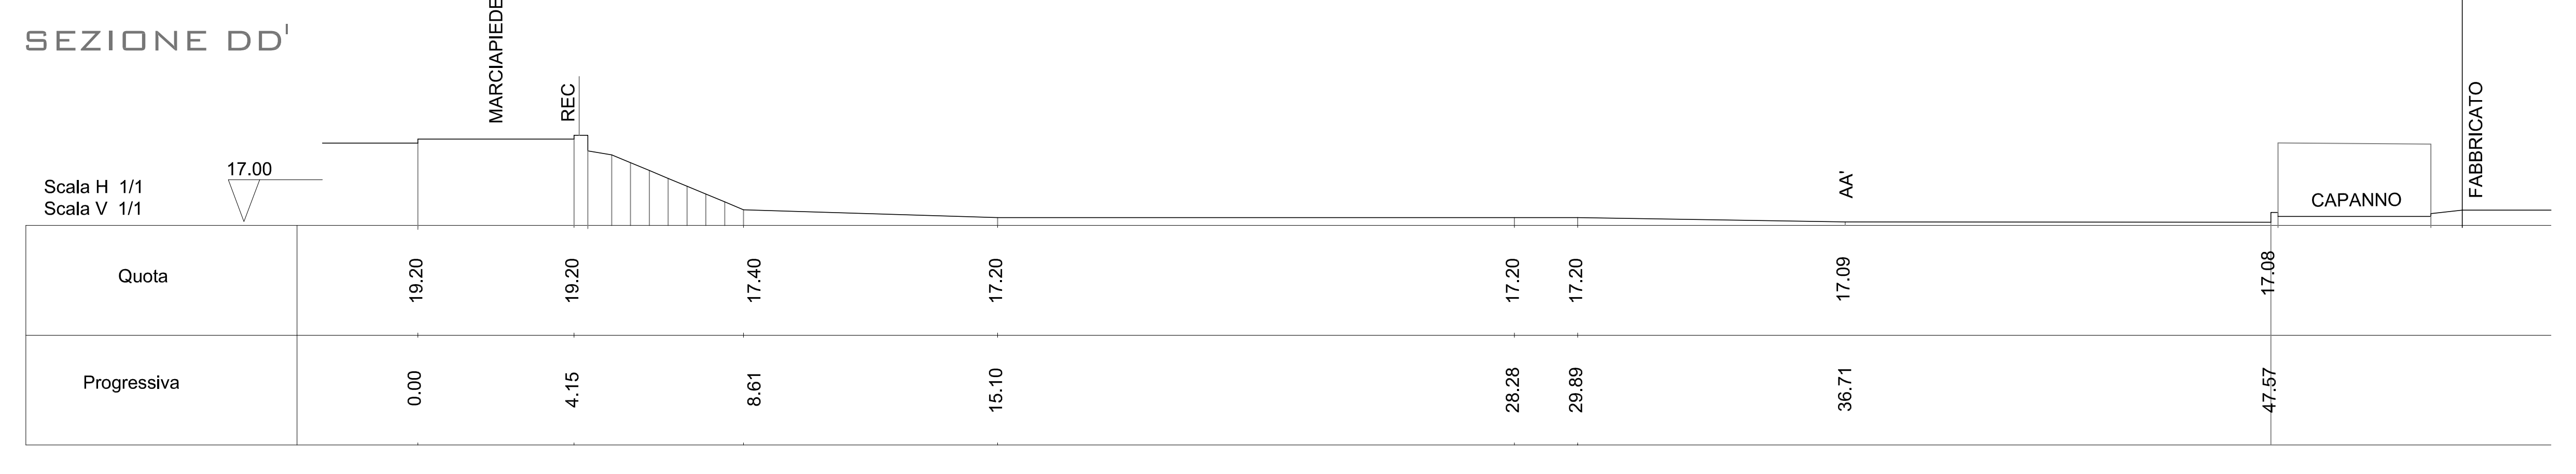


SEZIONE EE'

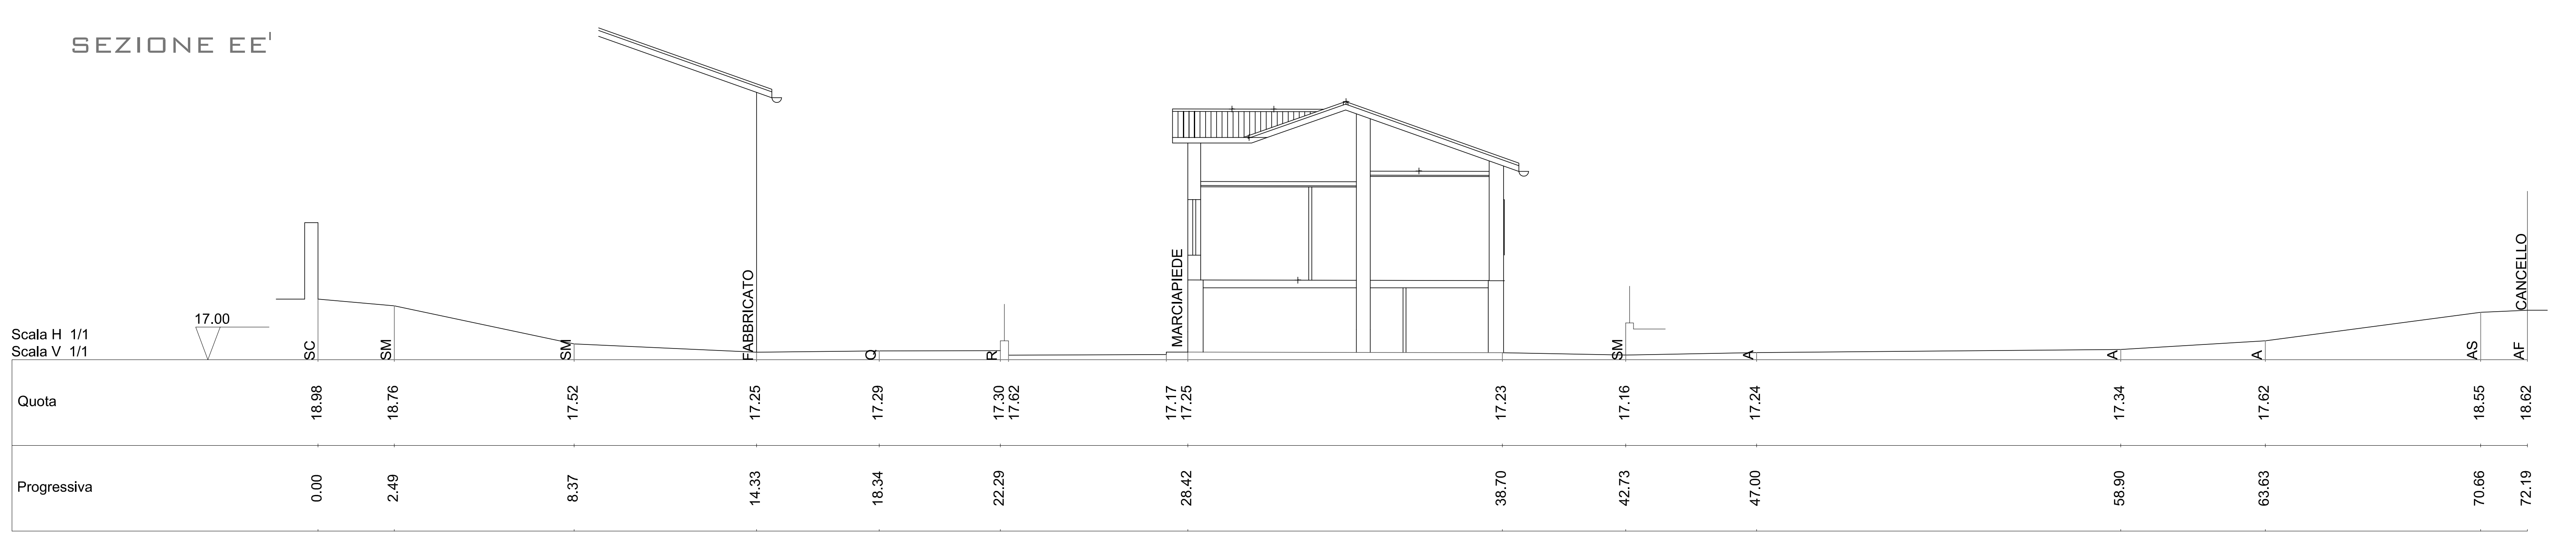

SEZIONE FF'

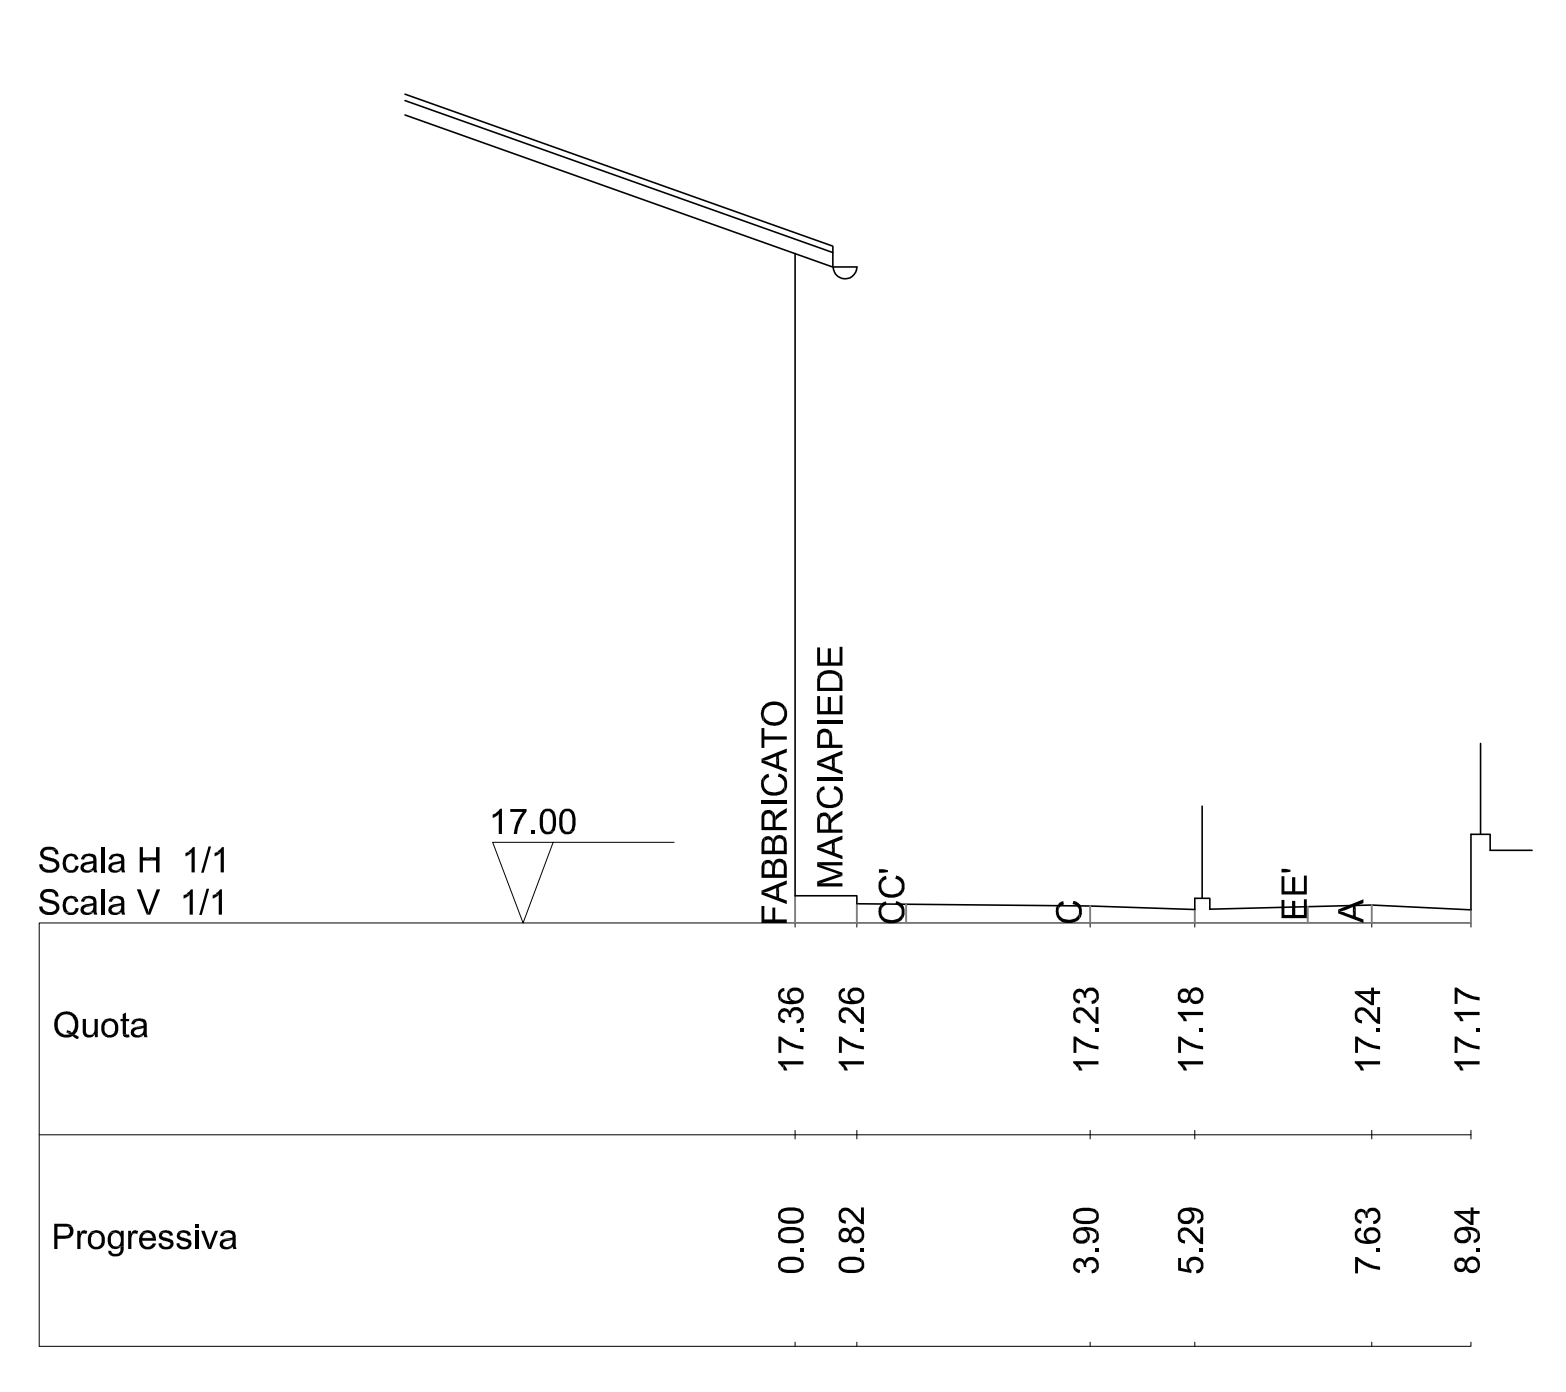

SEZIONE GG'

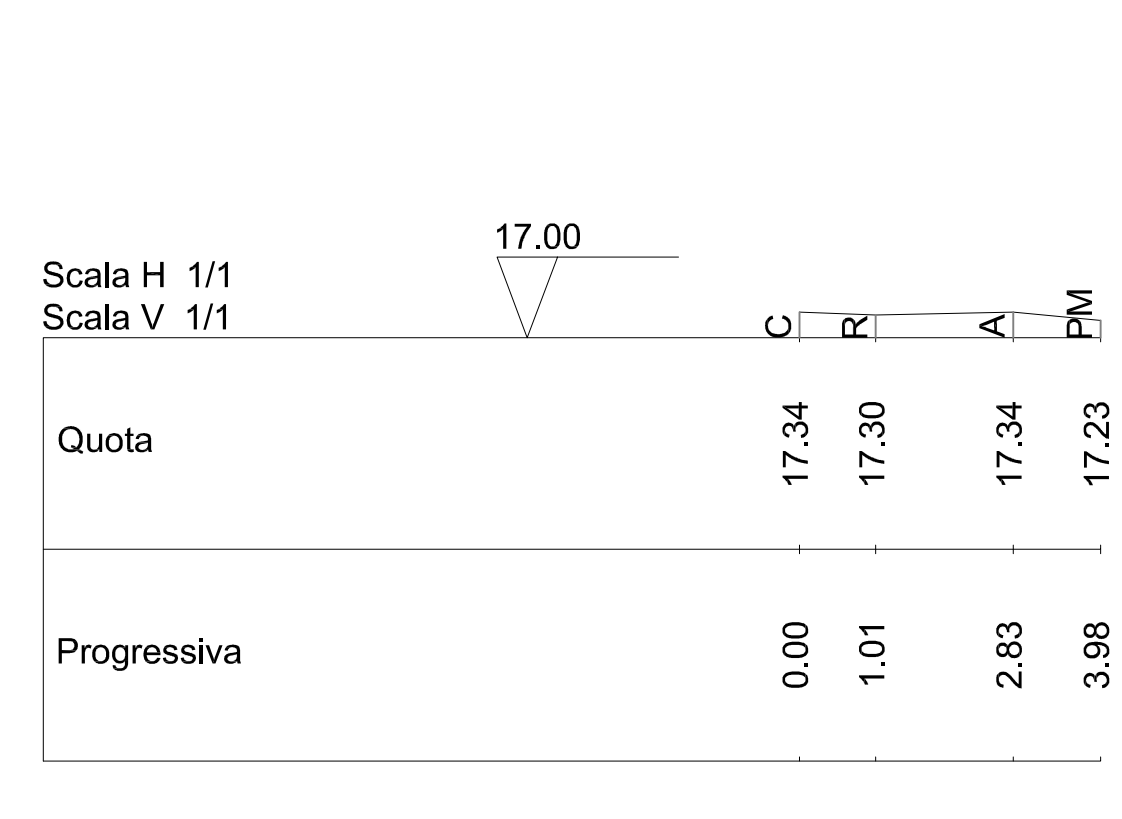

SEZIONE HH'

Quota	17.77	17.66	17.62	17.49
Progressiva	0.00	0.92	2.57	4.08
Pendenza	-11.45	-2.75	-8.48	
Inclinata	0.00	0.83	2.57	4.09
Inclinata par.	0.93	1.64	1.52	
Parziale	0.92	1.64	1.52	
Codici	14k	15k	28k	30k