



**SCHEDA DI INTERVENTO SPECIFICA RELATIVA AGLI  
EDIFICI CENSITI AL CATASTO PONTIFICO E DI PRIMO IMPIANTO**

**Descrizione sintetica dello stato attuale:**

Si tratta di un edificio presente nel catasto di primo impianto che ha conservato le sue caratteristiche originarie.

NUCLEO

**NEU\_05**


**Criteri e prescrizioni di progetto:**

Avendo l'edificio conservato le caratteristiche originarie, l'ampliamento è previsto in corrispondenza dell'annesso presente nel lotto. L'edificio così risultante potrà essere collocato entro i fili fissi riportati nello schema sottostante.


LOTTO

**L\_01**


Stralcio aerofotogrammetrico scala: 1:2.000

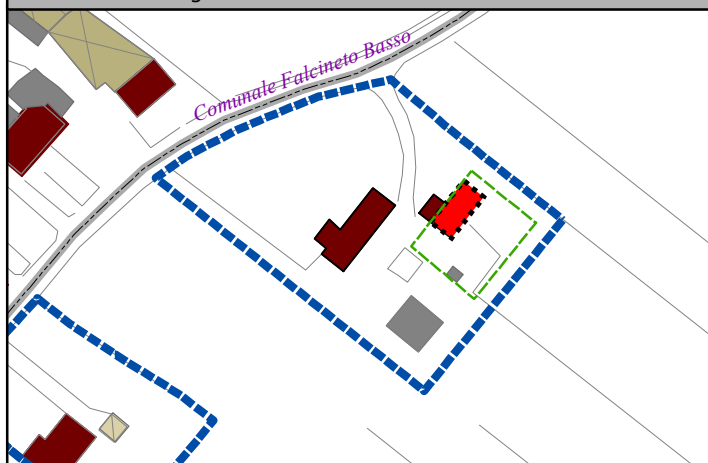


Catasto di primo impianto

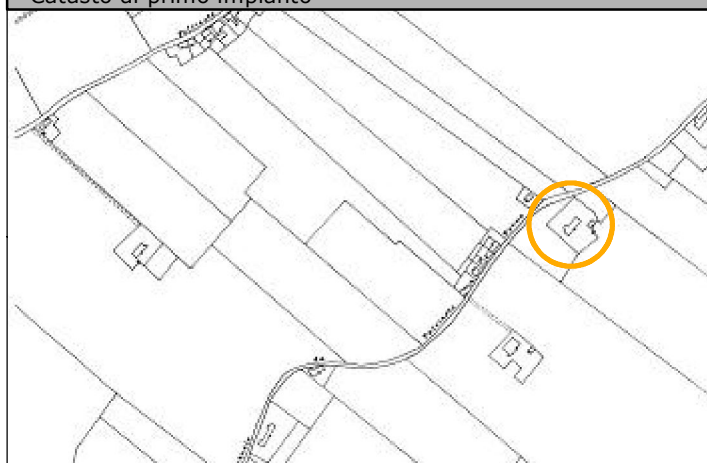

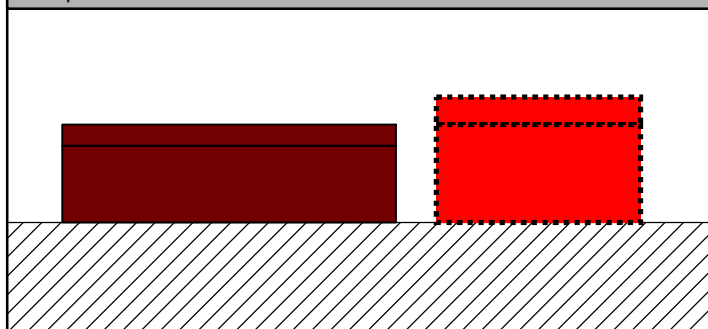


Prospetto - A scala: 1:500

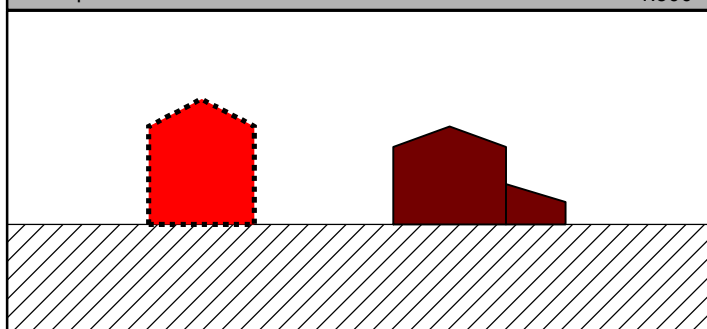

Prospetto - B scala: 1:500



**Legenda**

-  Edificio Esistente
-  Ampliamento
-  Manufatti esistenti

-  Fili Fissi
-  Lotti