



**SCHEDA DI INTERVENTO SPECIFICA RELATIVA AGLI
EDIFICI CENSITI AL CATASTO PONTIFICO E DI PRIMO IMPIANTO**

Descrizione sintetica dello stato attuale:

Si tratta di un edificio presente nel catasto di primo impianto che conserva ad oggi le caratteristiche dell'edificio rurale tipico.

NUCLEO

NEU_05


Criteri e prescrizioni di progetto:

Per le dimensioni in pianta e dalla lettura del prospetto principale che volge a Sud - Ovest, è possibile ipotizzare l'ampliamento sulla testata dell'edificio lungo l'asse principale. L'ampliamento prevede la demolizione ed il riutilizzo dei locali legittimamente assentiti o sanati posti sulla testata dell'edificio. La ampliamento dovrà avvenire in allineamento con l'edificio esistente.


LOTTO

L_04


Stralcio aerofotogrammetrico scala: 1:1.000

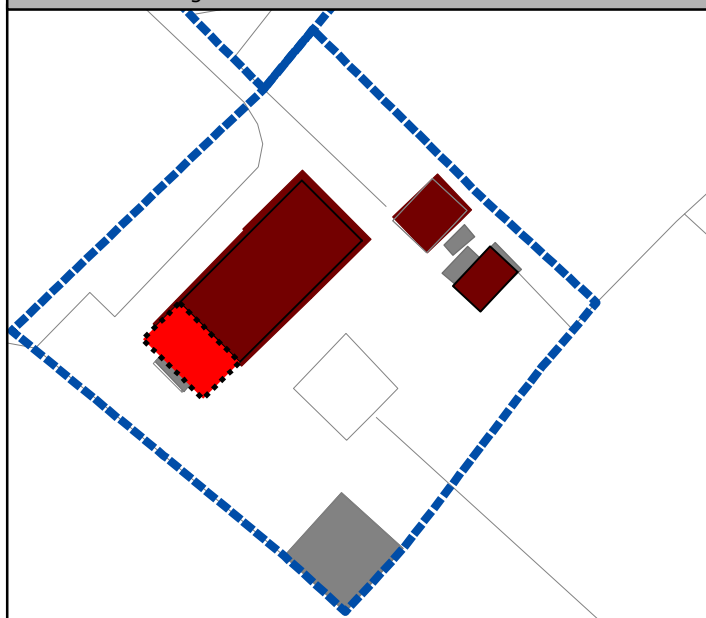


Catasto di primo impianto

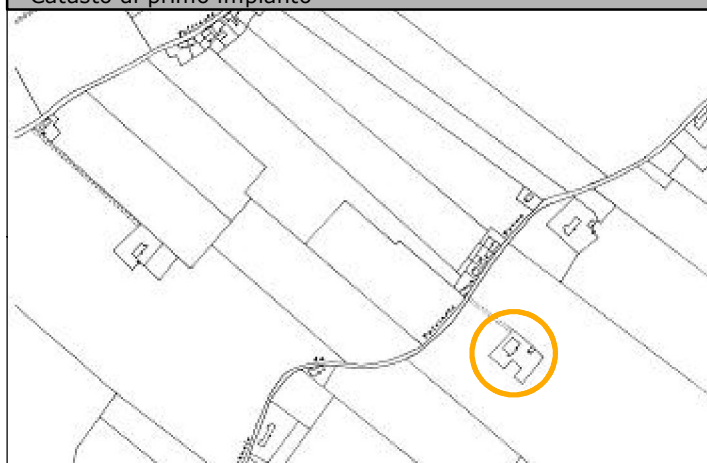

Prospetto - A scala: 1:500

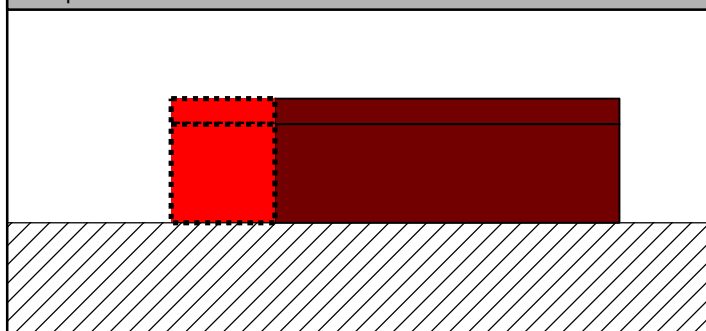

Prospetto - B scala:1:500

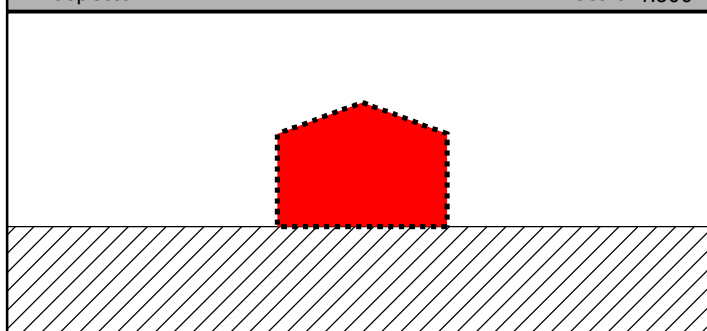

Legenda

- Edificio Esistente
- Ampliamento
- Manufatti esistenti

- Fili Fissi
- Lotti