



**SCHEDA DI INTERVENTO SPECIFICA RELATIVA AGLI
EDIFICI CENSITI AL CATASTO PONTIFICO E DI PRIMO IMPIANTO**

Descrizione sintetica dello stato attuale:

Si tratta di un edificio presente nel catasto pontificio, anche se il fabbricato originario è stato oggetto di pesanti lavori di ristrutturazione che hanno portato alla modifica della sua impronta in pianta e l'inserimento di particolari architettonici (scala esterna con loggia, balconcino a tasca) estranei alla tipologia del fabbricato.

NUCLEO

NEU_05


Criteri e prescrizioni di progetto:

E' previsto un ampliamento in allineamento con il fabbricato esistente che si sviluppa lungo l'asse principale dell'edificio.
L'ampliamento dovrà trovare posizione lungo l'asse principale dell'edificio.
La linea di gronda dell'ampliamento dovrà essere allineata alla gronda esistente.


LOTTO

L_06


Stralcio aerofotogrammetrico scala: 1:1.000

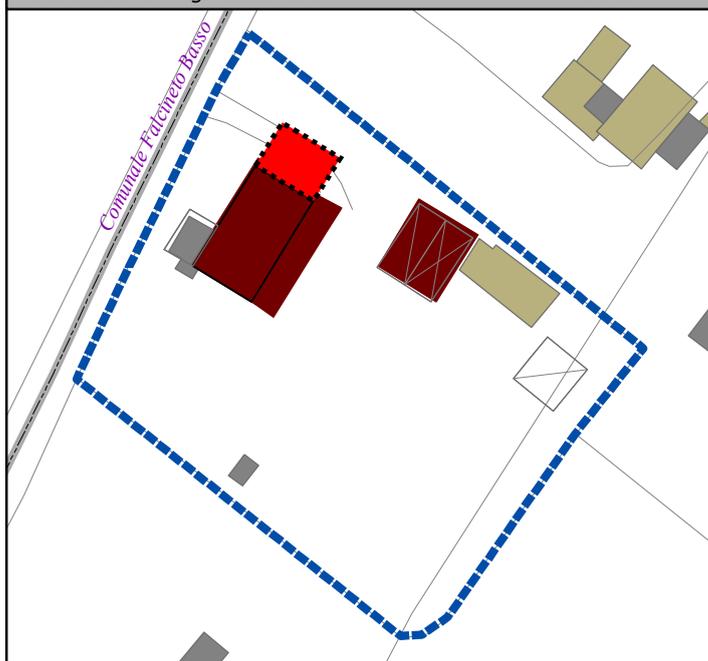


Catasto pontificio

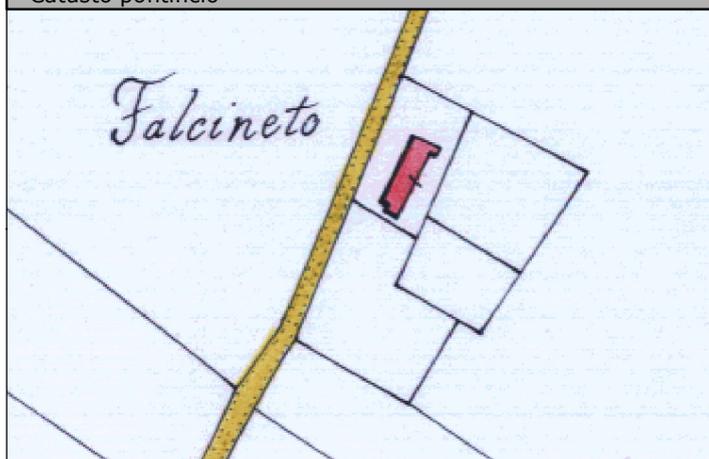

Prospetto - A scala: 1:500

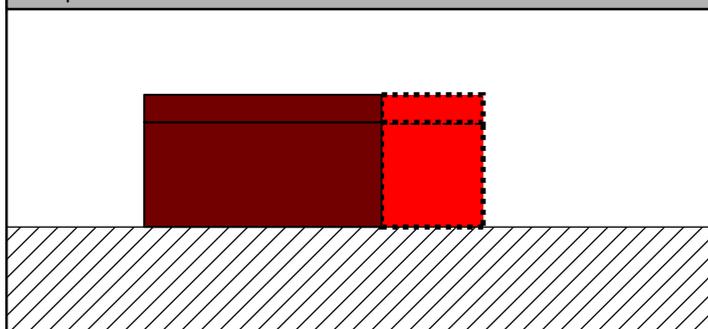

Prospetto - B scala:1:500

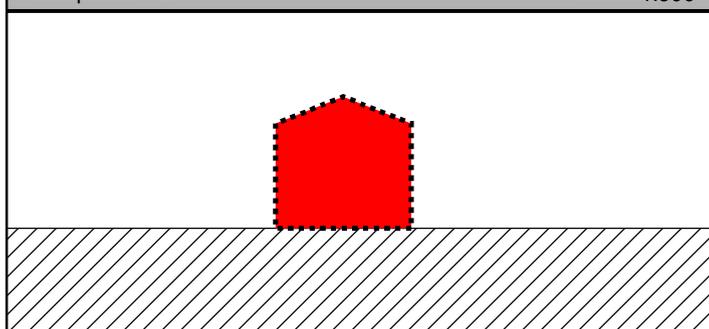

Legenda

- Edificio Esistente
- Ampliamento
- Manufatti esistenti
- Fili Fissi
- Lotti