



**SCHEDA DI INTERVENTO SPECIFICA RELATIVA AGLI  
EDIFICI CENSITI AL CATASTO PONTIFICO E DI PRIMO IMPIANTO**

**Descrizione sintetica dello stato attuale:**

Il fabbricato originario, d'impianto presente nel catasto pontificio, è stato successivamente oggetto di ampliamenti con caratteristiche tipologiche simili.

NUCLEO

**NEU\_05**


**Criteri e prescrizioni di progetto:**

L'intervento prevede la demolizione e il riutilizzo dei volumi della parte più bassa realizzando un edificio di altezza pari a 6,5 mt.


LOTTO

**L\_08**


Stralcio aerofotogrammetrico scala: 1:1.353

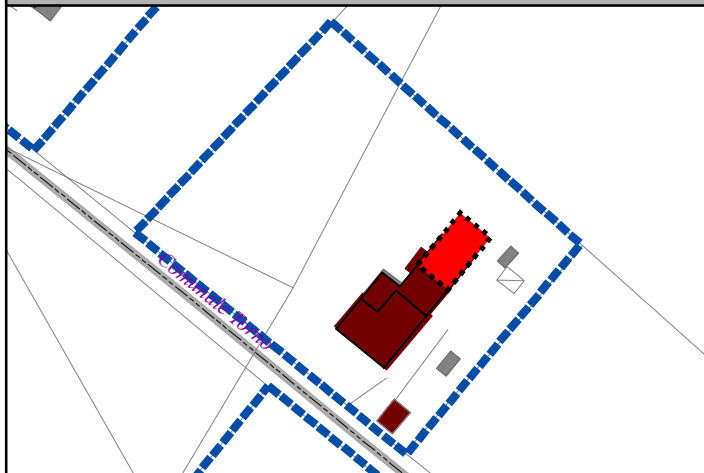


Catasto Pontificio

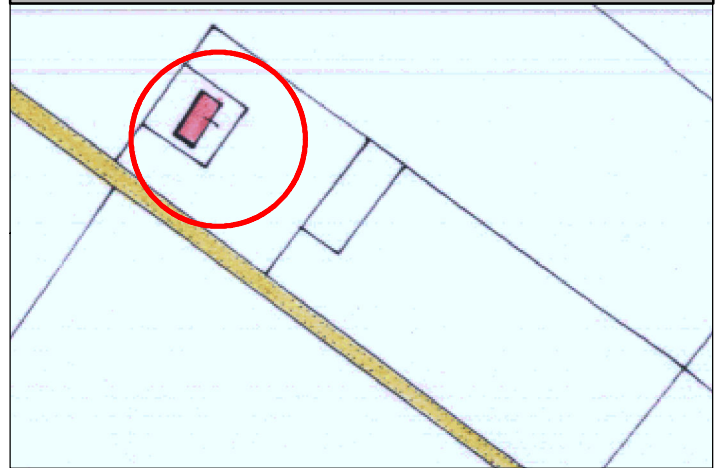

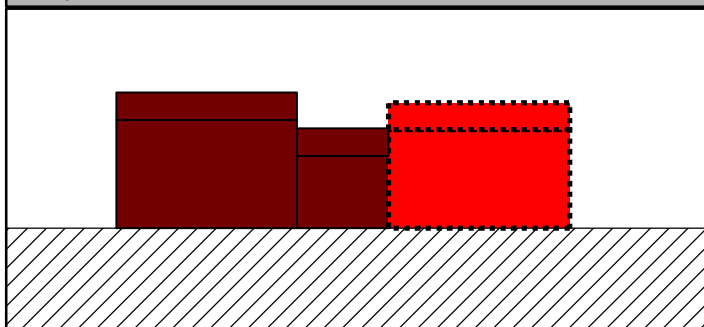

Prospetto - A scala: 1:500

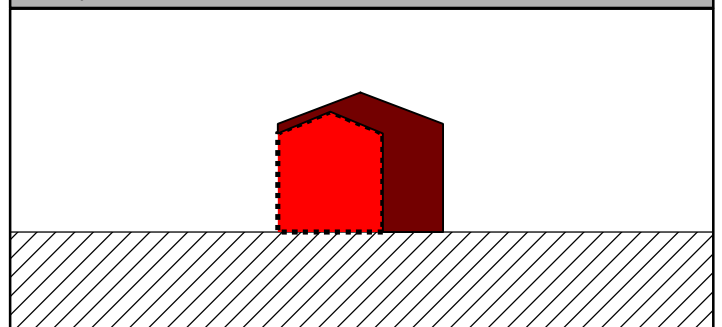

Prospetto - B scala:1:500



**Legenda**

-  Edificio Esistente
-  Ampliamento

-  Fili Fissi
-  Lotti