



**SCHEDA DI INTERVENTO SPECIFICA RELATIVA AGLI  
EDIFICI CENSITI AL CATASTO PONTIFICO E DI PRIMO IMPIANTO**

**Descrizione sintetica dello stato attuale:**

Il fabbricato originario, d'impianto presente nel catasto pontificio, è stato oggetto di successivi ampliamenti aumentando la profondità dell'edificio in pianta. Successivamente sono state realizzate diverse superfetazioni, come la scala esterna di accesso piano primo e il terrazzo a tasca sul loggiato disposta sul lato Sud. Tali considerazioni non permettono di realizzare l'intervento lungo l'asse principale dell'edificio.

NUCLEO

**NEU\_05**


**Criteri e prescrizioni di progetto:**

E' previsto l'ampliamento attraverso la demolizione e ricostruzione dell'accessorio con copertura ad una falda riutilizzando il volume esistente se legittimamente assentito o sanato.


LOTTO

**L\_12**


Stralcio aerofotogrammetrico scala: 1:1.035

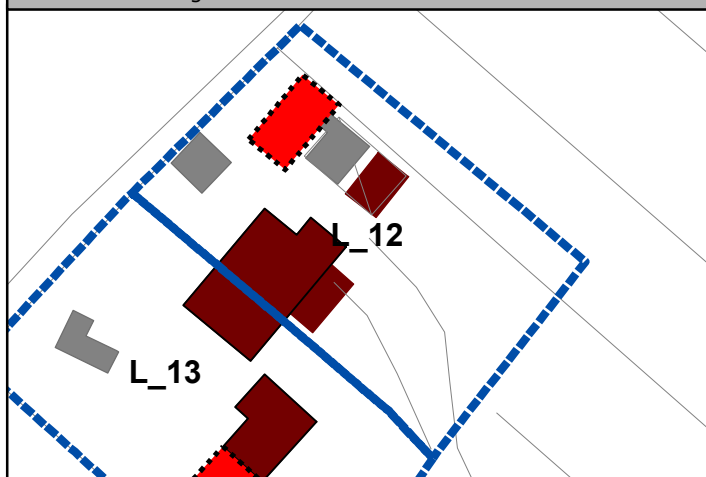


Catasto Pontificio

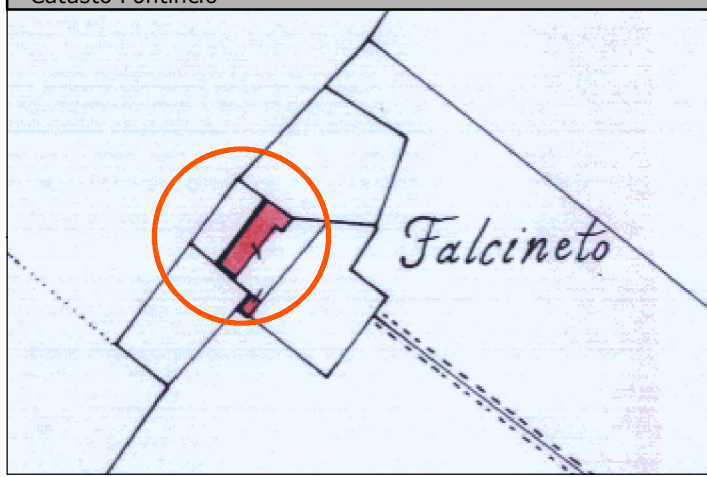

Prospetto - A scala: 1:500

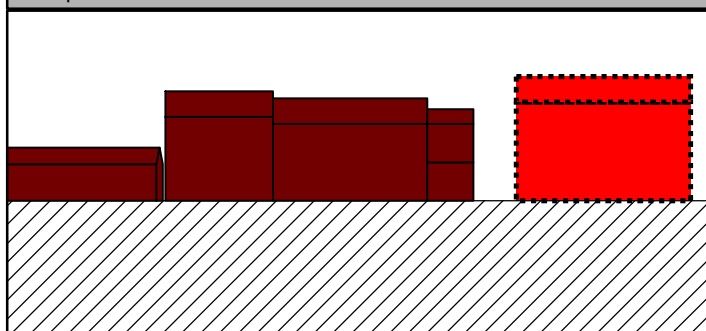

Prospetto - B scala:1:500

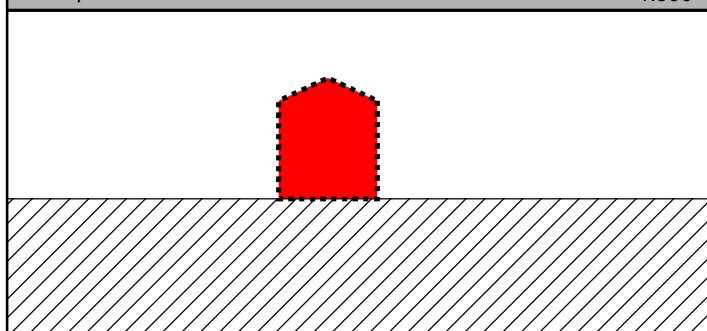

**Legenda**

- Edificio Esistente
- Ampliamento

- Fili Fissi
- Lotti