



**SCHEDA DI INTERVENTO SPECIFICA RELATIVA AGLI
EDIFICI CENSITI AL CATASTO PONTIFICO E DI PRIMO IMPIANTO**

Descrizione sintetica dello stato attuale:

Il fabbricato originario, d'impianto presente nel catasto pontificio, è stato oggetto di successivi ampliamenti aumentando la profondità dell'edificio in pianta.

NUCLEO

NEU_05


Criteri e prescrizioni di progetto:

E' previsto l'ampliamento dell'accessorio esistente con possibilità di demolire e riutilizzarne il volume per la realizzazione di un nuovo edificio nel rispetto della tipologia originaria dell'edificio principale.


LOTTO

L_13


Stralcio aerofotogrammetrico scala: 1:1.035

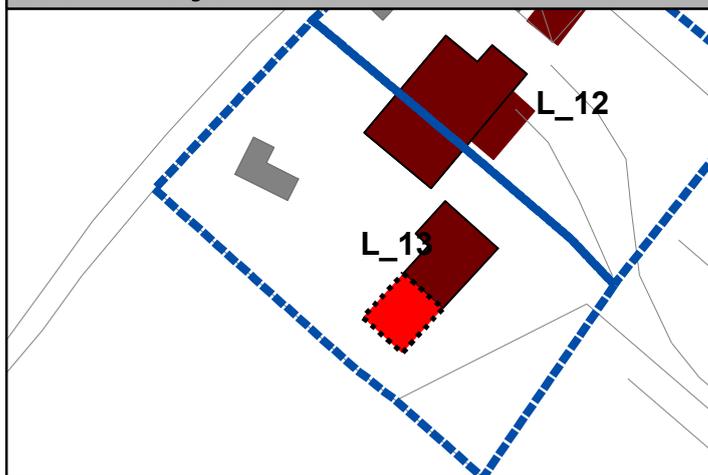


Catasto Pontificio

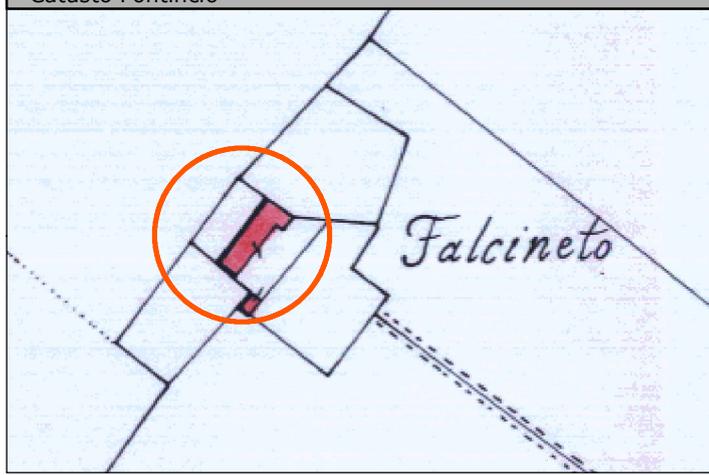

Prospetto - A scala: 1:500

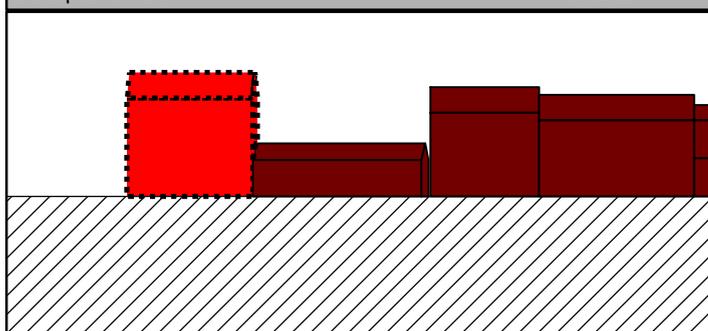

Prospetto - B scala:1:500

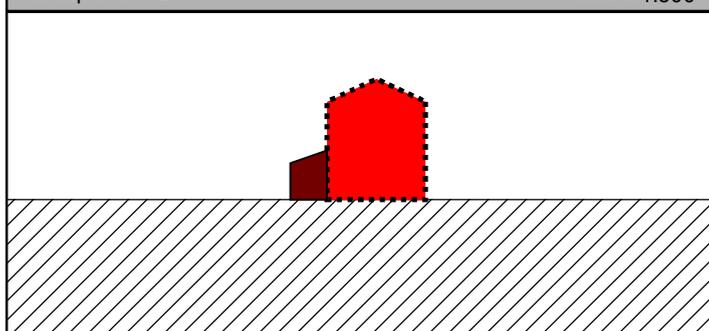

Legenda

- Edificio Esistente
- Ampliamento

- Fili Fissi
- Lotti