



**SCHEDA DI INTERVENTO SPECIFICA RELATIVA AGLI
EDIFICI CENSITI AL CATASTO PONTIFICO E DI PRIMO IMPIANTO**

Descrizione sintetica dello stato attuale:

Si tratta di un edificio presenete nel catasto di primo impianto che, pur essendo stato oggetto di un ampliamento sul lato Nord - Est, conserva ad oggi le caratteristiche dell'edificio rurale tipico. Gli ampliamenti sul lato Nord - Est presentano elementi incongrui come il lastrico solare.

NUCLEO

NEU_05


Criteri e prescrizioni di progetto:

E' possibile ipotizzare l'ampliamento sul fronte nord-est dell'edificio, lungo il suo asse principale, incorporando nello stesso i volumi incongrui addossati, qualora legittimamente assentiti e sanati.


LOTTO

L_14


Stralcio aerofotogrammetrico scala: 1:1.000

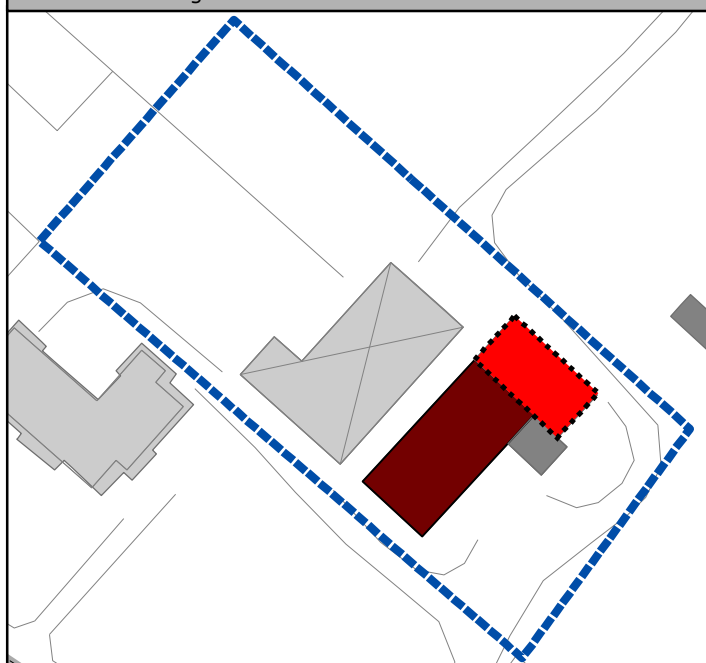


Catasto di primo impianto

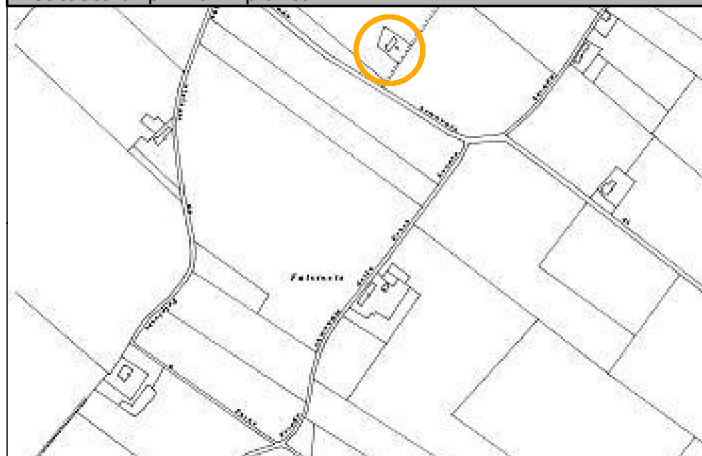

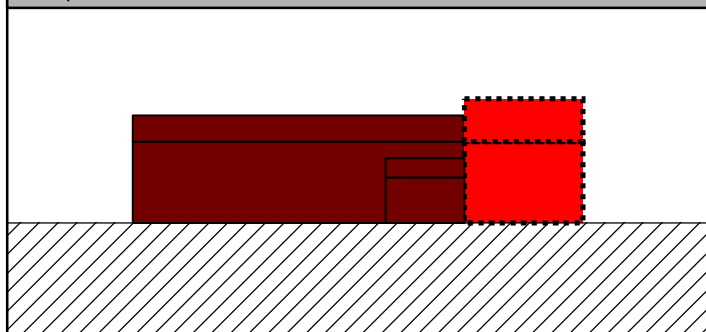


Prospetto - A scala: 1:500

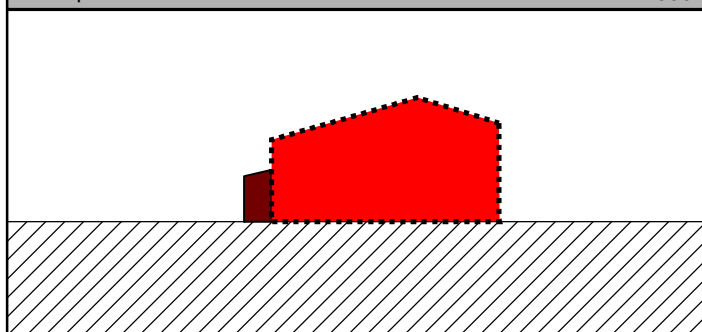

Prospetto - B scala:1:500



Legenda

-  Edificio Esistente
-  Ampliamento
-  Manufatti esistenti

-  Fili Fissi
-  Lotti