



**SCHEDA DI INTERVENTO SPECIFICA RELATIVA AGLI
EDIFICI CENSITI AL CATASTO PONTIFICO E DI PRIMO IMPIANTO**

Descrizione sintetica dello stato attuale:

Si tratta di un edificio censito al catasto pontificio che è rimasto inalterato nel tempo ed oggi è in stato di abbandono. Il fabbricato è di notevoli dimensioni planimetriche; addossati al lato Sud - Ovest sono stati aggiunti degli accessori agricoli.

NUCLEO

NEU_05


Criteri e prescrizioni di progetto:

L'ampliamento potrà essere realizzato lungo l'asse principale, sul lato Sud - Ovest a seguito della demolizione degli accessori agricoli esistenti e il riutilizzo della loro superficie. Dovrà essere mantenuto il cornicione sagomato in mattoni.


LOTTO

L_15


Stralcio aerofotogrammetrico scala: 1:2.000

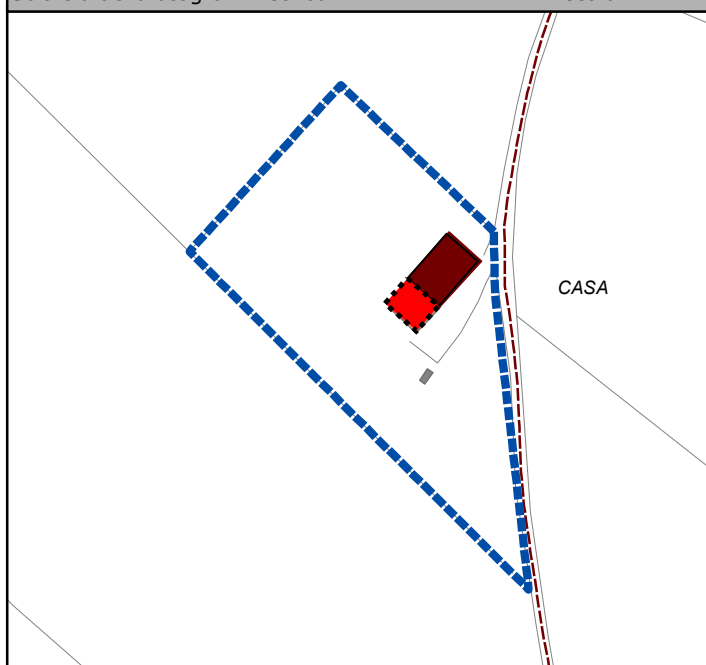


Catasto pontificio

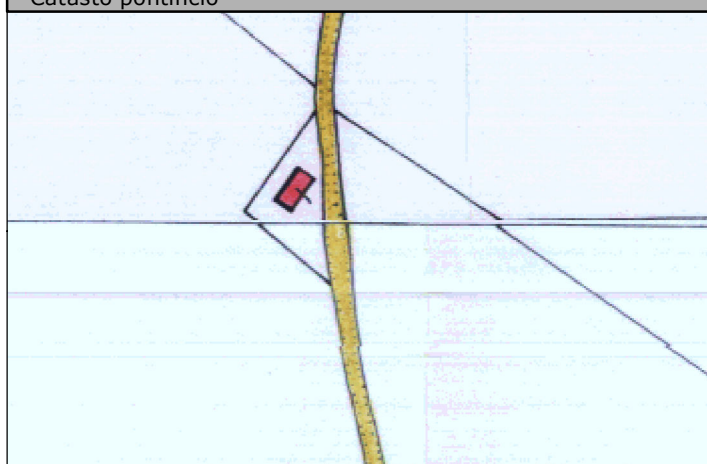

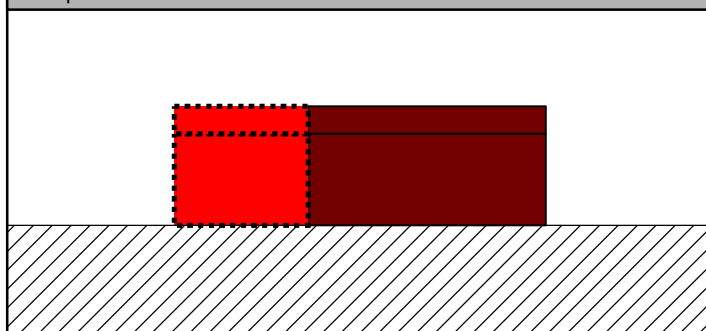

Prospetto - A scala: 1:500

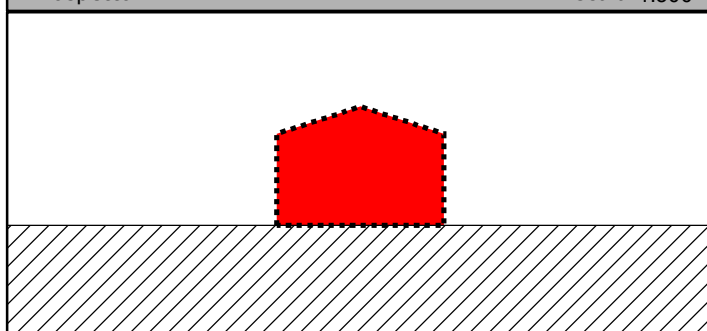

Prospetto - B scala:1:500



Legenda

-  Edificio Esistente
-  Ampliamento

-  Fili Fissi
-  Lotti