


Città di Fano
 Settore S - LL.P.P.
 e Urbanistica
 U.O. P.R.G. e Pianificazione Territoriale

PIANO PARTICOLAREGGIATO
 DELLE ZONE RESIDENZIALI DI COMPLETAMENTO
 DEI NUCLEI EXTRAURBANI
-B5 -

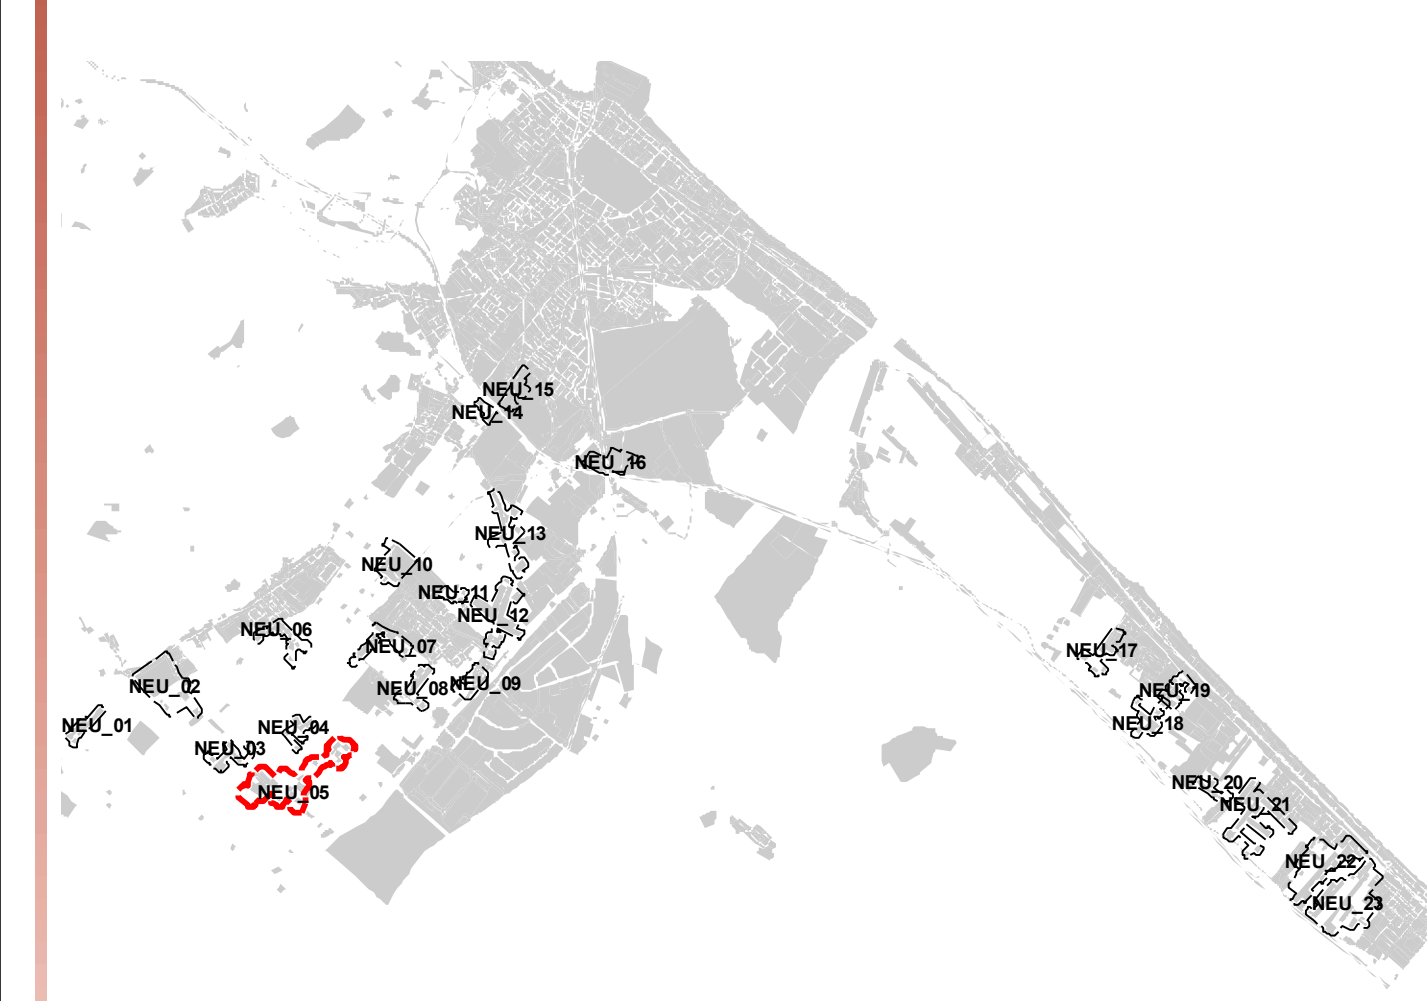

Nucleo ExtraUrbano
NEU_05
TAV. B

Scala : 1:1.000
 maggio 2012

Legenda

nucleo	edifici esistenti
lotto di B5	manufatti esistenti
1° impianto	ipotesi ampliamento (non vincolante)
Pontificio	limite di rispetto

Edifici censiti:
 Per i lotti su cui insistono gli edifici censiti nei catasti storici, l'ampliamento e le relative prescrizioni sono definite all'interno della "SCHEDA DI INTERVENTO SPECIFICA RELATIVA AGLI EDIFICI CENSITI AL CATASTO PONTIFICIO E DI PRIMO IMPIANTO"

PRINCIPALI RETI TECNOLOGICHE

illuminazione	fognatura
Gas	Gas
H2O	H2O

