



SCHEDA DI INTERVENTO SPECIFICA RELATIVA AGLI
EDIFICI CENSITI AL CATASTO PONTIFICO E DI PRIMO IMPIANTO

Descrizione sintetica dello stato attuale:

Si tratta di un edificio censito al catasto pontificio che ha conservato planimetricamente la medesima forma; sono stati poi addossati al fabbricato principale due corpi di fabbrica di un solo piano.

NUCLEO

NEU_06


Criteri e prescrizioni di progetto:

E' previsto un ampliamento posto su due livelli, oltre ad un corpo più basso sulla testata dell'edificio.


LOTTO

L_01


Stralcio aerofotogrammetrico scala: 1:2.000

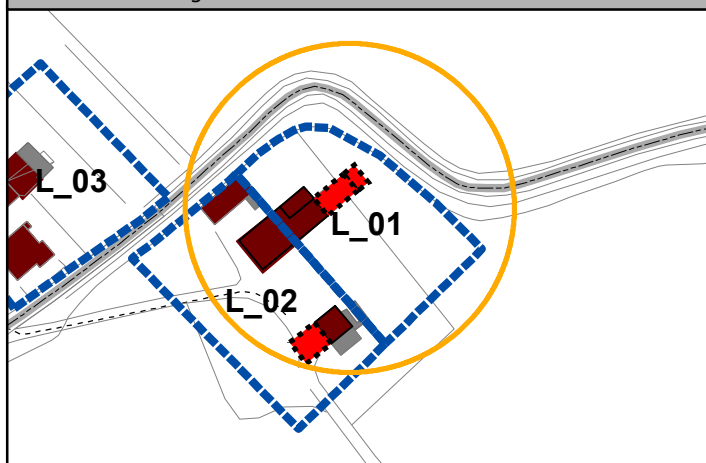


Catasto pontificio

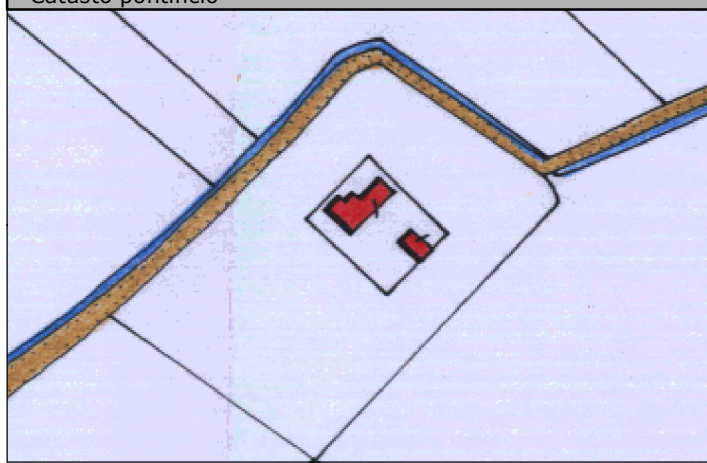

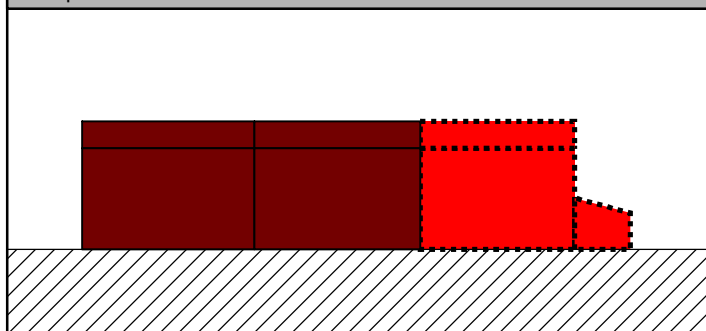


Prospetto - A scala: 1:500

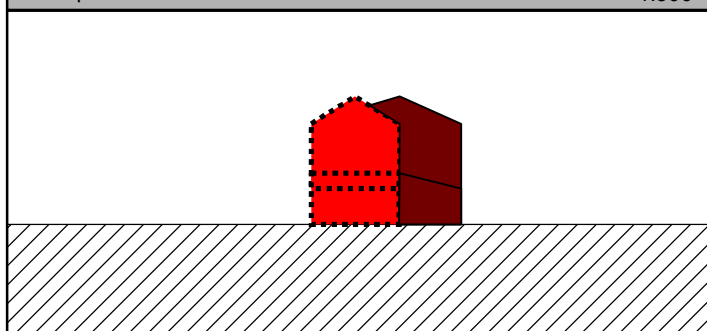

Prospetto - B scala:1:500



Legenda

-  Edificio Esistente
-  Ampliamento
-  Manufatti esistenti

-  Fili Fissi
-  Lotti